



INQUADRAMENTO

Scala 1:1000

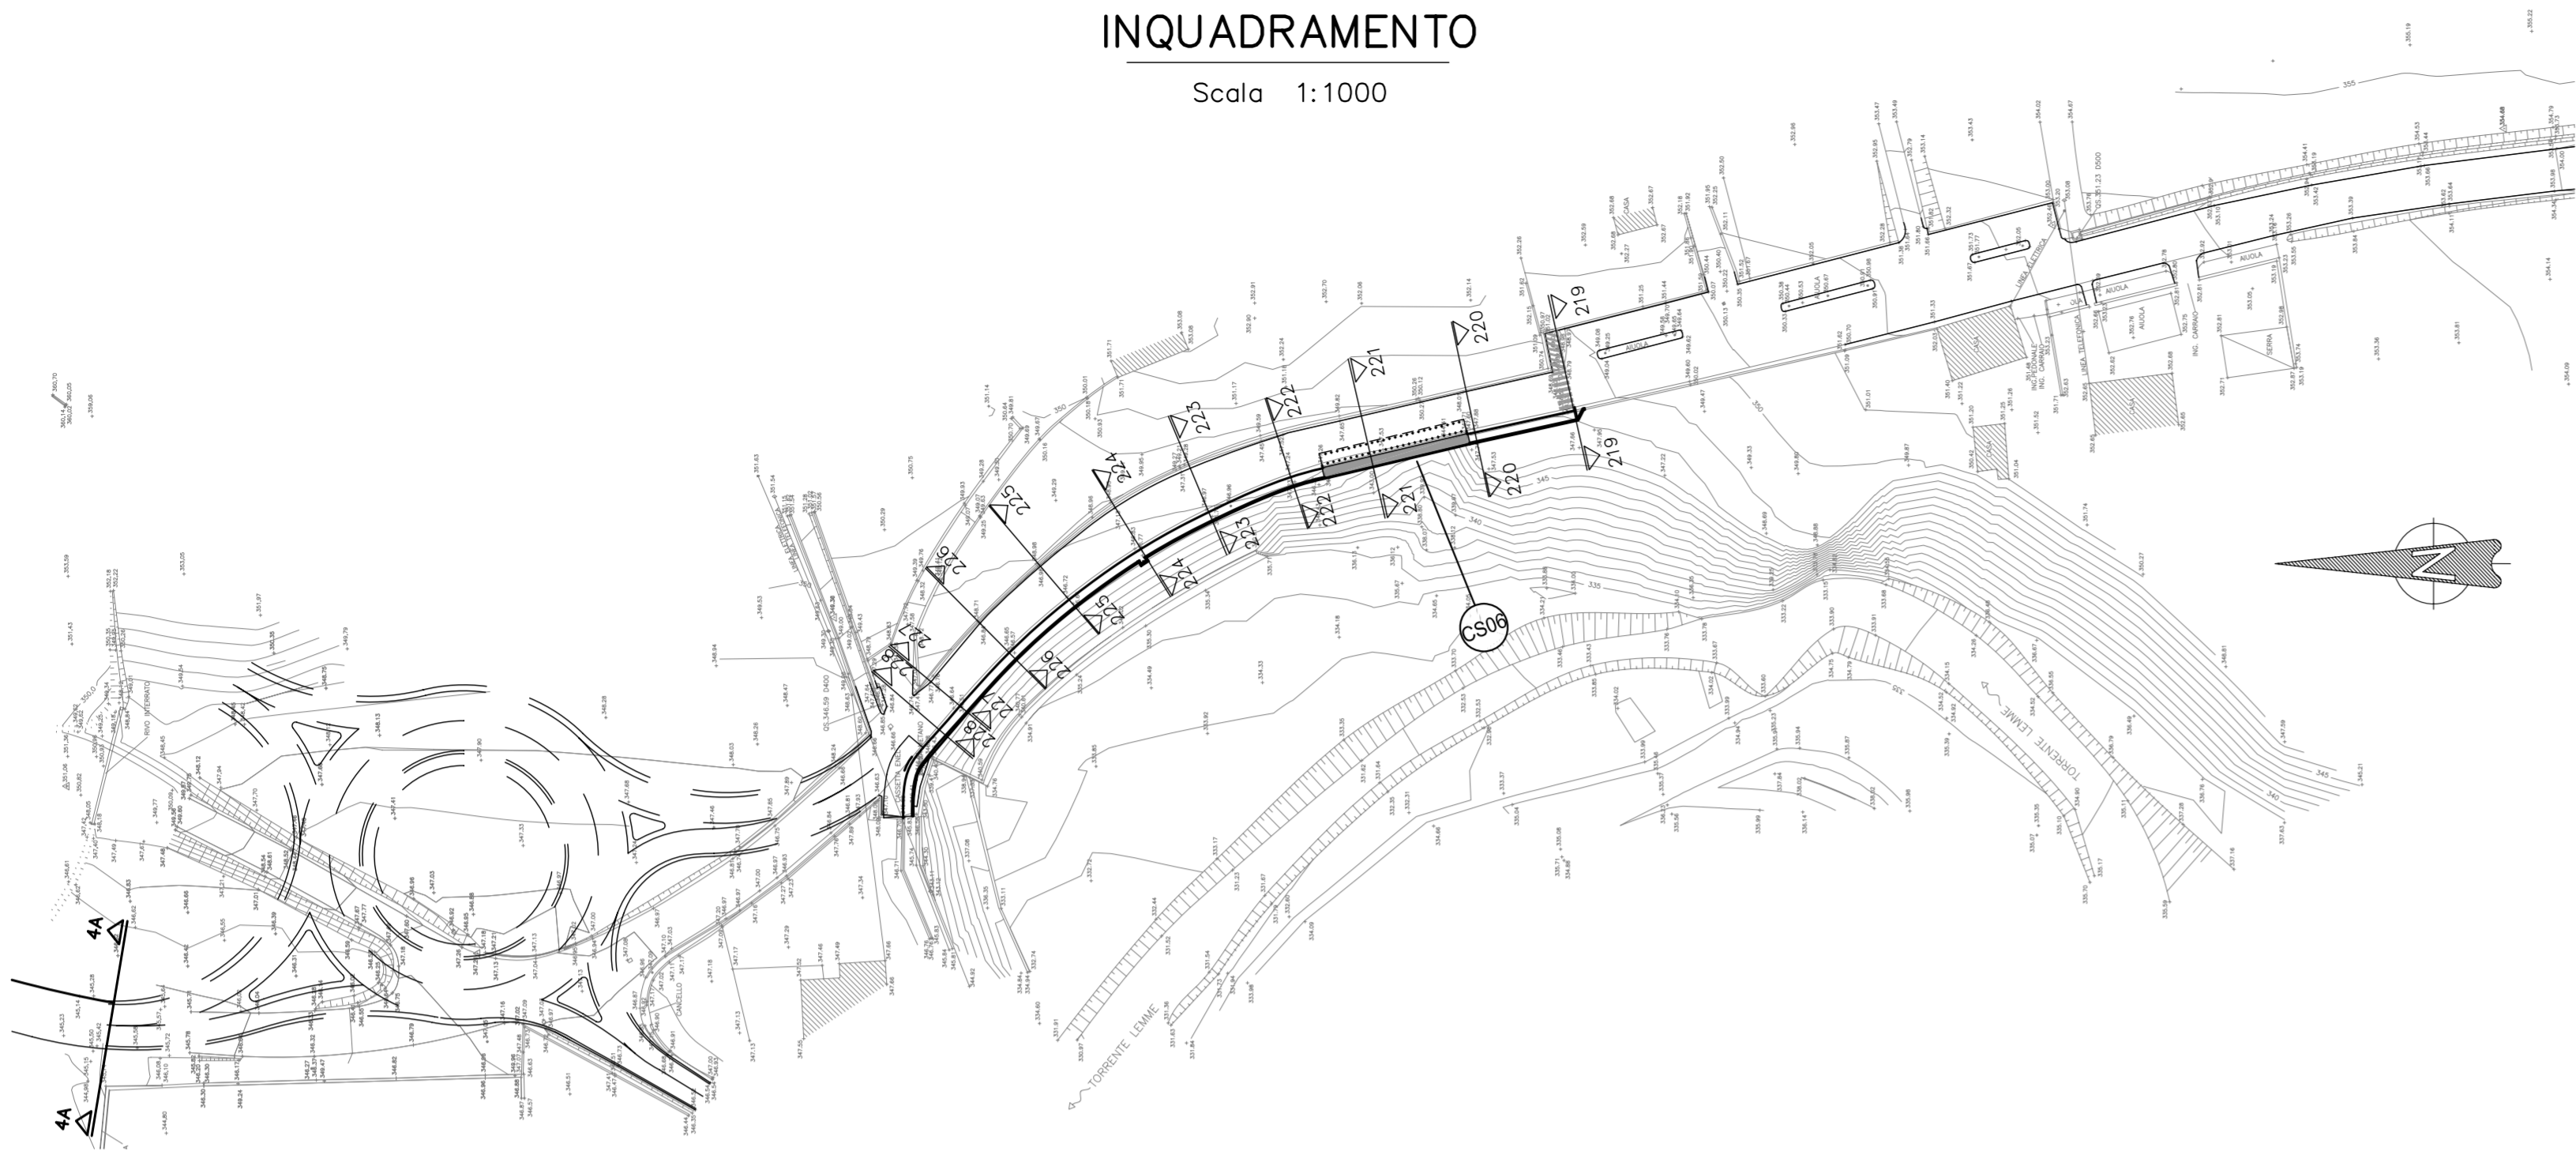


PLANIMETRIA

Scala 1:100

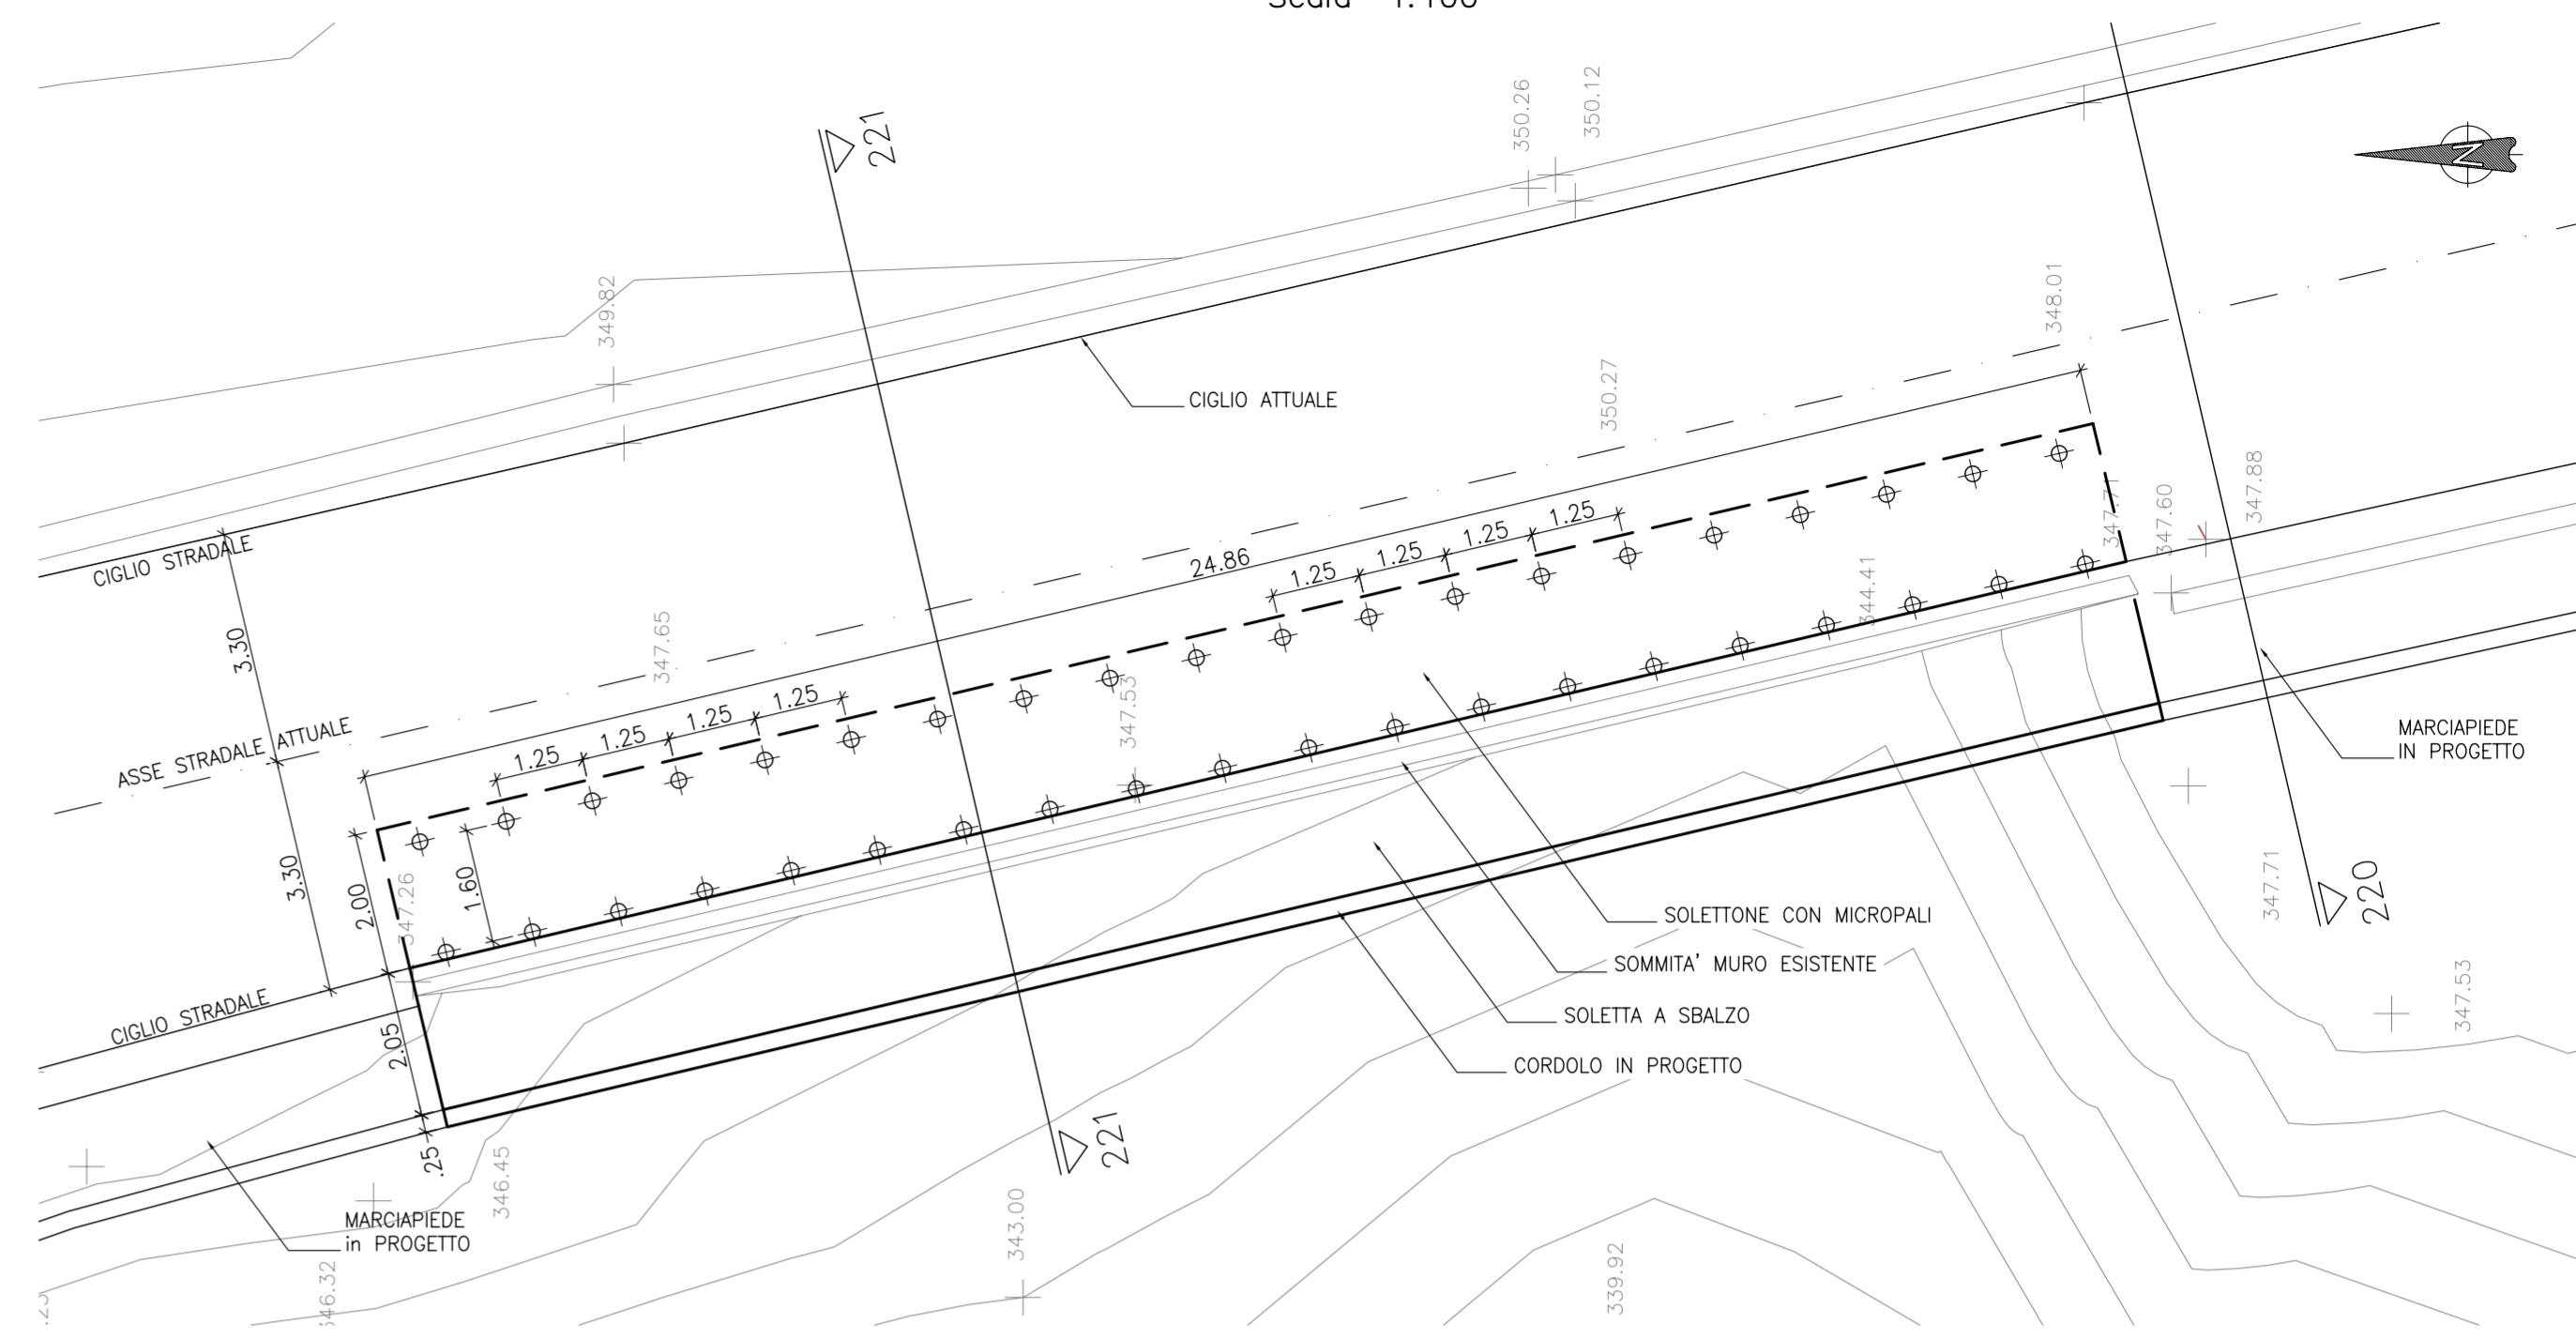

PROFILO LONGITUDINALE



Scala 1:50

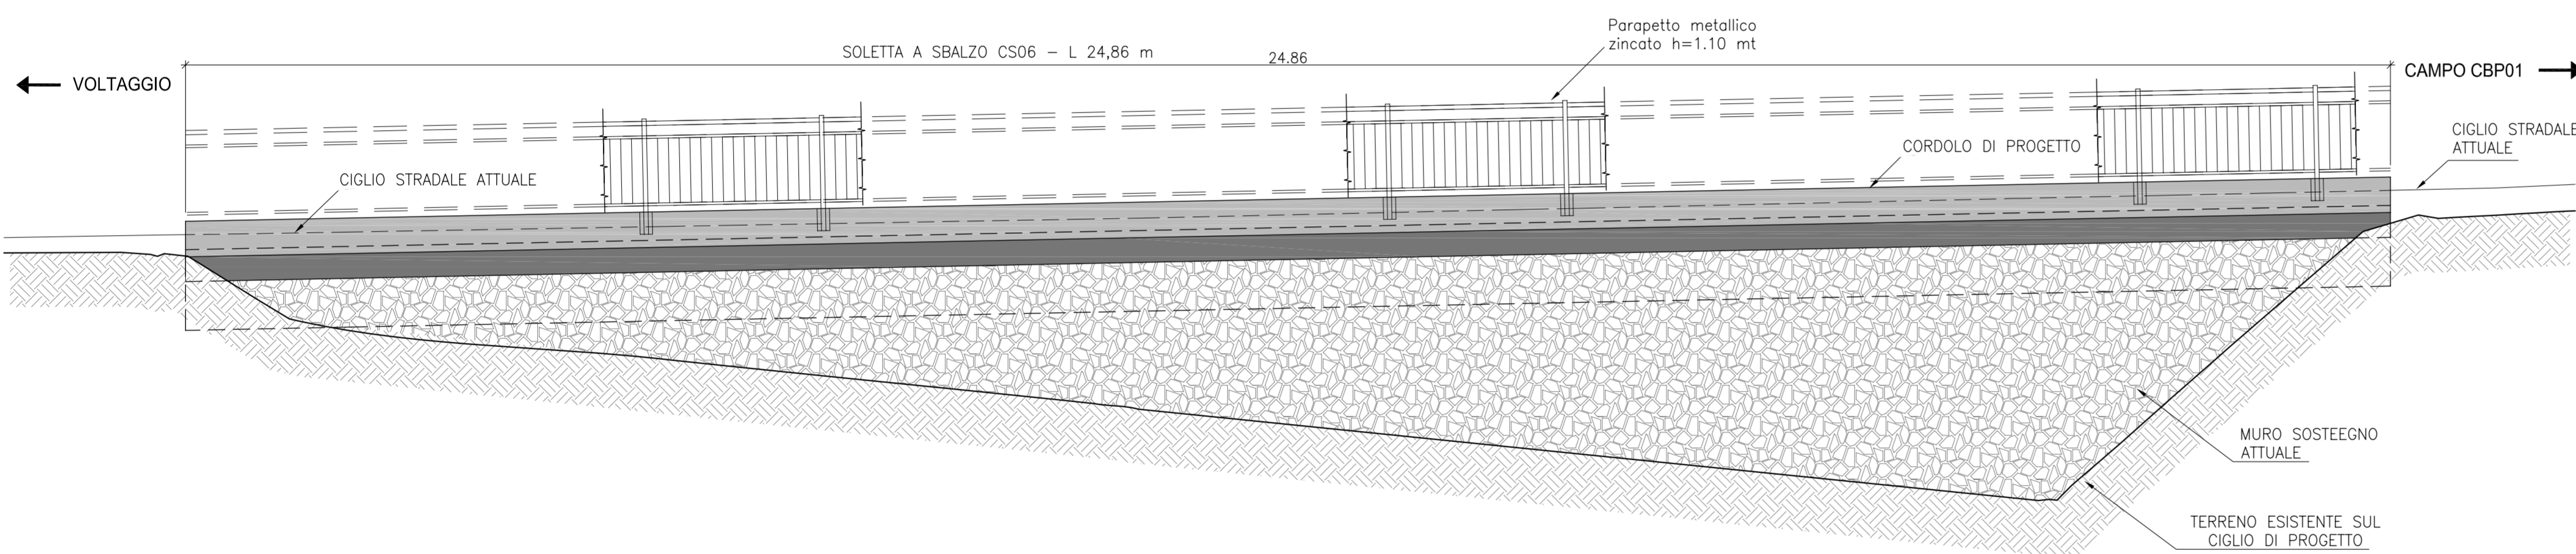


L'opera in progetto interferisce con l'attuale tracciato di alcuni sottoservizi. Prima di realizzare gli scavi, dovrà essere effettuata una rilevazione di precisione di tali tracciati e concordato con gli Enti proprietari lo spostamento al di sotto del marciapiede in progetto.

SEZIONE TRASVERSALE

Scala 1:50

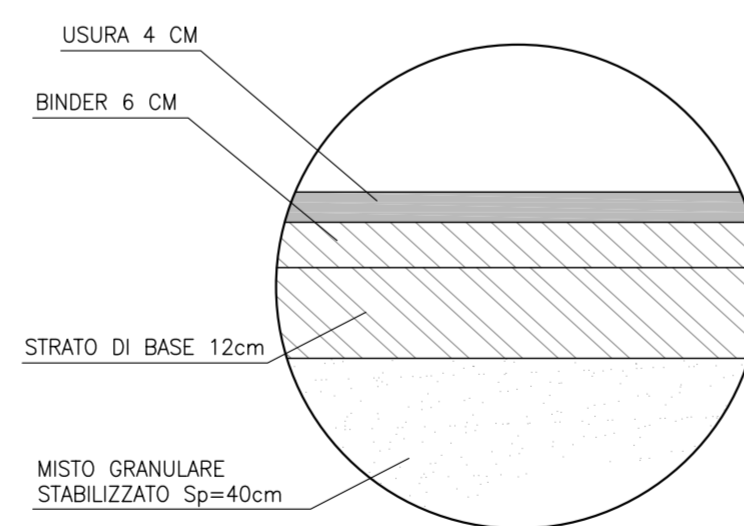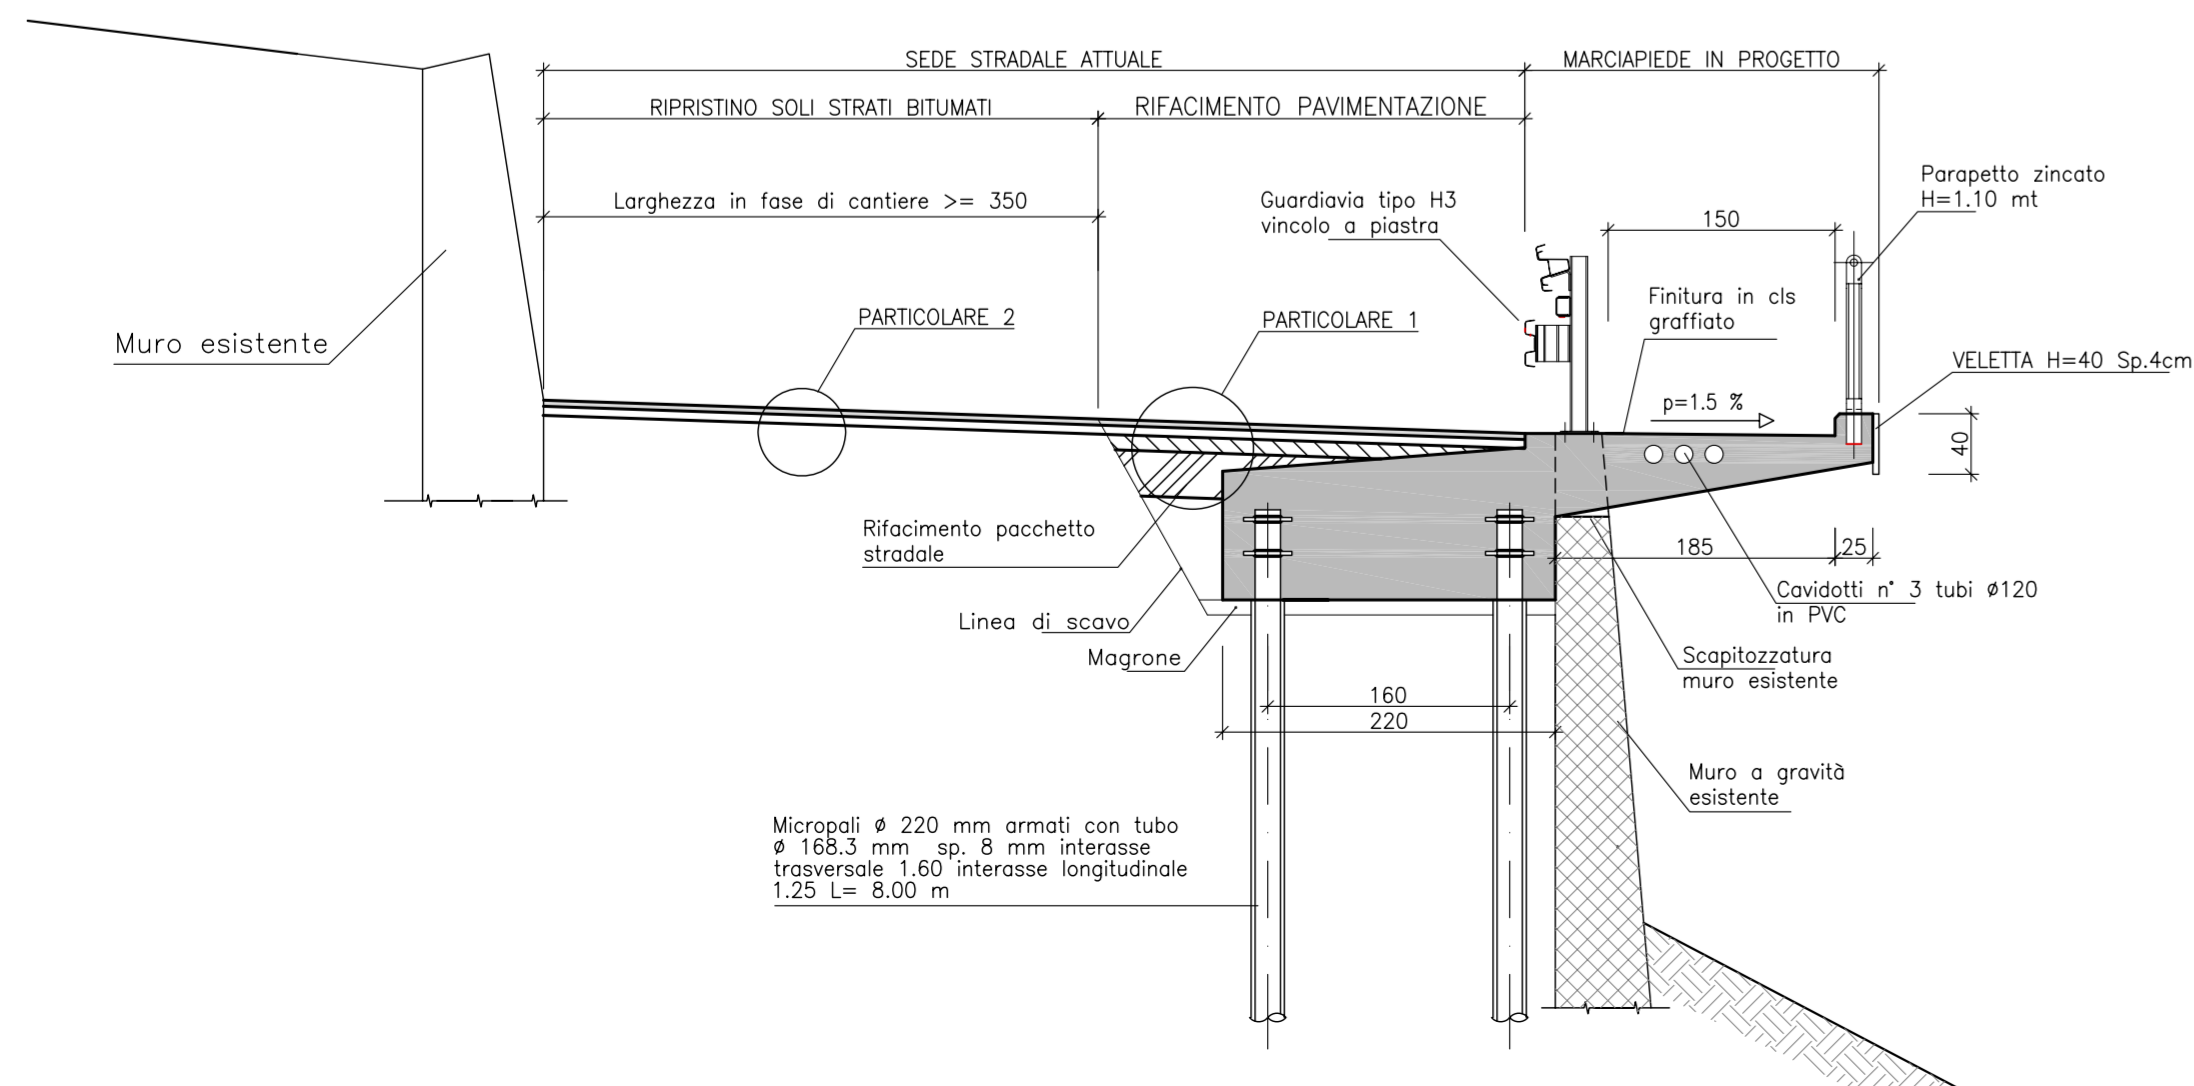

PARTICOLARE 1

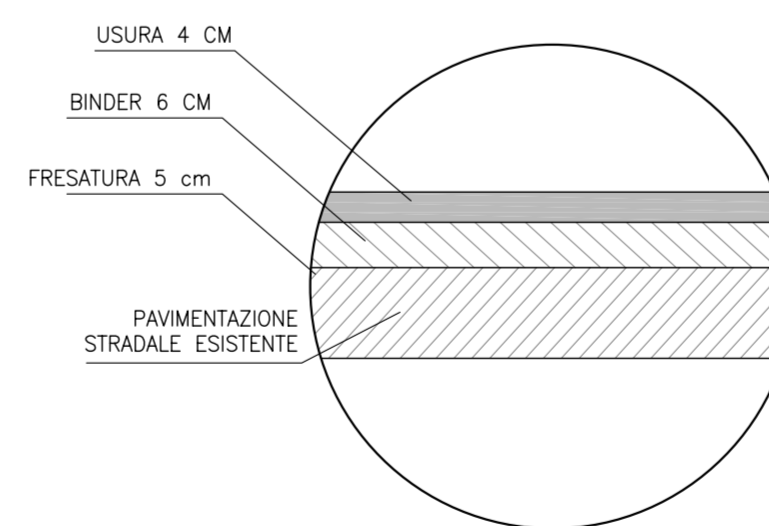

PARTICOLARE 2

PARTICOLARI PAVIMENTAZIONE

Scala 1:10

COMMITTENTE:



ALTA Sorveglianza:



GENERAL CONTRACTOR:



INFRASTRUTTURE FERROVIARIE STRATEGICHE DEFINITE DALLA LEGGE OBIETTIVO N.443/01

TRATTA A.V./A.C. TERZO VALICO DEI GIOVI PROGETTO ESECUTIVO

ADEGUAMENTO S.P. 160 DI VAL LEMME CORDOLO CS06

Inquadramento e carpenteria

GENERAL CONTRACTOR Cociv Ing. G. Guagnozzi		DIRETTORE LAVORI		SCALA: VARIE
---	--	------------------	--	-----------------

COMMESSA IG51	LOTTO 01	FASE E	ENTE CV	TIPO DOC. AZ	OPERA/DISCIPLINA NV150X	PROGR. 006	REV. A
-------------------------	--------------------	------------------	-------------------	------------------------	-----------------------------------	----------------------	------------------

PROGETTAZIONE							
Rev.	Descrizione emissione	Redatto	Data	Verificato	Data	Progettista Integratore	Data
A00	Prima emissione	LC srl	24/07/12	Ing. F. Colla	27/07/12	E. Paganì	31/07/12