PIANTA MURI M04 E M05

Scala 1:200

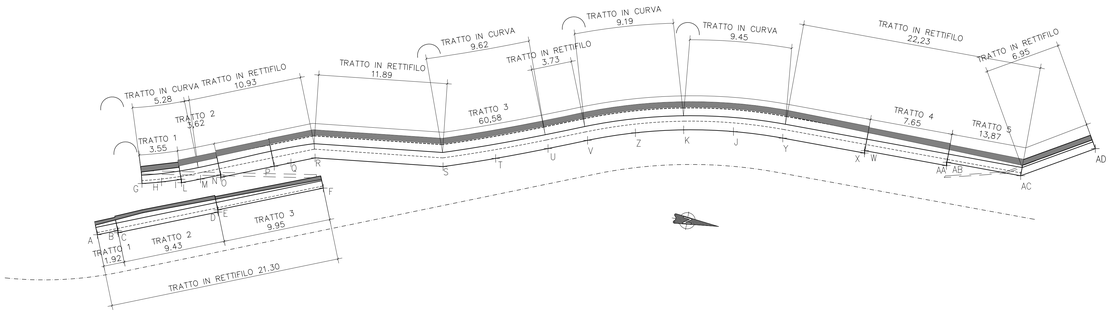

PROSPETTO MURO M04

Scala 1:100

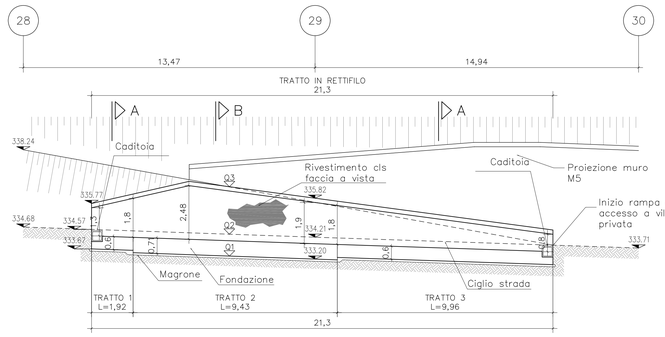

SEZIONI MURO M04

TRATTO 1,3: SEZ. A–A

Scala 1:50

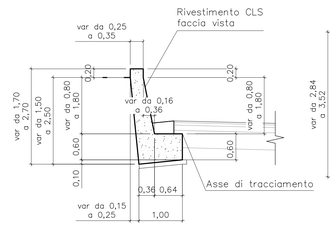

TRATTO 2: SEZ. B–B

Scala 1:50

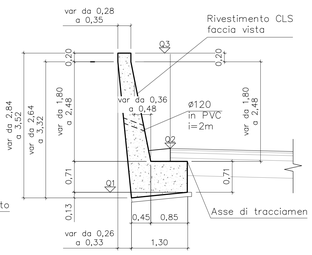

PROSPETTO MURO M05

Scala 1:100

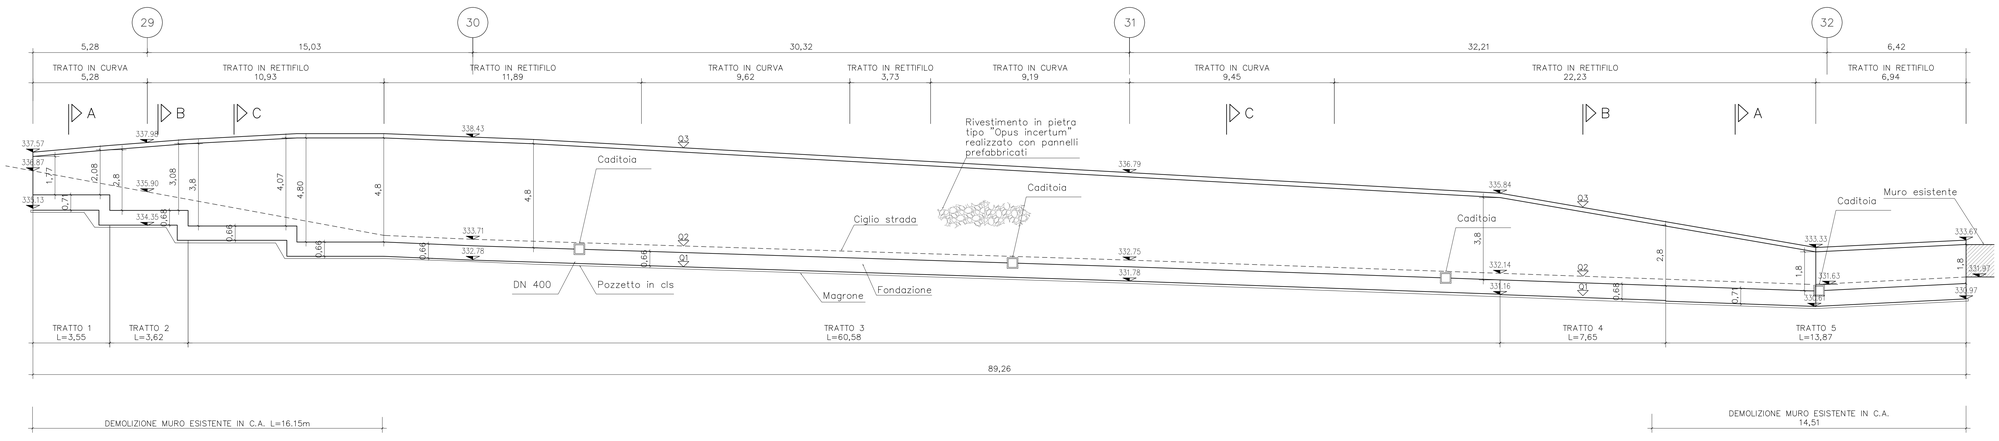

STRALCIO PLANIMETRICO

Scala 1:500

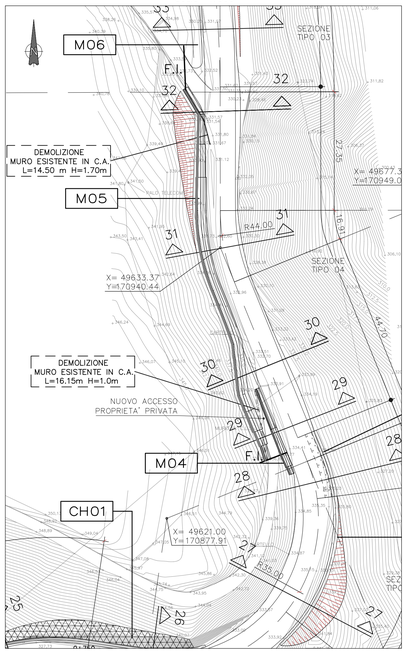

SEZIONI MURO M05

TRATTI 1,5: SEZ. A–A

Scala 1:50

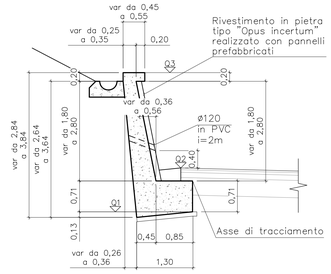

TRATTI 2,4: SEZ. B–B

Scala 1:50

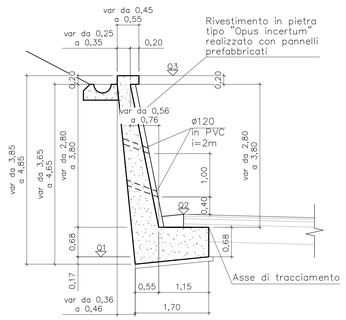

TRATTO 3: SEZ. C–C

Scala 1:50

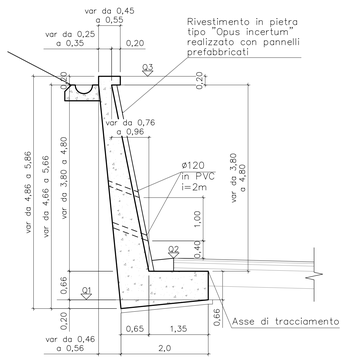

Nome	Ascissa	Ordinata
A	49650.4168	170888.3675
AA	49629.9104	170964.3012
AB	49629.6004	170964.3007
AC	49629.5889	170971.2227
AD	49625.8751	170977.5490
B	49649.6938	170890.1459
C	49649.8790	170890.2214
D	49646.3310	170898.9585
E	49646.1417	170898.8819
F	49642.3944	170908.0994
G	49645.0174	170891.5612
H	49644.5444	170893.3142
I	49643.9789	170895.0395
J	49630.3875	170944.3998
K	49631.0645	170939.8530
L	49644.2709	170895.1439
M	49643.6280	170896.8060
N	49642.9193	170898.5512
O	49643.1231	170898.6341
P	49641.2355	170903.2819
Q	49640.6425	170904.7422
R	49639.7873	170906.8479
S	49638.4368	170918.6183
T	49636.8095	170923.2597
U	49635.0322	170927.8458
V	49633.6283	170931.3007
W	49629.9232	170956.6512
X	49630.1432	170956.6516
Y	49630.1560	170948.3908
Z	496.32.1437	170935.5161

DETTAGLIO CUNETTA

Scala 1:20

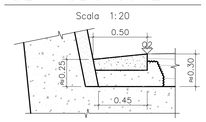

TABELLA MATERIALI

CALCESTRUZZI

MAGRONE DI PULIZIA E LIVELLAMENTO
- CLASSE DI RESISTENZA Rck : ≥ 15 MPa
- CONTENUTO MIN. CEMENTO : 150 kg/mc

MURI STRADALI FONDAZIONI
- CLASSE DI RESISTENZA Rck : ≥ 35 MPa
- COPRIFERRO : C = 40 mm
- CLASSE DI CONSISTENZA SLUMP : S3
- CLASSE DI ESPOSSIZIONE : 2a

MURI STRADALI ELEVAZIONI
- CLASSE DI RESISTENZA Rck : ≥ 35 MPa
- COPRIFERRO : C = 40 mm
- CLASSE DI CONSISTENZA SLUMP : S4
- CLASSE DI ESPOSSIZIONE : 2b

ACCIAIO PER ARMATURE LENTE
- Fe844K SALDABILE PER ø ≤ 26 mm
- Fe838K SALDABILE PER ø > 26 mm
- fy/fyk ≤ 1.35; (fy/fy) medio ≥ 1.13 COME DA D.M. 09/01/96 , DOVE :
  fy = SINGOLO VALORE DI SNERVAMENTO
  fyk = VALORE NOMINALE DI RIFERIMENTO
  ft = SINGOLO VALORE DI TENSIONE ROTTURA
- RETI ELETTROSALDATE : Fe844K SALDABILE

PANNELLO PREFABBRICATO

Scala 1:20

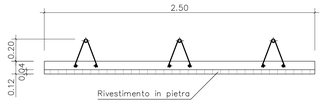

SCHEMA PUNTELLAMENTO E GETTO CLS

Scala 1:50

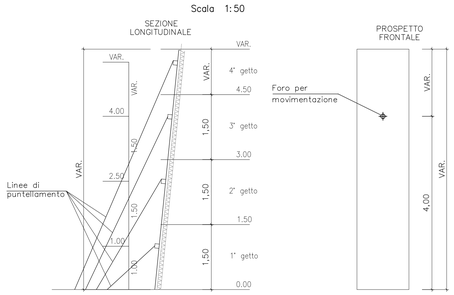

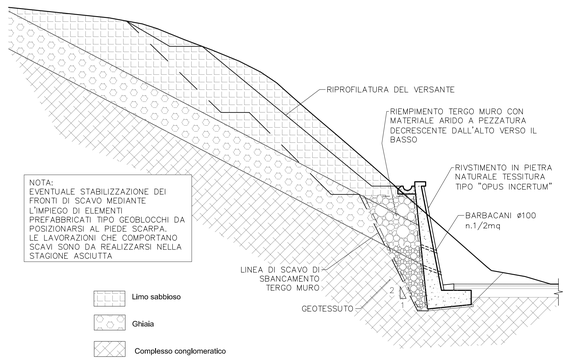

COMMITTENTE:

RFI RETE FERROVIARIA ITALIANA
GRUPPO FERROVIE DELLO STATO ITALIANE

ALTA SORVEGLIANZA:

ITALFERR
GRUPPO FERROVIE DELLO STATO ITALIANE

GENERAL CONTRACTOR:

Consorzio Cooperativo Costruzioni
Consorzio Cooperativo Costruzioni Bilanciamenti Integrali Velloci

INFRASTRUTTURE FERROVIARIE STRATEGICHE DEFINITE DALLA LEGGE OBIETTIVO N.443/01

TRATTA A.V./A.C. TERZO VALICO DEI GIOVI
PROGETTO ESECUTIVO

ADEGUAMENTO S.P. 160 DI VAL LEMME
Muro di controripa M4 e M5

Carpenteria

GENERAL CONTRACTOR	DIRETTORE LAVORI	SCALA:
Consorzio Cociv Ing. G. Guaglinzoli		VARIE

COMMESSA	LOTTO	FASE	ENTE	TIPO DOC.	OPERA/DISCIPLINA	PROGR.	REV.
I G 5 1	0 1	E	C V	B Z	N V 1 5 0 5	0 0 5	A

PROGETTAZIONE

Rev.	Descrizione emissione	Redatto	Data	Verificato	Data	Progettista Integratore	Data	IL PROGETTISTA
A00	Prima emissione	I.C. srl	19/09/12	Ing. F. Colla	21/09/12	E. Pagani	25/09/12	Ing. E. GHISLANDI

n. Elab.

Nome File: IG51-01-E-CV-BZ-NV15-05-005-A00

CUP: F81H92000000008

Scala di plot: 1: