



LEGENDA:


 Cabinato futuro accumulo  
[rappresentazione in layout]

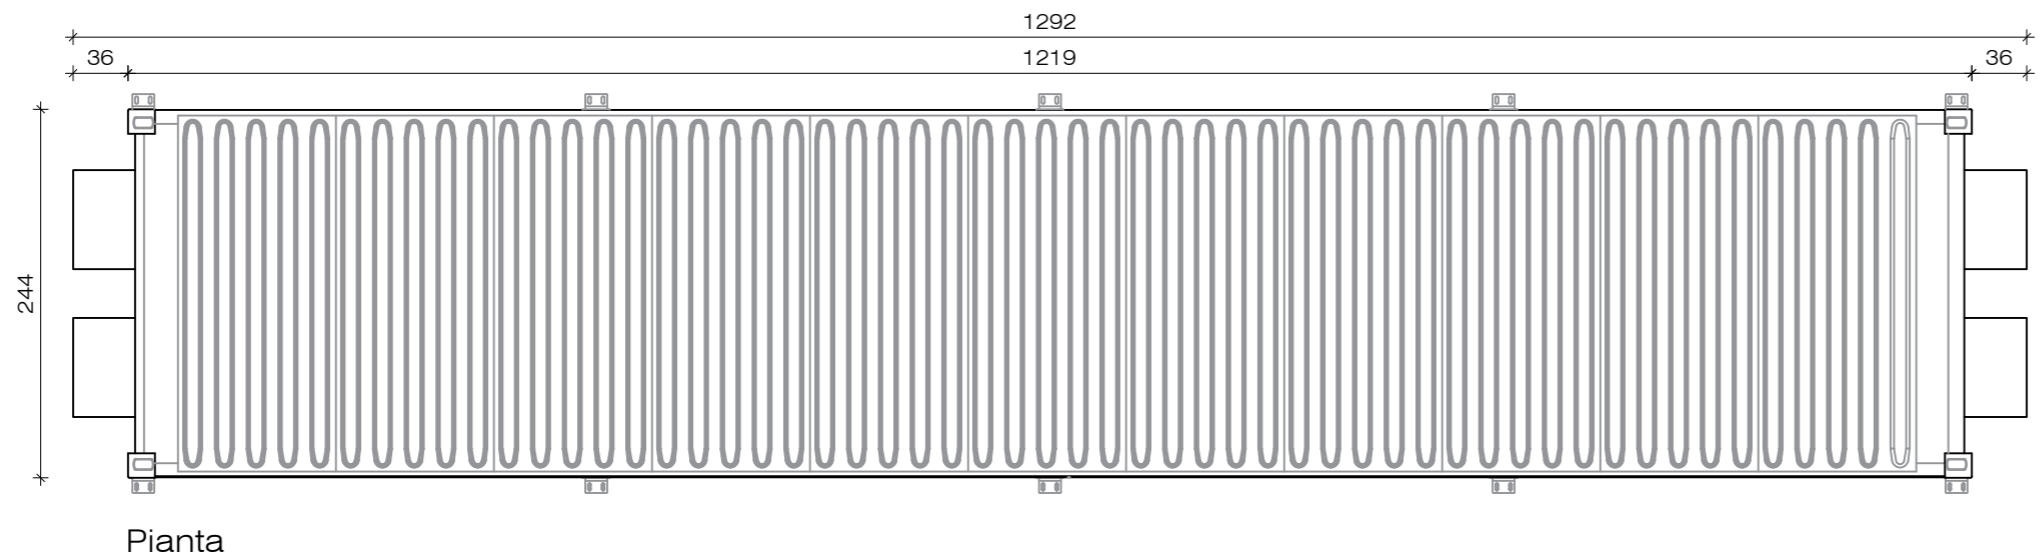


Pianta

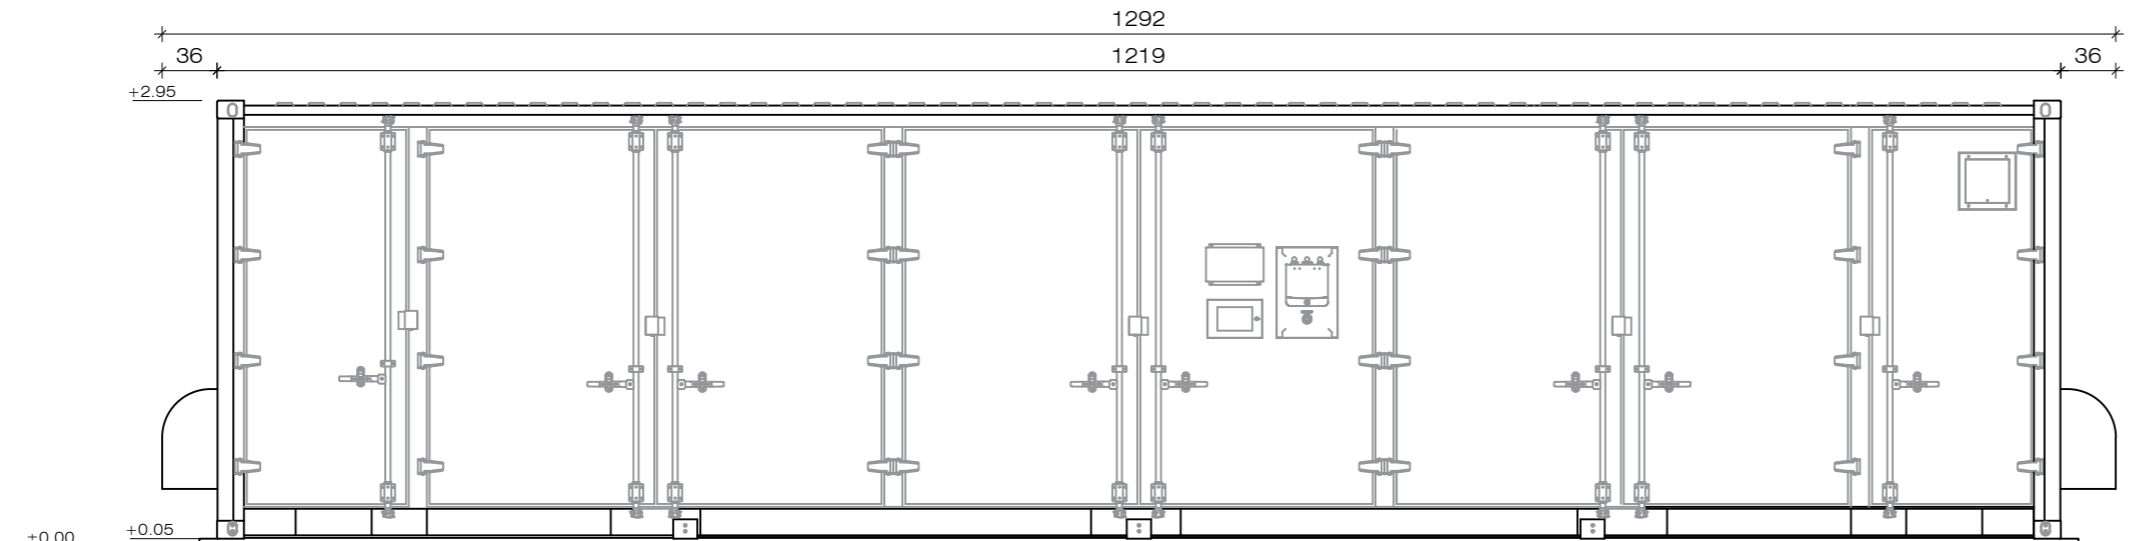

Prospetti

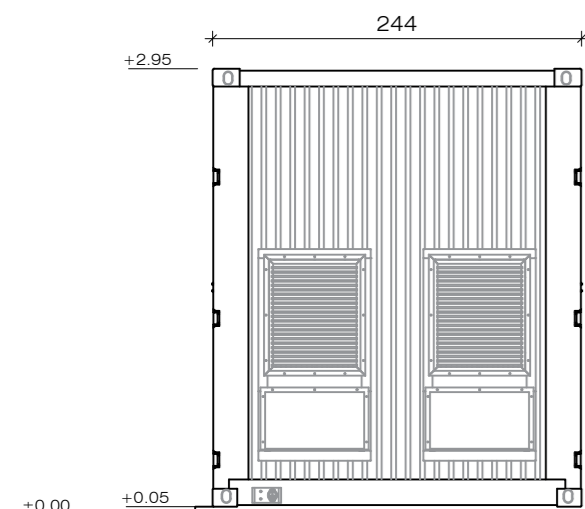

Laterali

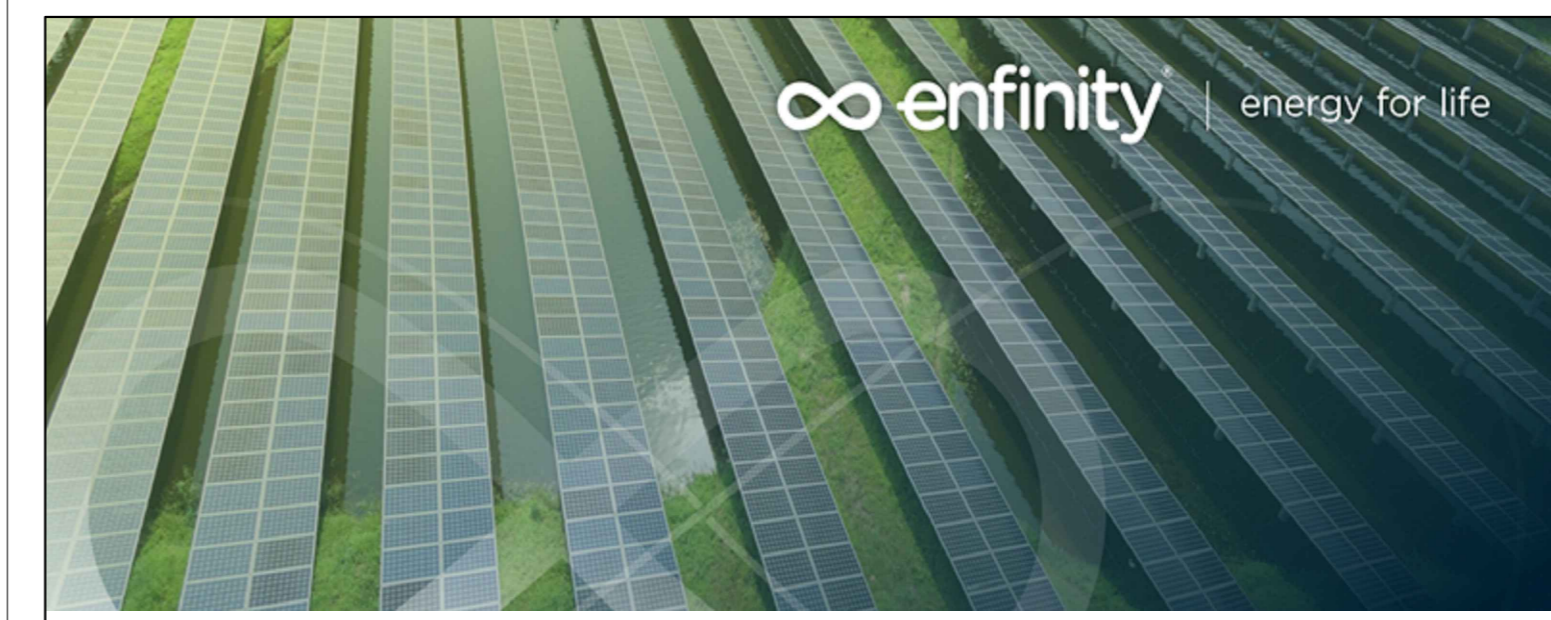


**IMPIANTO FOTOVOLTAICO EG PINETA SRL  
E OPERE CONNESSE**

POTENZA IMPIANTO 29,65 MW - COMUNE DI VOLTA MANTOVANA (MN)

**Proponente**

**EG PINETA S.R.L.**  
VIA DEI PELLEGRINI 22 - 20122 MILANO (MI) - P.IVA: 12084580963 - PEC: egpineta@pec.it

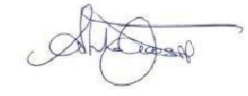

**Progettazione **

**Ing. Alberto Rizzioli**  
VIA R. ZANDONAI 4 - 44124 - FERRARA (FE) - P.IVA: 00522150382 - PEC: incico@pec.it  
Tel.: +39 0532 202613 - email: a.rizzioli@incico.com



**Collaboratori **

**P.ind. Michele Lambertini**  
VIA R. ZANDONAI 4 - 44124 - FERRARA (FE) - P.IVA: 00522150382 - PEC: incico@pec.it  
Tel.: +39 0532 202613 - email: a.rizzioli@incico.com

**Coordinamento progettuale **

**Solar IT s.r.l.**  
VIA ILARIA ALPI 4 - 46100 - MANTOVA (MN) - P.IVA: 02627240209 - PEC: solarit@lamiapec.it  
Tel.: +39 0425 072257 - email: info@solarglobal.com

**Titolo Elaborato**

**CABINATO PREDISPOSIZIONE ACCUMULO**

LIVELLO PROGETTAZIONE	COD. ELABORATO	FILE NAME	DATA	SCALA
DEFINITIVO	PD_TAV10	IT-2022-0239_PD_TAV10.00 - CABINATO FUTURO ACCUMULO.DWG	30/09/22	1:50

**Revisioni**

REV.	DATA	DESCRIZIONE	ESEGUITO	VERIFICATO	APPROVATO
0	30/09/22	EMISSIONE PERMITTING	LBO	MLA	ARI