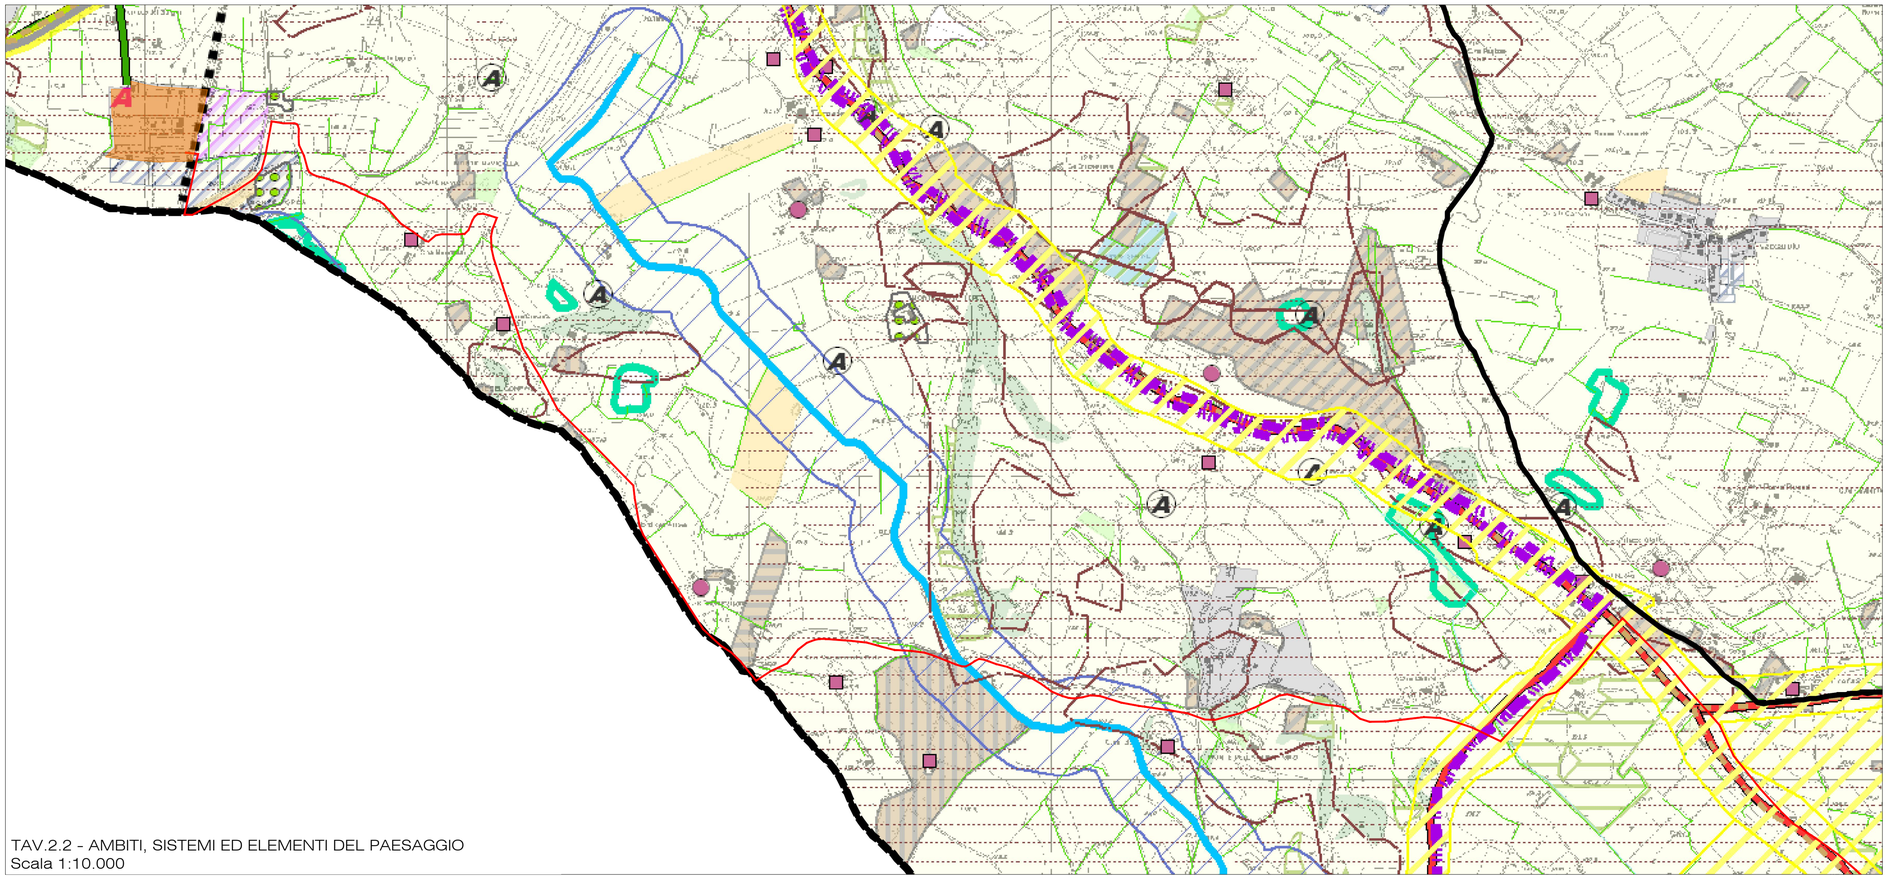

TAV.2.2 - AMBITI, SISTEMI ED ELEMENTI DEL PAESAGGIO
Scala 1:10.000

LEGENDA:

ELETTRODOTTO

STAZIONE ELETTRICA DI CONNESSIONE

IMPIANTO FOTOVOLTAICO EG PINETA SRL E OPERE CONNESSE

POTENZA IMPIANTO 29,65 MW - COMUNE DI VOLTA MANTOVANA (MN)

Proponente

EG PINETA S.R.L.
VIA DEI PELLEGRINI 22 - 20122 MILANO (MI) - P.IVA: 12084580963 - PEC: egpineta@pec.it

Alessandro Cecchet
DN:CN=Alessandro Cecchet
Data: 2022.09.07 17:51
GMT+03'00'

Progettazione incico srl

Ing. Alberto Rizzioli
VIA R. ZANDONAI 4 - 44124 - FERRARA (FE) - P.IVA: 00522150382 - PEC: incico@pec.it
Tel.: +39 0532 202613 - email: a.rizzioli@incico.com

ORDINE DEGLI INGEGNERI DELLA PROVINCIA DI FERRARA
N° 2084
Dott. Ing. Alberto RIZZIOLI

Collaboratori incico srl

P.ind. Michele Lambertini
VIA R. ZANDONAI 4 - 44124 - FERRARA (FE) - P.IVA: 00522150382 - PEC: incico@pec.it
Tel.: +39 0532 202613 - email: a.rizzioli@incico.com

Coordinamento progettuale solar IT

Solar IT s.r.l.
VIA ILARIA ALPI 4 - 46100 - MANTOVA (MN) - P.IVA: 02627240209 - PEC: solarit@lamiapec.it
Tel.: +39 0425 072257 - email: info@solarglobal.com

Titolo Elaborato

PTCP (BS) - TAV.2.2 - AMBITI, SISTEMI ED ELEMENTI DEL PAESAGGIO

LIVELLO PROGETTAZIONE	COD. ELABORATO	FILE NAME	DATA	SCALA
DEFINITIVO	PD_TAV17f	IT-2022-0239_PD_TAV17.00 - PTCP [BS].DWG	30/09/22	1:10.000

Revisioni

REV.	DATA	DESCRIZIONE	ESEGUITO	VERIFICATO	APPROVATO
0	30/09/22	EMISSIONE PERMITTING	LBO	MLA	ARI

COMUNE DI VOLTA MANTOVANA (MN)
REGIONE LOMBARDIA

enfinity