


TAV.4 - RETE ECOLOGICA PROVINCIALE
Scala 1:15.000

- LEGENDA:**
- ELETTRODOTTO
 - STAZIONE ELETTRICA DI CONNESSIONE

- Legenda**
- Corridoi ecologici primari a bassa/media antropizzazione in ambito pianiziale
 - Corridoi ecologici primari altamente antropizzati in ambito montano
 - Corridoi ecologici secondari
 - Corridoi locali
 - Varchi RER
 - deframmentare
 - entrambi
 - varco da tenere
 - Varchi REP
 - Delimitazione varco
 - Direttrice di permeabilità del varco
 - Fronti problematici all'interno dei corridoi ecologici
 - | Principali punti di conflitto della rete con le infrastrutture prioritarie
 - (Aree problematiche all'interno dei corridoi ecologici
 - Diretrici di collegamento esterno
 - Principali ecosistemi lacustri
 - Zone umide
 - Aree ad elevato valore naturalistico
 - Ambiti di consolidamento ecologico delle colline moreniche del Garda
 - Aree naturali di completamento
 - Ambiti urbani e perurbani preferenziali per la ricostruzione ecologica diffusa
 - Ambiti dei fontanili
 - Aree per la ricostruzione polivalente dell'agroecosistema
 - Rete Natura 2000
 - Elementi di primo livello della RER
 - Parchi regionali nazionali
 - Reticolo idrico principale
 - Viabilità locale
 - Viabilità primaria
 - Viabilità da potenziare a primaria
 - Viabilità principale
 - Viabilità da potenziare a principale
 - Viabilità principale (di progetto)
 - Viabilità secondaria
 - Viabilità da potenziare a secondaria
 - Viabilità secondaria (di progetto)
 - Metropolitana
 - Metropolitana in progetto
 - Linee ferroviarie metropolitane
 - Linee ferroviarie di progetto
 - AC/AV
 - Ferrovia storica
 - Confini comunali
 - Confini provinciale

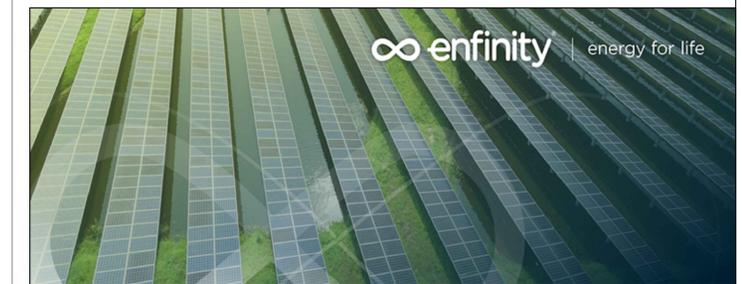

**IMPIANTO FOTOVOLTAICO EG PINETA SRL
E OPERE CONNESSE**

POTENZA IMPIANTO 29,65 MW - COMUNE DI VOLTA MANTOVANA (MN)

Proponente
EG PINETA S.R.L.
VIA DEI PELLEGRINI 22 - 20122 MILANO (MI) - P.IVA: 12084580963 - PEC: egpineta@pec.it

Progettazione **Inclico**
Ing. Alberto Rizzoli
VIA R. ZANDONAI 4 - 44124 - FERRARA (FE) - P.IVA: 00522150382 - PEC: inclico@pec.it
Tel.: +39 0532 202613 - email: a.rizzoli@inclico.com

Collaboratori **Inclico**
P.ind. Michele Lambertini
VIA R. ZANDONAI 4 - 44124 - FERRARA (FE) - P.IVA: 00522150382 - PEC: inclico@pec.it
Tel.: +39 0532 202613 - email: a.rizzoli@inclico.com

Coordinamento progettuale **Solar IT**
Solar IT s.r.l.
VIA ILARIA ALPI 4 - 46100 - MANTOVA (MN) - P.IVA: 02627240209 - PEC: solarit@lamiapec.it
Tel.: +39 0425 072257 - email: info@solarglobal.com

PTCP (BS) - TAV.4 - RETE ECOLOGICA PROVINCIALE

LIVELLO PROGETTAZIONE	COD. ELABORATO	FILE NAME	DATA	SCALA
DEFINITIVO	PD_TAV17o	IT-2022-0239_PD_TAV17.00 - PTCP (BS) DWG	30/09/22	1:15.000

Revisioni

REV.	DATA	DESCRIZIONE	ESEGUITO	VERIFICATO	APPROVATO
0	30/09/22	EMISSIONE PERMITTING	LBO	MLA	ARI