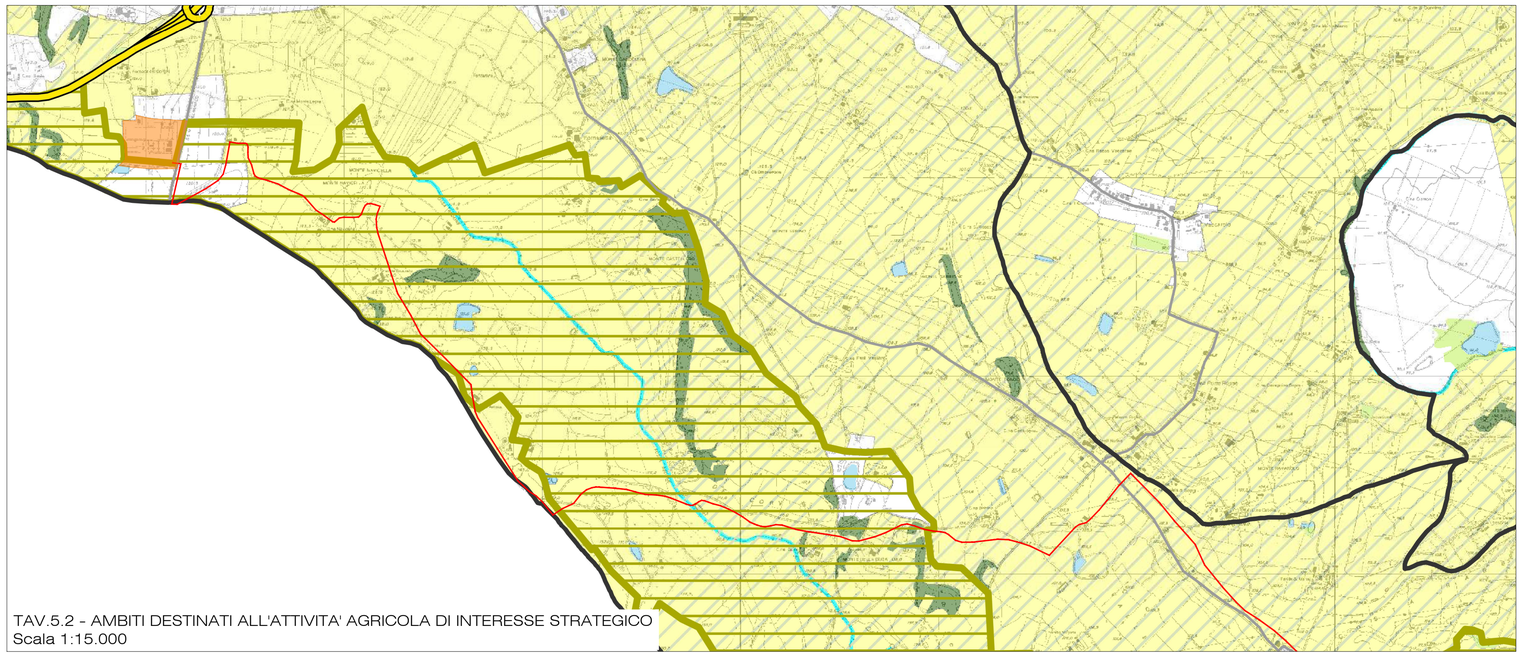

TAV.5.2 - AMBITI DESTINATI ALL'ATTIVITA' AGRICOLA DI INTERESSE STRATEGICO
Scala 1:15.000

LEGENDA:

ELETTRODOTTO

STAZIONE ELETTRICA DI CONNESSIONE

AMBITI DESTINATI ALL'ATTIVITA' AGRICOLA DI INTERESSE STRATEGICO

Ambiti destinati all'attività agricola di interesse strategico (AAS)

Alloggi

A Controdeduzione osservazione n° 345/2014/140/1

Ambiti di valore ambientale-naturalistico

Parchi nazionali
Parchi regionali
Parchi naturali
PLIS
Riserve naturali
Sic
ZPS

Corridoi ecologici primari altamente antropizzati in ambito montano

Corridoi ecologici primari a bassa/media antropizzazione in ambito planiziale

Ecosistemi acquatici (DUSAF)

Boschi (DUSAF e PIF)

Aree sterili

Reticolo idrico principale ai fini della polizia idraulica

Laghi

Ambiti di valore paesistico

Ambiti di valore paesistico ambientale

Ambiti elevata naturalità art.17 PPR

Ambiti estrattivi

Viabilità locale

Viabilità primaria

Viabilità da potenziare a primaria

Viabilità principale

Viabilità da potenziare a principale

Viabilità principale (di progetto)

Viabilità secondaria

Viabilità da potenziare a secondaria

Viabilità secondaria (di progetto)

Metropolitana

Metropolitana in progetto

Linee ferroviarie metropolitane

Linee ferroviarie di progetto

AV/AC Ferrovia storica

Interscambi tra rete della viabilità e sistemi di trasporto pubblico

Nodi logistici di livello sovra-provinciale; Nodi logistici di livello locale

Stazioni Ferroviarie

Nodo del trasporto pubblico

Fermate metropolitane

Aeroporti esistenti

Aree A- PTRA Montichiari

Confini amministrativi comunali

IMPIANTO FOTOVOLTAICO EG PINETA SRL E OPERE CONNESSE

POTENZA IMPIANTO 29,65 MW - COMUNE DI VOLTA MANTOVANA (MN)

Proponente

EG PINETA S.R.L.
VIA DEI PELLEGRINI 22 - 20122 MILANO (MI) - P.IVA: 12084580963 - PEC: egpineta@pec.it

Alessandro Ceschiat
28.09.2022 09:07:37
GMT+01:00

Progettazione incico s.p.r.

Ing. Alberto Rizzioli
VIA R. ZANDONAI 4 - 44124 - FERRARA (FE) - P.IVA: 00522150382 - PEC: incico@pec.it
Tel.: +39 0532 202613 - email: a.rizzioli@incico.com

Collaboratori incico s.p.r.

P.ind. Michele Lambertini
VIA R. ZANDONAI 4 - 44124 - FERRARA (FE) - P.IVA: 00522150382 - PEC: incico@pec.it
Tel.: +39 0532 202613 - email: a.rizzioli@incico.com

Coordinamento progettuale solar IT

Solar IT s.r.l.
VIA ILARIA ALPI 4 - 46100 - MANTOVA (MN) - P.IVA: 02627240209 - PEC: solarit@lamiapec.it
Tel.: +39 0425 072257 - email: info@solarglobal.com

Titolo Elaborato

PTCP (BS) - TAV.5.2 - AMBITI DESTINATI ALL'ATTIVITA' AGRICOLA DI INTERESSE STRATEGICO

LIVELLO PROGETTAZIONE	COD. ELABORATO	FILE NAME	DATA	SCALA
DEFINITIVO	PD_TAV17p	IT-2022-0239_PD_TAV17.00 - PTCP [BS].DWG	**30/09/22**	1:15.000

Revisioni

REV.	DATA	DESCRIZIONE	ESEGUITO	VERIFICATO	APPROVATO
0	**30/09/22**	**EMISSIONE PERMITTING**	**LBO**	**MLA**	**ARI**

COMUNE DI VOLTA MANTOVANA (MN)
REGIONE LOMBARDIA

enfinity