

TAV.8 - RICOGNIZIONE DEGLI AMBIENTI PRODUTTIVI SOVRACOMUNALI (APS) E DELLE POLARITA' FUNZIONALI  
Scala 1:15.000

**LEGENDA:**  
 ELETTRODOTTO  
 STAZIONE ELETTRICA DI CONNESSIONE

**Legenda**

**Sistemi produttivi**

- Sistema produttivo
- Polarità funzionali
- Ambiti produttivi sovracomunali (APS)
- Strade mercato

**Rete viaria**

- Viabilità primaria
- Viabilità da potenziare a primaria
- Viabilità principale
- Viabilità da potenziare a principale
- Viabilità principale (di progetto)
- Viabilità secondaria
- Viabilità da potenziare a secondaria
- Viabilità secondaria (di progetto)
- Rete della viabilità locale

**Sistema insediativo**

- Aeroporto
- Fiumi, torrenti e corsi d'acqua
- Commerciale
- Produttivo
- Residenziale
- Servizi comunali e sovracomunali
- Turistico

**Intersezioni e Caselli**


- Intersezione di tipo 1 di progetto
- Intersezione di tipo 2 di progetto
- Casello autostradale di progetto
- Intersezione di tipo 1 esistente
- Intersezione di tipo 2 esistente
- Casello autostradale esistente
- RIR Art. 6
- RIR Art. 8

**Industrie e Aree**

- Industrie IPPC
- Aree dismesse

**Perimetrazioni**

- Perimetrazione sito d'interesse nazionale Brescia - Caffaro
- Perimetrazione sito Brescia - Caffaro-Ordinanza Comune di Brescia settembre 2014

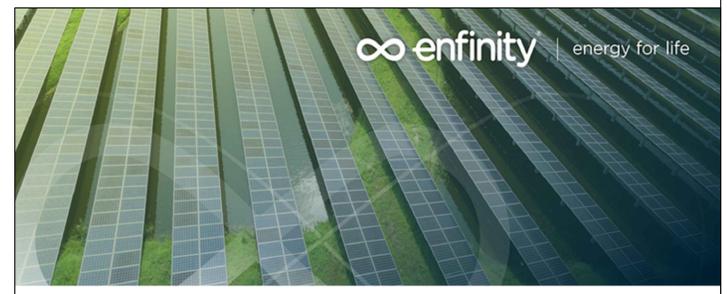

**IMPIANTO FOTOVOLTAICO EG PINETA SRL  
E OPERE CONNESSE**  
 POTENZA IMPIANTO 29,65 MW - COMUNE DI VOLTA MANTOVANA (MN)

**Proponente**  
 EG PINETA S.R.L.  
 VIA DEI PELLEGRINI 22 - 20122 MILANO (MI) - P.IVA: 12084580963 - PEC: egpineta@pec.it

**Progettazione**   
 Ing. Alberto Rizzoli  
 VIA R. ZANDONAI 4 - 44124 - FERRARA (FE) - P.IVA: 00522150382 - PEC: incico@pec.it  
 Tel.: +39 0532 202613 - email: a.rizzoli@incico.com

**Collaboratori**   
 P.ind. Michele Lambertini  
 VIA R. ZANDONAI 4 - 44124 - FERRARA (FE) - P.IVA: 00522150382 - PEC: incico@pec.it  
 Tel.: +39 0532 202613 - email: a.rizzoli@incico.com

**Coordinamento progettuale**   
 Solar IT s.r.l.  
 VIA ILARIA ALPI 4 - 46100 - MANTOVA (MN) - P.IVA: 02627240209 - PEC: solarit@lamiapec.it  
 Tel.: +39 0425 072257 - email: info@solarglobal.com

**Titolo Elaborato**

PTCP (BS) - TAV.8 - RICOGNIZIONE DEGLI AMBIENTI PRODUTTIVI SOVRACOMUNALI

LIVELLO PROGETTAZIONE	COD. ELABORATO	FILE NAME	DATA	SCALA
DEFINITIVO	PD_TAV17s	IT-2022-0239_PD_TAV17.00 - PTCP (BS) DWG	30/09/22	1:15.000

**Revisioni**

REV.	DATA	DESCRIZIONE	ESEGUITO	VERIFICATO	APPROVATO
0	30/09/22	EMISSIONE PERMITTING	LBO	MLA	ARI