PROSPETTO MURO M07

Scala 1:100

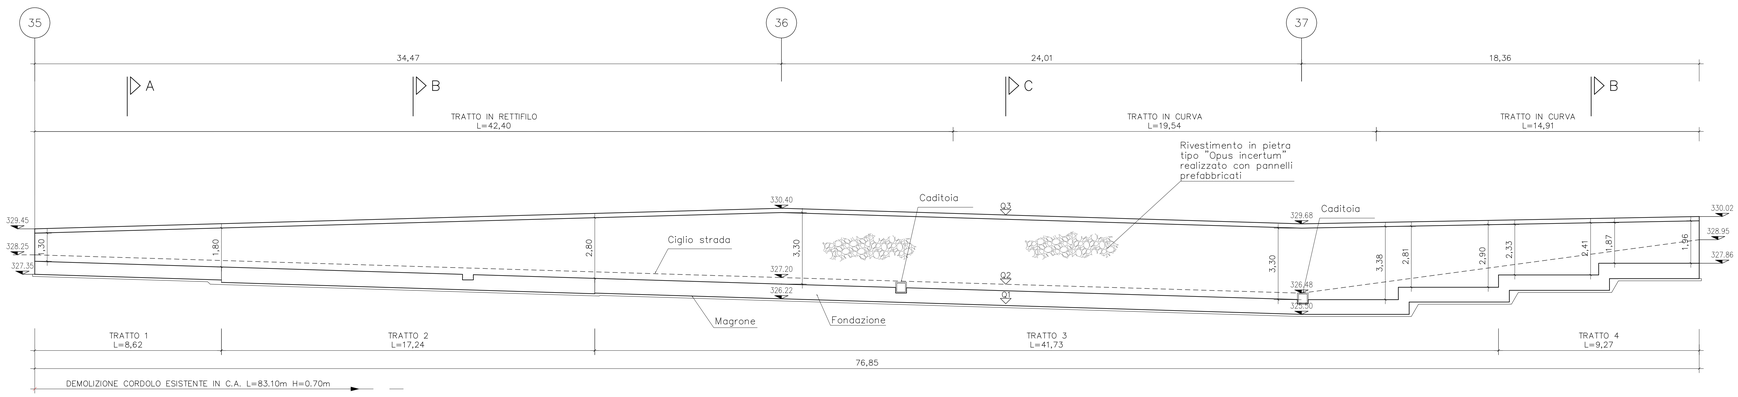

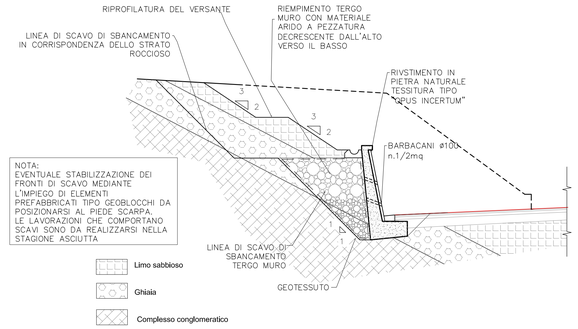

PIANTA MURO M07

Scala 1:200

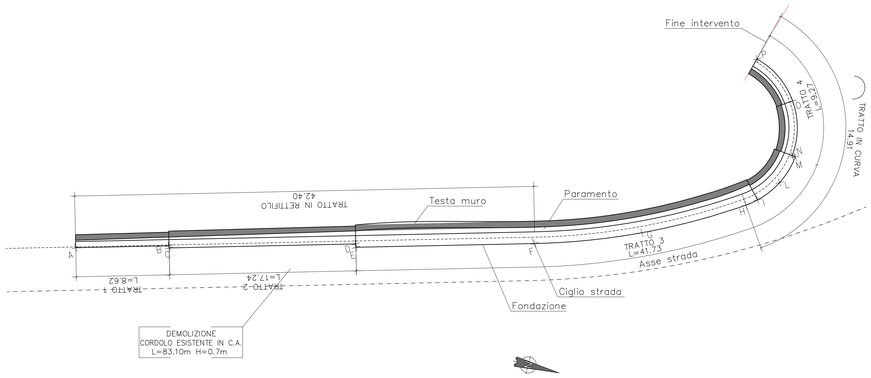

DATI DI TRACCIAMENTO		
	X	Y
A	49605.47	171095.23
B	49603.12	171103.52
C	49603.31	171103.58
D	49598.63	171120.17
E	49598.93	171120.25
F	49594.43	171136.17
G	49590.98	171145.48
H	49586.10	171154.13
I	49585.36	171155.06
L	49583.30	171156.63
M	49580.64	171157.43
N	49580.60	171157.12
O	49575.70	171155.89
P	49572.78	171151.74

TABELLA MATERIALI

CALCESTRUZZI

MAGRONE DI PULIZIA E LIVELLAMENTO
- CLASSE DI RESISTENZA Rcm : ≥ 15 MPa
- CONTENUTO MIN. CEMENTO : 150 kg/mc

MURI STRADALI FONDAZIONI
- CLASSE DI RESISTENZA Rck : ≥ 35 MPa
- COPRIFERRO : C = 40 mm
- CLASSE DI CONSISTENZA SLUMP : S3
- CLASSE DI ESPOSSIZIONE : 2a

MURI STRADALI ELEVAZIONI
- CLASSE DI RESISTENZA Rck : ≥ 35 MPa
- COPRIFERRO : C = 40 mm
- CLASSE DI CONSISTENZA SLUMP : S4
- CLASSE DI ESPOSSIZIONE : 2b

ACCIAIO PER ARMATURE LENTE
- FeB44K SALDABILE PER ø ≤ 26 mm
- FeB38K SALDABILE PER ø > 26 mm
- ft/fyk ≤ 1.35; (ft/fy) medio ≥ 1.13 COME DA D.M. 09/01/96 , DOVE :
  fy = SINGOLO VALORE DI SNERVAMENTO
  fyk = VALORE NOMINALE DI RIFERIMENTO
  ft = SINGOLO VALORE DI TENSIONE ROTTURA
- RETI ELETTROSALDATE : FeB44K SALDABILE

STRALCIO PLANIMETRICO

Scala 1:500

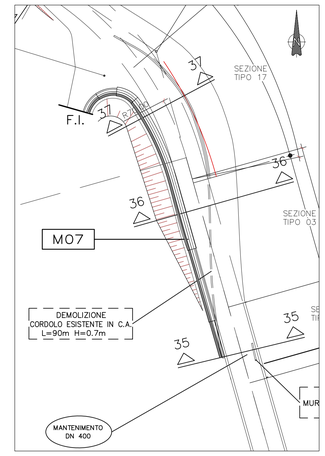

TRATTO 1: SEZ. A–A

Scala 1:50

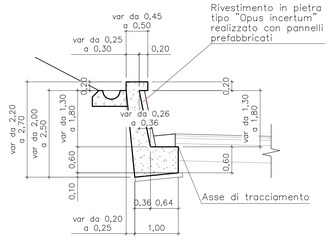

TRATTI 2,4: SEZ. B–B

Scala 1:50

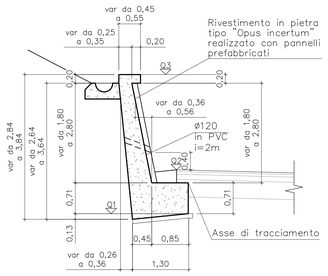

TRATTO 3: SEZ. C–C

Scala 1:50

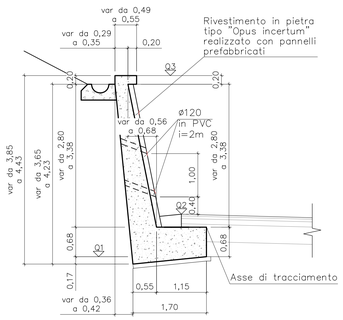

SCHEMA PUNTELLAMENTO E GETTO CLS

Scala 1:50

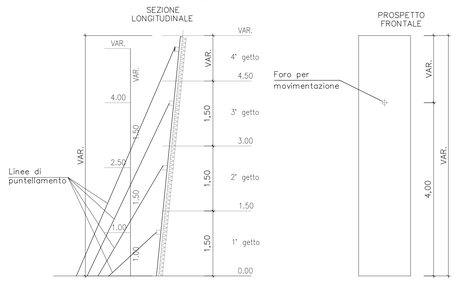

DETTAGLIO CUNETTA

Scala 1:20

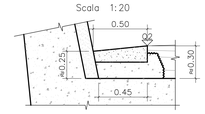

PANNELLO PREFABBRICATO

Scala 1:20

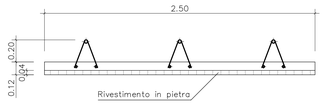

COMMITTENTE: RFI RETE FERROVIARIA ITALIANA – GRUPPO FERROVIE DELLO STATO ITALIANE

ALTA SORVEGLIANZA: ITALFERR – GRUPPO FERROVIE DELLO STATO ITALIANE

GENERAL CONTRACTOR: Consorzio Cociv – Consorzio Collegamenti Integrati Veloci

INFRASTRUTTURE FERROVIARIE STRATEGICHE DEFINITE DALLA LEGGE OBIETTIVO N.443/01

TRATTA A.V./A.C. TERZO VALICO DEI GIOVI
PROGETTO ESECUTIVO

ADEGUAMENTO S.P. 160 DI VAL LEMME

Muro di controripa M7

Carpenteria

GENERAL CONTRACTOR	DIRETTORE LAVORI	SCALA:
Consorzio **Cociv** Ing. G. Guagnozzi		VARIE

COMMESSA	LOTTO	FASE	ENTE	TIPO DOC.	OPERA/DISCIPLINA	PROGR.	REV.
I G 5 1	0 1	E	C V	B Z	N V 1 5 0 5	0 0 7	A

PROGETTAZIONE

Rev.	Descrizione emissione	Redatto	Data	Verificato	Data	Progettista Integratore	Data	IL PROGETTISTA
A00	Prima emissione	I.C. srl	19/09/12	Ing. F. Colla	21/09/12	E. Pagani	25/09/12	Ing. E. GHISLANDI

n. Elab. — Nome File: IS51-01-E-CV-BZ-NV15-05-007-A00 — CUP: F81H92000000008

Scala di plot: 1: