


- cambiamento destinazione d'uso a residenziale
 - cambiamento destinazione d'uso a residenze e servizi
 - impianto da reddito a servizio
 - recupero a residenza
 - cambiamento destinazione d'uso ad agenzia
 - recupero a ricettivo
 - cambiamento destinazione d'uso a zona agricola
 - impianto attività agricola
 - cambiamento di destinazione d'uso a produttiva
 - riqualificazione area produttiva
 - cambiamento di destinazione d'uso a turismo-commerciale
 - impianto commerciale
 - recupero a commerciale
 - cambiamento di destinazione d'uso a servizi
 - impianto deposito orticolo
 - impianto destinazione d'uso
- attuare collegamenti con la ferrovia della linea Mantova - Brescia e con la stazione di Pescostagno di Casola.
 - realizzazione nuova scuola di musica.
 - appostare la fermata di via XX settembre in via Marconi.
 - indicata di uno spazio per gli spettacoli teatrali.
 - eliminazione barriere architettoniche e miglioramento spazi verdi esistenti.
 - valutazione proposta in merito alla destinazione di alcune terre attigue.
 - messa in sicurezza parco giochi.
 - attivazione del servizio nidi e tutto il territorio esistente.
 - riqualificazione espressioni e spazi della chiesa della Madonna, realizzazione polivalente, salvaguardia dell'ambiente e del luogo.
 - appostare il campo di tennis e quello di basket di fianco allo stadio e creare una mensa/ristorante in quella zona.
 - adeguamento della tribuna.
 - realizzazione struttura polivalente aperta.
 - realizzazione struttura aperta per lo sport.
 - realizzazione di un liceo.
 - suggerimenti per la conversione di edifici agricoli dismessi.
 - lavorare la realizzazione di case di riposo e residenza per la terza età.
 - realizzazione di un parco convegni nell'area di via Pasteur.
 - salvaguardia ambiente naturale.
 - metacobalto, riassetto, creazione campo ecologico.
 - riqualificazione via Sallustiana e piazzetta Apam.
 - ripristinare campo di basket.
 - riqualificazione area urbana messa in sicurezza della viabilità.
 - realizzazione collegamento tra Volta Cresta e Casola.
 - riqualificazione del parco della Soubise e ritorno "in assetto".
 - variazione classificazione edifici centro storico.
 - realizzazione retende.

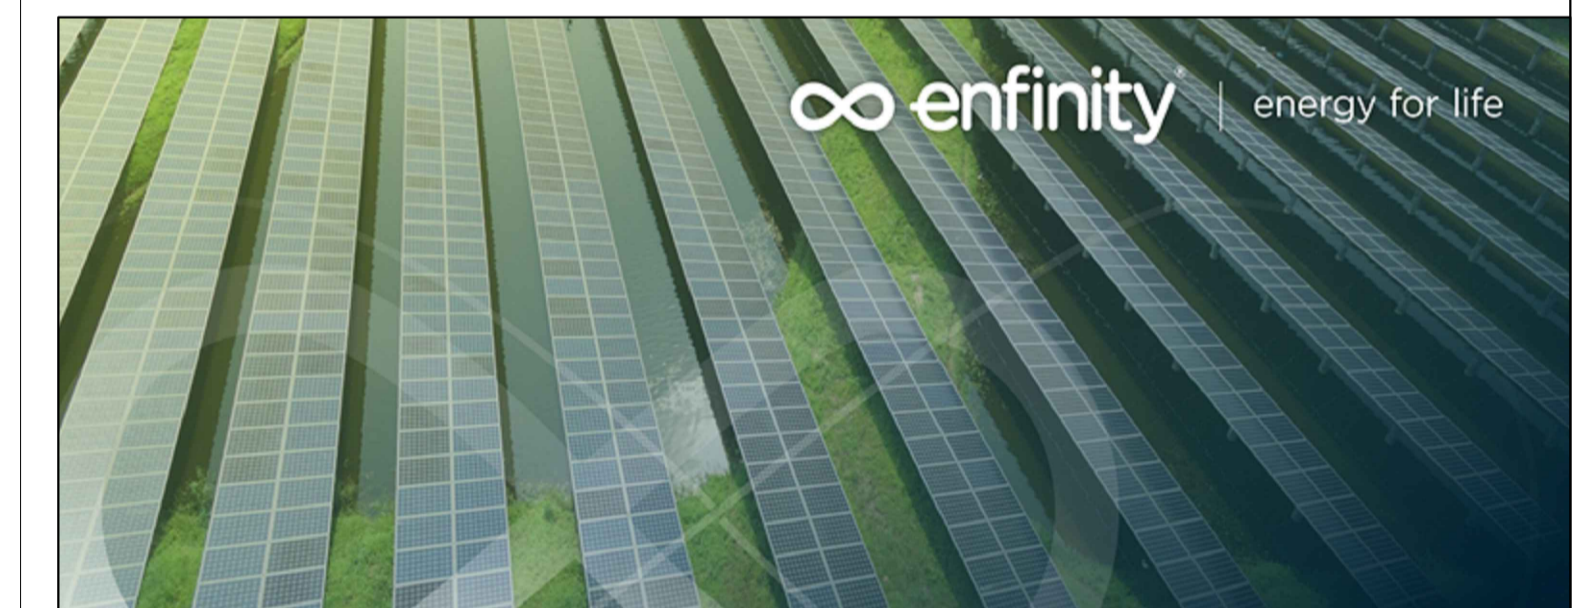

IMPIANTO FOTOVOLTAICO EG PINETA SRL E OPERE CONNESSE

POTENZA IMPIANTO 29,65 MW - COMUNE DI VOLTA MANTOVANA (MN)

Proponente
EG PINETA S.R.L.
 VIA DEI PELLEGRINI 22 - 20122 MILANO (MI) - P.IVA: 12084580963 - PEC: egpineta@pec.it

Progettazione
Ing. Alberto Rizzoli
 VIA R. ZANDONAI 4 - 44124 - FERRARA (FE) - P.IVA: 00522150382 - PEC: incico@pec.it
 Tel.: +39 0532 202613 - email: a.rizzoli@incico.com

Collaboratori
P.ind. Michele Lambertini
 VIA R. ZANDONAI 4 - 44124 - FERRARA (FE) - P.IVA: 00522150382 - PEC: incico@pec.it
 Tel.: +39 0532 202613 - email: a.rizzoli@incico.com

Coordinamento progettuale
Solar IT s.r.l.
 VIA ILARIA ALPI 4 - 46100 - MANTOVA (MN) - P.IVA: 02627240209 - PEC: solariti@lamiapec.it
 Tel.: +39 0425 072257 - email: info@solarglobal.com

Titolo Elaborato

PGT Comunale - Istanze e proposte per Pgt

LIVELLO PROGETTAZIONE	COD. ELABORATO	FILE NAME	DATA	SCALA
DEFINITIVO	PD_TAV19c	IT-2022-0209_PD_TAV19A-E.00 - PGT_DDP.DWG	30/09/22	1:50.000

Revisioni

REV.	DATA	DESCRIZIONE	ESEGUITO	VERIFICATO	APPROVATO
0	30/09/22	EMISSIONE PERMITTING	LBO	MLA	ARI