


Elementi cartografici di base	
	Confine comunale
	Fabbricati
	Particelle
	Tessuto Urbanistico Consolidato
Ambiti di trasformazione inseriti nel Documento di Piano	
	Area di trasformazione
	Area di atterraggio di operazioni perequative
Ambiti di trasformazione inseriti nel Piano delle Regole	
	Area di trasformazione
	Area di atterraggio di operazioni perequative

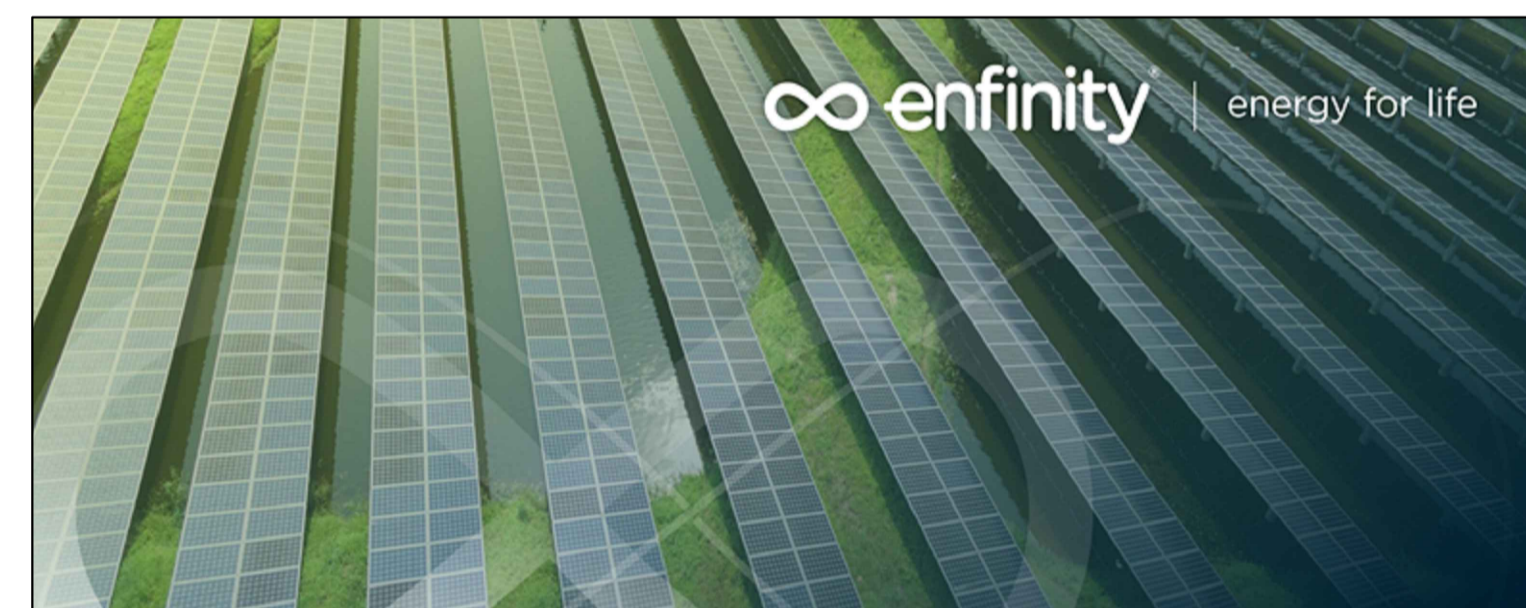

**IMPIANTO FOTOVOLTAICO EG PINETA SRL
E OPERE CONNESSE**
POTENZA IMPIANTO 29,65 MW - COMUNE DI VOLTA MANTOVANA (MN)

Proponente
EG PINETA S.R.L.
VIA DEI PELLEGRINI 22 - 20122 MILANO (MI) - P.IVA: 12084580963 - PEC: egpineta@pec.it

Progettazione
Ing. Alberto Rizzoli
VIA R. ZANDONAI 4 - 44124 - FERRARA (FE) - P.IVA: 00522150382 - PEC: incico@pec.it
Tel.: +39 0532 202613 - email: a.rizzoli@incico.com

Collaboratori
P.ind. Michele Lambertini
VIA R. ZANDONAI 4 - 44124 - FERRARA (FE) - P.IVA: 00522150382 - PEC: incico@pec.it
Tel.: +39 0532 202613 - email: a.rizzoli@incico.com

Coordinamento progettuale
Solar IT s.r.l.
VIA ILARIA ALPI 4 - 46100 - MANTOVA (MN) - P.IVA: 02627240209 - PEC: solarit@lamiapec.it
Tel.: +39 0425 072257 - email: info@solarglobal.com

Titolo Elaborato

PGT Comunale - Ambiti di trasformazione

LIVELLO PROGETTAZIONE	COD. ELABORATO	FILE NAME	DATA	SCALA
DEFINITIVO	PD_TAV19n	IT-2022-0239_PD_TAV19N-000_PGT_DDP.DWG	30/09/22	1:50.000

Revisioni

REV.	DATA	DESCRIZIONE	ESEGUITO	VERIFICATO	APPROVATO
0	30/09/22	EMISSIONE PERMITTING	LBO	MLA	ARI