


Elementi cartografici di base	
	Centro storico
	Tessuto Urbano Consolidato (T.U.C.)
	Confine
Servizi	
	Servizio pubblico
	Servizio privato
	Servizio pubblico in progetto
Aree verdi e attrezzature sportive	
	Attrezzature sportive
	Verde monumentale
	Verde pubblico attrezzato
	Verde pubblico libero
	Verde di progetto
Parcheggi	
	Parcheggi
Piste ciclabili	
	Esistenti
	In progetto
Reti tecnologiche	
	Depuratori
	Pozzi
	Elettrodotti
	Gasdotti
	Rete fognaria
	Collettori rete fognaria

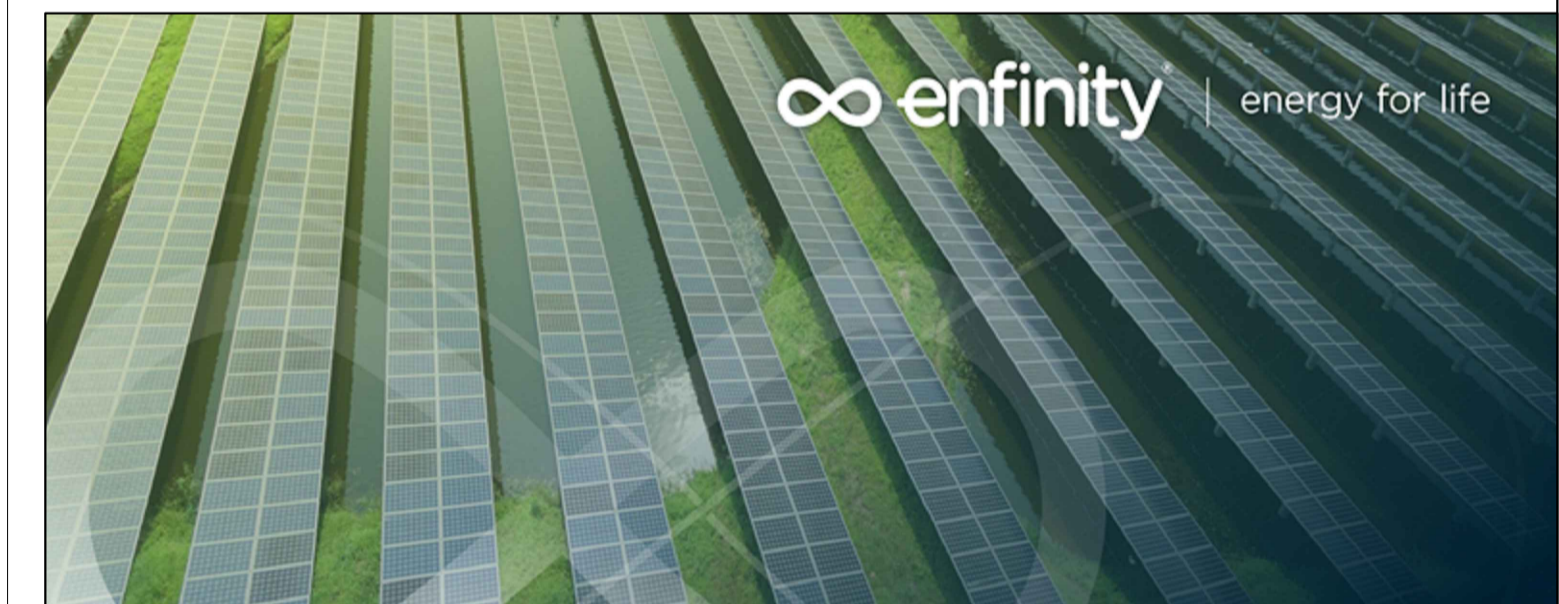

## IMPIANTO FOTOVOLTAICO EG PINETA SRL E OPERE CONNESSE

POTENZA IMPIANTO 29,65 MW - COMUNE DI VOLTA MANTOVANA (MN)

**Proponente**  
**EG PINETA S.R.L.**  
 VIA DEI PELLEGRINI 22 - 20122 MILANO (MI) - P.IVA: 12084580963 - PEC: egpineta@pec.it

**Progettazione**   
**Ing. Alberto Rizzoli**  
 VIA R. ZANDONAI 4 - 44124 - FERRARA (FE) - P.IVA: 00522150382 - PEC: incico@pec.it  
 Tel.: +39 0532 202613 - email: a.rizzoli@incico.com

**Collaboratori**   
**P.ind. Michele Lambertini**  
 VIA R. ZANDONAI 4 - 44124 - FERRARA (FE) - P.IVA: 00522150382 - PEC: incico@pec.it  
 Tel.: +39 0532 202613 - email: a.rizzoli@incico.com

**Coordinamento progettuale**   
**Solar IT s.r.l.**  
 VIA ILARIA ALPI 4 - 46100 - MANTOVA (MN) - P.IVA: 02627240209 - PEC: solarit@lamiapec.it  
 Tel.: +39 0425 072257 - email: info@solarglobal.com

**Titolo Elaborato**

**PGT Comunale - Piano dei servizi**

LIVELLO PROGETTAZIONE	COD. ELABORATO	FILE NAME	DATA	SCALA
DEFINITIVO	PD_TAV19u	IT-2022-0239_PD_TAV19S-U.00 - PGT_DDP.DWG	30/09/22	1:50.000

**Revisioni**

REV.	DATA	DESCRIZIONE	ESEGUITO	VERIFICATO	APPROVATO
0	30/09/22	EMISSIONE PERMITTING	LBO	MLA	ARI