





Piano Quotato su ortofoto
Scala 1:1.000

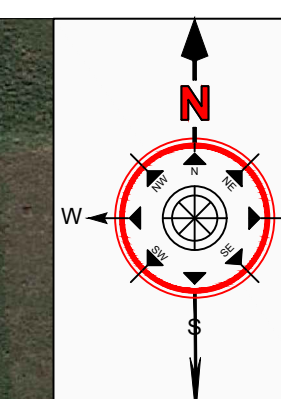

LEGENDA:
 ■ sistemazione terreno con asfalto del
 ■ prima 20/50 centimetri

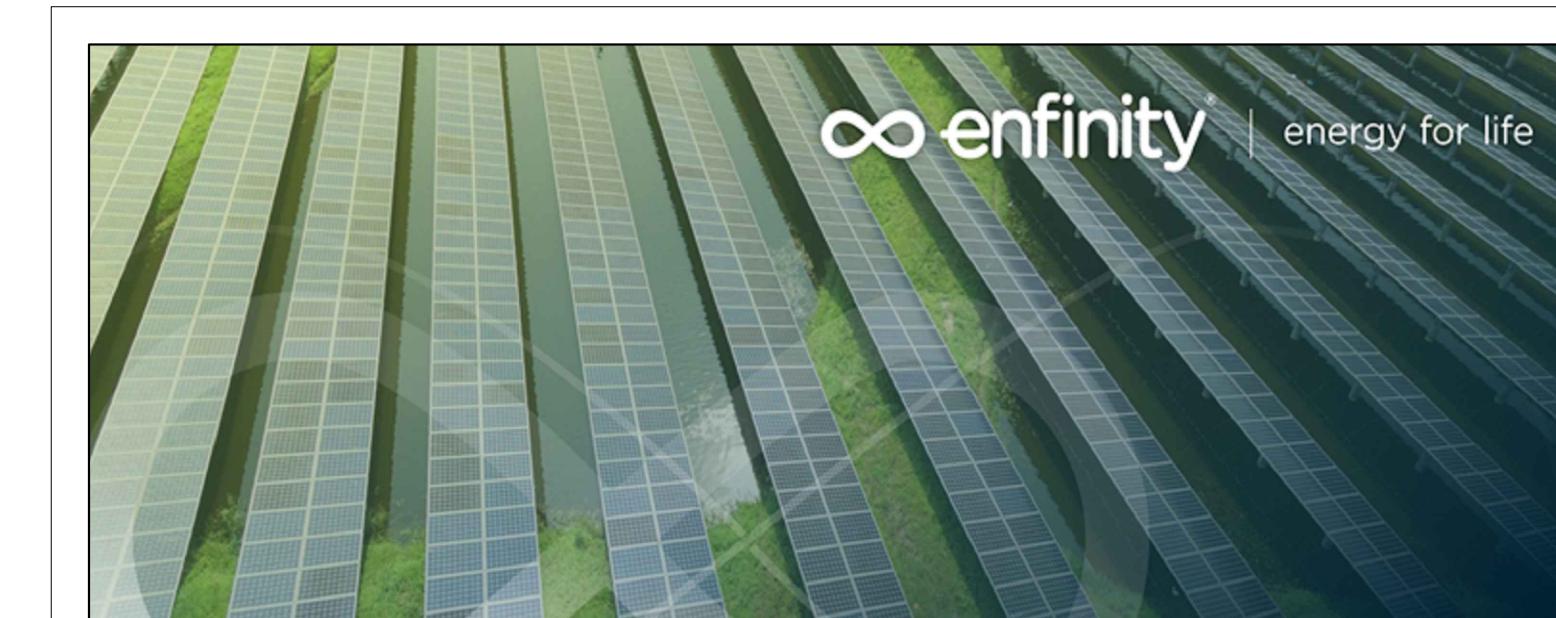

enfinity | energy for life

**IMPIANTO FOTOVOLTAICO EG PINETA SRL
 E OPERE CONNESSE**

POTENZA IMPIANTO **29,7 MWp** - COMUNE DI VOLTA MANTOVANA (MN)

Proponente
 EG PINETA S.R.L.
 VIA DEI PELLEGRINI 22 - 20122 MILANO (MI) - P.IVA: 1208480063 - PEC: egpineta@pec.it

Progettazione **Incoo**
 Ing. Alberto Rizzoli
 VIA R. ZANDONAI 4 - 44124 - FERRARA (FE) - P.IVA: 00522150382 - PEC: incoo@pec.it
 Tel. +39 0532 202613 - email: a.rizzoli@incoo.com

Collaboratori **Incoo**
 P.ind. Michele Lambertini
 VIA R. ZANDONAI 4 - 44124 - FERRARA (FE) - P.IVA: 00522150382 - PEC: incoo@pec.it
 Tel. +39 0532 202613 - email: a.rizzoli@incoo.com

Coordinamento progettuale **Solar IT**
 Solar IT s.r.l.
 VIA BARDA ALPI 4 - 46100 - MANTOVA (MN) - P.IVA: 02627240209 - PEC: solarit@lamiapcc.it
 Tel. +39 0425 072257 - email: info@solarglobal.com

Titolo Elaborato

SISTEMAZIONE TERRENO				
LIVELLO PROGETTAZIONE	COD. ELABORATO	FILE NAME	DATA	SCALA
DEFINITIVO	PD_TAV31b	IT_002-020_P0_TAV31-00-DEMOLIZIONE.DWG	30/09/22	1:1.000

Revisions

REV.	DATA	DESCRIZIONE	ESEGUITO	VERIFICATO	APPROVATO
0	30/09/22	EMISSIONE PERMITTING	LBO	MLA	ARI