ARMATURA SEZ. A–A

Scala 1:20

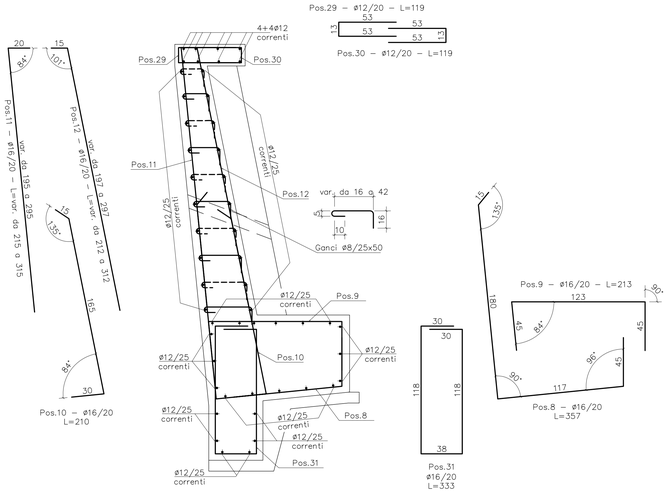

ARMATURA SEZ. B–B

Scala 1:20

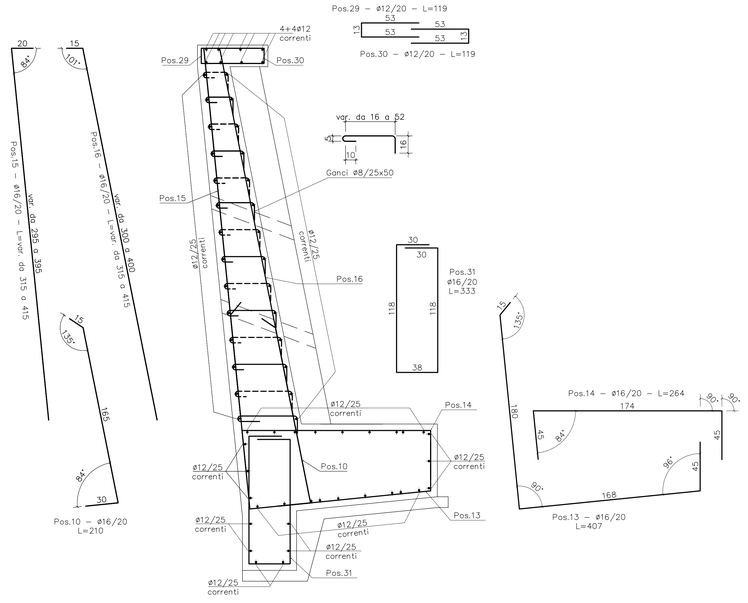

ARMATURA SEZ. C–C

Scala 1:20

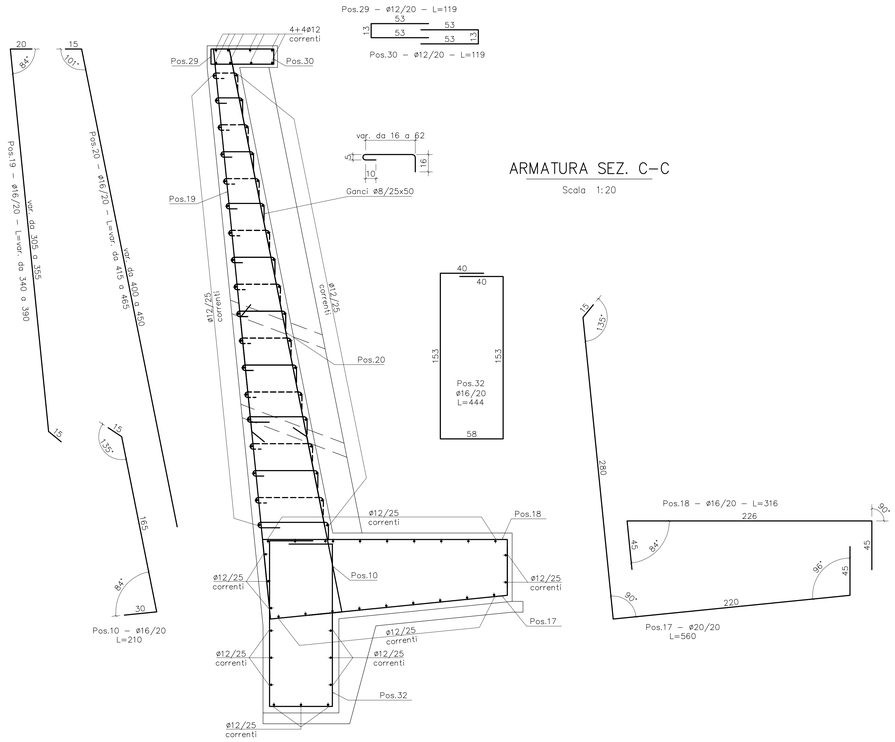

MODALITÀ DI SOVRAPPOSIZIONE E PIEGATURA D'ESTREMITÀ FERRI CORRENTI

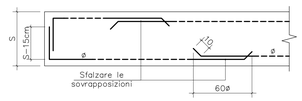

TRATTI A, E: SEZ. A–A

Scala 1:50

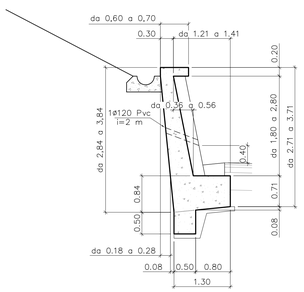

TRATTI B, D: SEZ. B–B

Scala 1:50

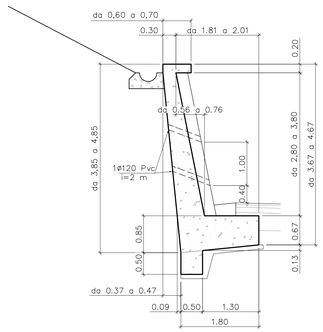

TRATTO C: SEZ. C–C

Scala 1:50

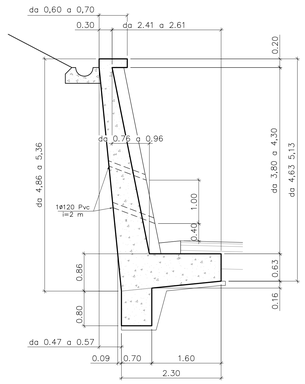

DETTAGLIO CUNETTA

Scala 1:20

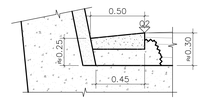

COMMITTENTE:

RFI RETE FERROVIARIA ITALIANA
GRUPPO FERROVIE DELLO STATO ITALIANE

ALTA SORVEGLIANZA:

ITALFERR
GRUPPO FERROVIE DELLO STATO ITALIANE

GENERAL CONTRACTOR:

Consorzio Cociv
Collegamenti Integrati Veloci

INFRASTRUTTURE FERROVIARIE STRATEGICHE DEFINITE DALLA LEGGE OBIETTIVO N.443/01

TRATTA A.V./A.C. TERZO VALICO DEI GIOVI
PROGETTO ESECUTIVO

ADEGUAMENTO S.P. 160 DI VAL LEMME
Muro di controripa M9
Carpenteria sezioni e armatura

GENERAL CONTRACTOR	DIRETTORE LAVORI	SCALA:
Consorzio Cociv Ing. G. Guagnozzi		VARIE

COMMESSA	LOTTO	FASE	ENTE	TIPO DOC.	OPERA/DISCIPLINA	PROGR.	REV.
IG51	01	E	CV	BZ	NV1505	029	A

PROGETTAZIONE

Rev.	Descrizione emissione	Redatto	Data	Verificato	Data	Progettista Integratore	Data	IL PROGETTISTA
A00	Prima emissione	I.C. srl	19/09/12	Ing. F. Colla	21/09/12	E. Pagani	25/09/12	Ing. E. GHISLANDI

ORDINE DEGLI INGEGNERI DELLA PROVINCIA DI MILANO
ING. ENRICO GHISLANDI
Settore Civile e Ambientale
Sezione A
n. 19560
MILANO

n. Elab. | Nome File: IG51-01-E-CV-BZ-NV15-05-029-A00 | CUP: F81H92000000008

Scala di plot: 1: