SCHEMA PUNTELLAMENTO E GETTO CLS

Scala 1:50

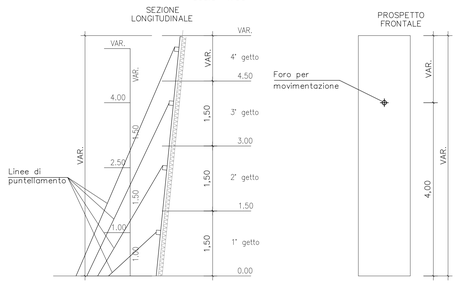

PIANTA MURO M10

Scala 1:200

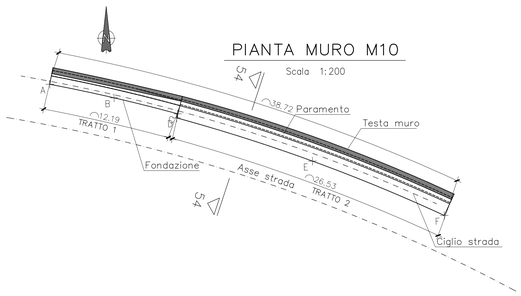

DATI DI TRACCIAMENTO		
	X	Y
A	49089.26	171514.26
B	49095.19	171513.01
C	49101.07	171511.54
D	49100.97	171511.16
E	49113.51	171507.17
F	49125.68	171502.15

PROSPETTO MURO M10

Scala 1:100

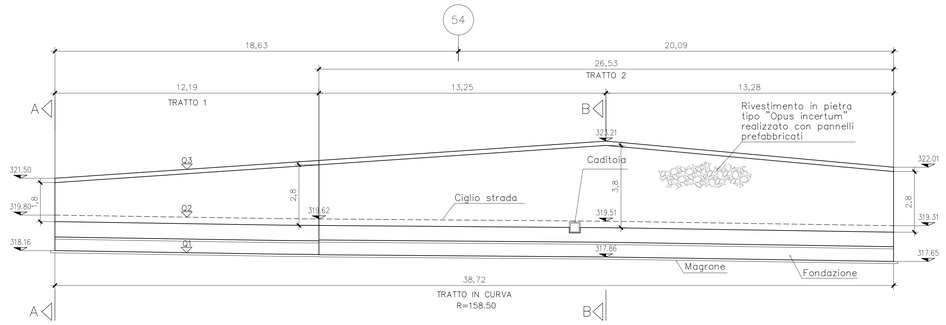

STRALCIO PLANIMETRICO

Scala 1:500

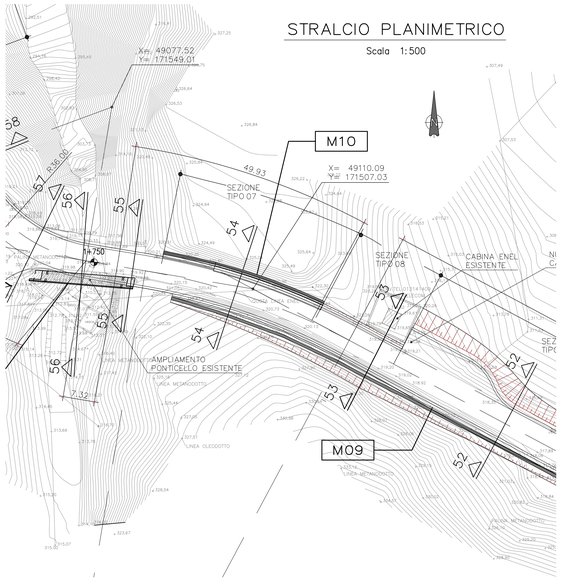

SEZIONE A–A
CARPENTERIA TRATTO 1

Scala 1 : 50

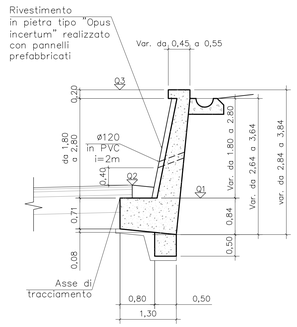

SEZIONE B–B
CARPENTERIA TRATTO 2

Scala 1 : 50

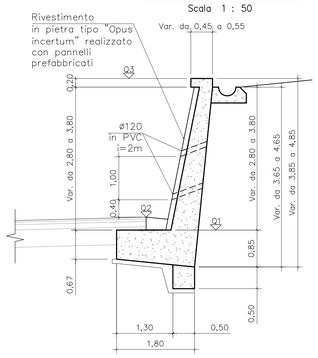

RIVESTIMENTO IN PIETRA NATURALE TESSITURA TIPO "OPUS INCERTUM"

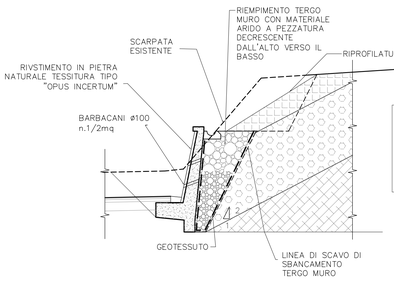

NOTA:
EVENTUALE STABILIZZAZIONE DEI FRONTI DI SCAVO MEDIANTE L'IMPIEGO DI ELEMENTI PREFABBRICATI TIPO GEOBLOCCHI DA POSIZIONARSI AL PIEDE SCARPA. LE LAVORAZIONI CHE COMPORTANO SCAVI SONO DA REALIZZARSI NELLA STAGIONE ASCIUTTA

Limo sabbioso

Ghiaia

Complesso conglomeratico

TABELLA MATERIALI

CALCESTRUZZI

MAGRONE DI PULIZIA E LIVELLAMENTO
- CLASSE DI RESISTENZA Rcm : ≥ 15 MPa
- CONTENUTO MIN. CEMENTO : 150 kg/mc

MURI STRADALI FONDAZIONI
- CLASSE DI RESISTENZA Rck : ≥ 35 MPa
- COPRIFERRO : C = 40 mm
- CLASSE DI CONSISTENZA SLUMP : S3
- CLASSE DI ESPOSIZIONE : 2a

MURI STRADALI ELEVAZIONI
- CLASSE DI RESISTENZA Rck : ≥ 35 MPa
- COPRIFERRO : C = 40 mm
- CLASSE DI CONSISTENZA SLUMP : S4
- CLASSE DI ESPOSIZIONE : 2b

ACCIAIO PER ARMATURE LENTE
- Fe844K SALDABILE PER ø ≤ 26 mm
- Fe838K SALDABILE PER ø > 26 mm
- $f_y/f_{yk} \leq 1.35$; (f_t/f_y) medio ≥ 1.13 COME DA D.M. 09/01/96 , DOVE :
  - f_y = SINGOLO VALORE DI SNERVAMENTO
  - f_{yk} = VALORE NOMINALE DI RIFERIMENTO
  - f_t = SINGOLO VALORE DI TENSIONE ROTTURA
- RETI ELETTROSALDATE : Fe844K SALDABILE

DETTAGLIO CUNETTA

Scala 1:20

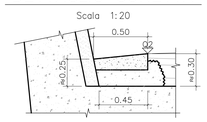

MODALITÀ DI SOVRAPPOSIZIONE E PIEGATURA D'ESTREMITÀ FERRI CORRENTI

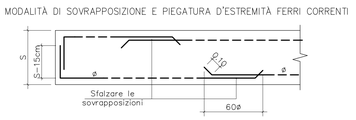

PANNELLO PREFABBRICATO

Scala 1:20

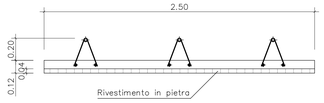

ARMATURA MURO SEZIONE A–A
TRATTO 1

Scala 1:20

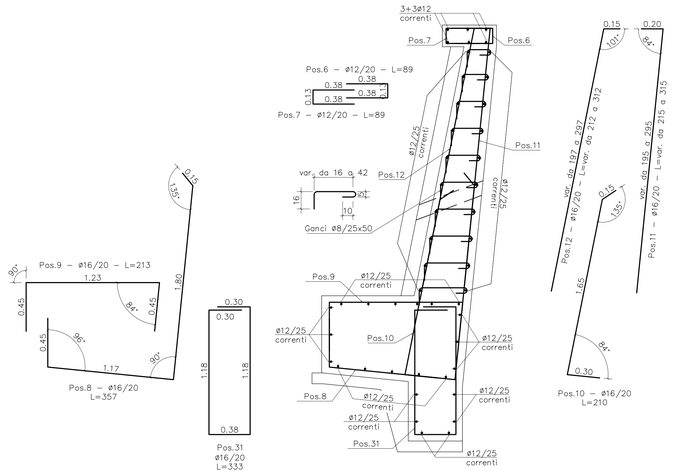

ARMATURA MURO SEZIONE B–B
TRATTO 2

Scala 1:20

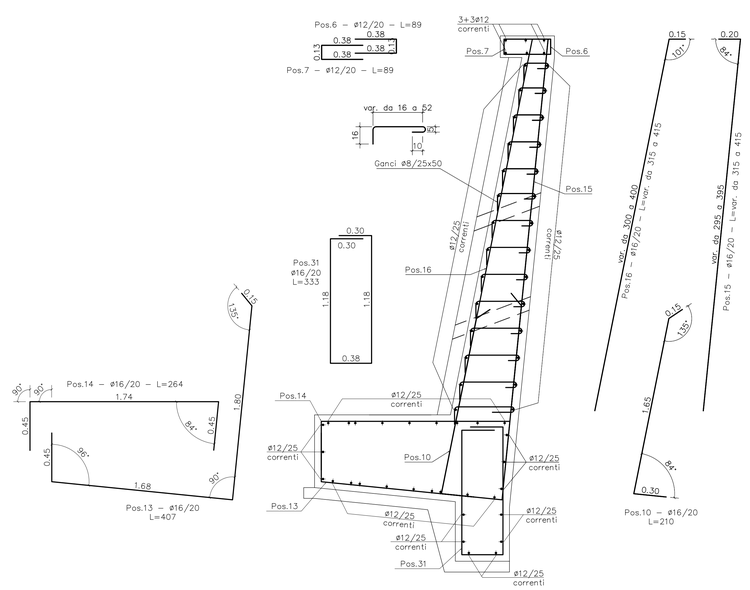

COMMITTENTE:

RFI RETE FERROVIARIA ITALIANA
GRUPPO FERROVIE DELLO STATO ITALIANE

ALTA SORVEGLIANZA:

ITALFERR
GRUPPO FERROVIE DELLO STATO ITALIANE

GENERAL CONTRACTOR:

Consorzio Cooperativo Costruzioni Integrati Veloci

INFRASTRUTTURE FERROVIARIE STRATEGICHE DEFINITE DALLA LEGGE OBIETTIVO N.443/01

TRATTA A.V./A.C. TERZO VALICO DEI GIOVI
PROGETTO ESECUTIVO

Adeguamento S.P. 160 di Val Lemme
Muro di controripa M10

Carpenteria e armatura

GENERAL CONTRACTOR	DIRETTORE LAVORI	SCALA:
Consorzio Cociv, Ing. G. Guagnozzi		VARIE

COMMESSA	LOTTO	FASE	ENTE	TIPO DOC.	OPERA/DISCIPLINA	PROGR.	REV.
I G 5 1	0 1	E	C V	B Z	N V 1 5 0 5	0 1 0	A

PROGETTAZIONE

Rev.	Descrizione emissione	Redatto	Data	Verificato	Data	Progettista Integratore	Data	IL PROGETTISTA
A00	Prima emissione	I.C. srl	19/09/12	Ing. F. Colla	21/09/12	E. Pagani	25/09/12	Ing. E. GHISLANDI

n. Elab. | Nome File: IG51-01-E-CV-RZ-NV15-05-010-A00 | CUP: F81H92000000008

Scala di plot 1: