## ARMATURA MURO SEZIONE A–A
## TRATTI 1,4,7

Scala 1:20

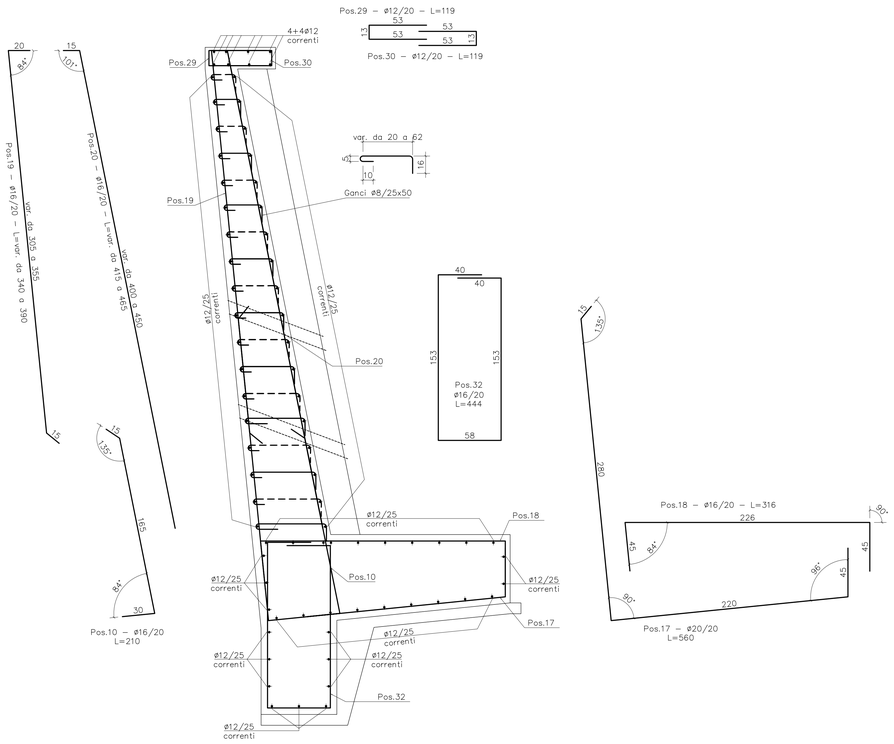


## ARMATURA MURO SEZIONE B–B
## TRATTI 2,3,5,6

Scala 1:20

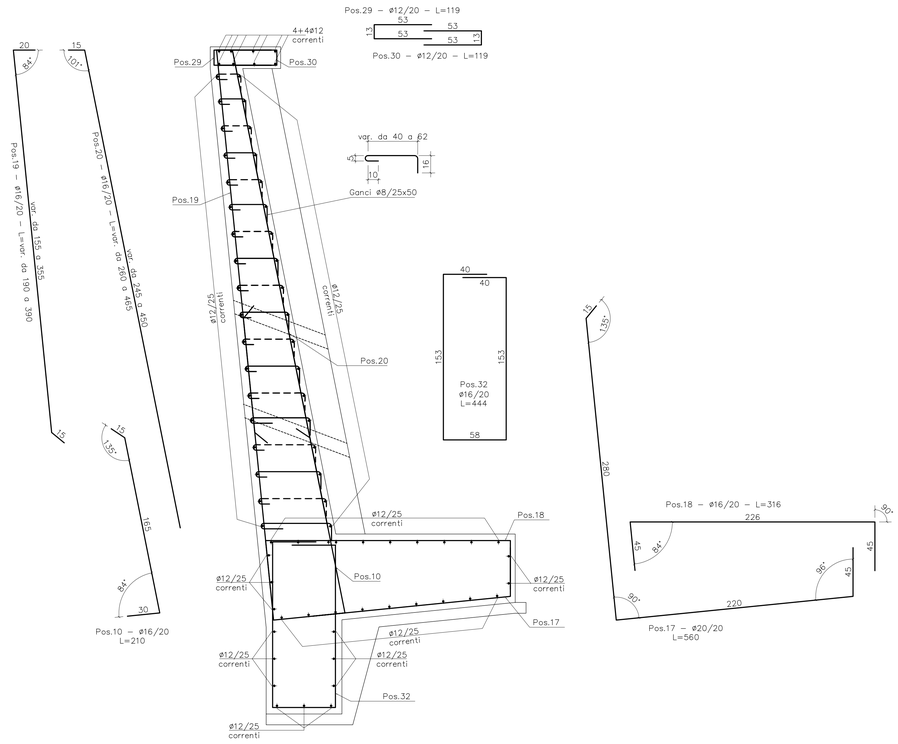


MODALITÀ DI SOVRAPPOSIZIONE E PIEGATURA D'ESTREMITÀ FERRI CORRENTI

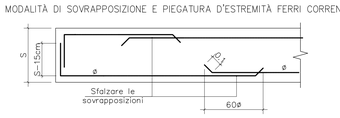


## ARMATURA MURO SEZIONE C–C
## TRATTI 8,11

Scala 1:20

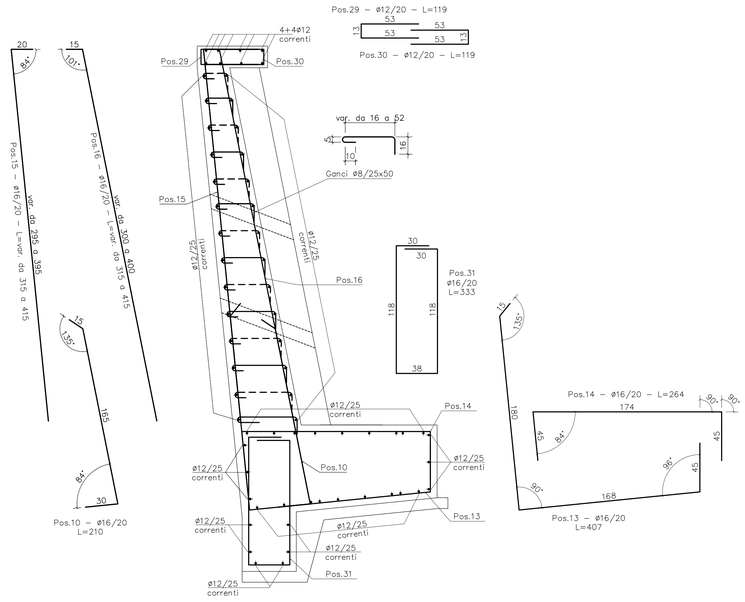


## ARMATURA MURO SEZIONE D–D
## TRATTI 9,10,12

Scala 1:20

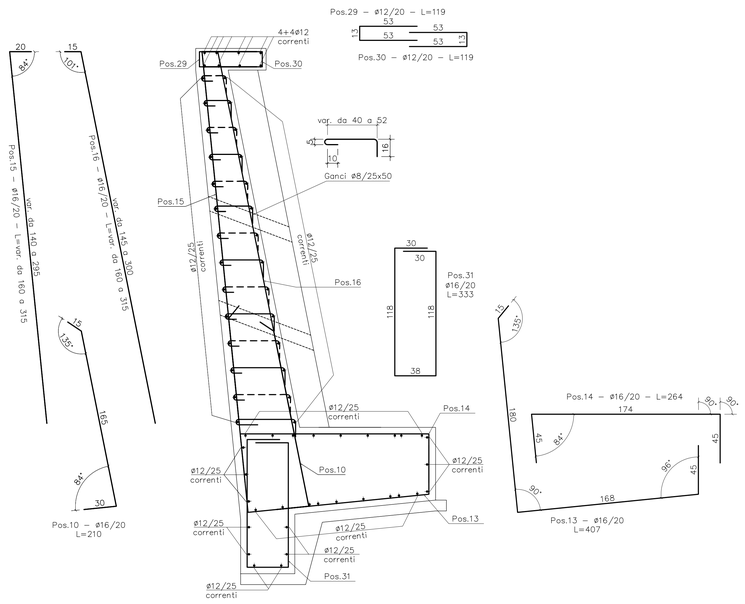


COMMITTENTE:

RFI RETE FERROVIARIA ITALIANA
GRUPPO FERROVIE DELLO STATO ITALIANE

ALTA SORVEGLIANZA:

ITALFERR
GRUPPO FERROVIE DELLO STATO ITALIANE

GENERAL CONTRACTOR:

Consorzio Cooperativo Costruzioni Integrati Velocità

INFRASTRUTTURE FERROVIARIE STRATEGICHE DEFINITE DALLA LEGGE OBIETTIVO N.443/01

TRATTA A.V./A.C. TERZO VALICO DEI GIOVI
PROGETTO ESECUTIVO

Adeguamento S.P. 160 di Val Lemme
Muro di controripa M11 e M12
Armatura

| GENERAL CONTRACTOR | DIRETTORE LAVORI | SCALA: |
|---|---|---|
| Consorzio Cociv, Ing. G. Guagnozzi | | VARIE |

| COMMESSA | LOTTO | FASE | ENTE | TIPO DOC. | OPERA/DISCIPLINA | PROGR. | REV. |
|---|---|---|---|---|---|---|---|
| IG51 | 01 | E | CV | BZ | NV1505 | 031 | A |

PROGETTAZIONE

| Rev. | Descrizione emissione | Redatto | Data | Verificato | Data | Progettista Integratore | Data | IL PROGETTISTA |
|---|---|---|---|---|---|---|---|---|
| A00 | Prima emissione | I.C. srl | 19/09/12 | Ing. F. Colla | 21/09/12 | E. Pagani | 25/09/12 | Ing. E. GHISLANDI |

n. Elab. | Nome File: IG51-01-E-CV-BZ-NV15-05-031-A00 | CUP: F81H92000000008

Scala di plot: 1: