




Pianta Locale Tecnico Trasformatori
Scala 1:50

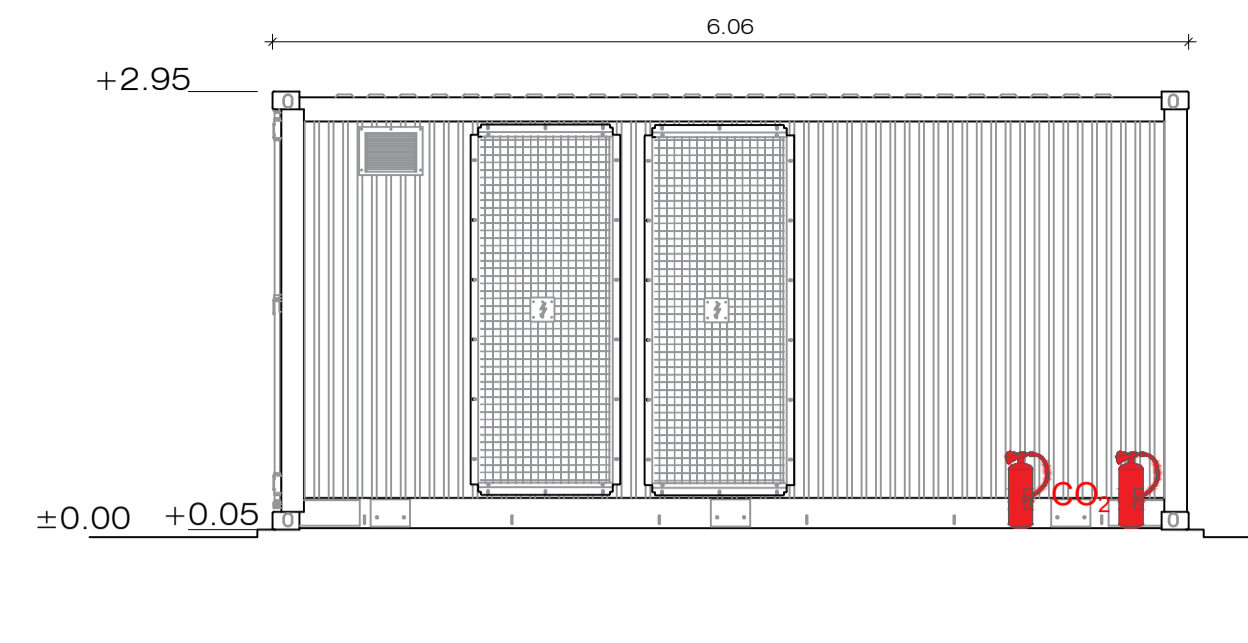


Prospetto Locale Tecnico Trasformatori
Scala 1:50

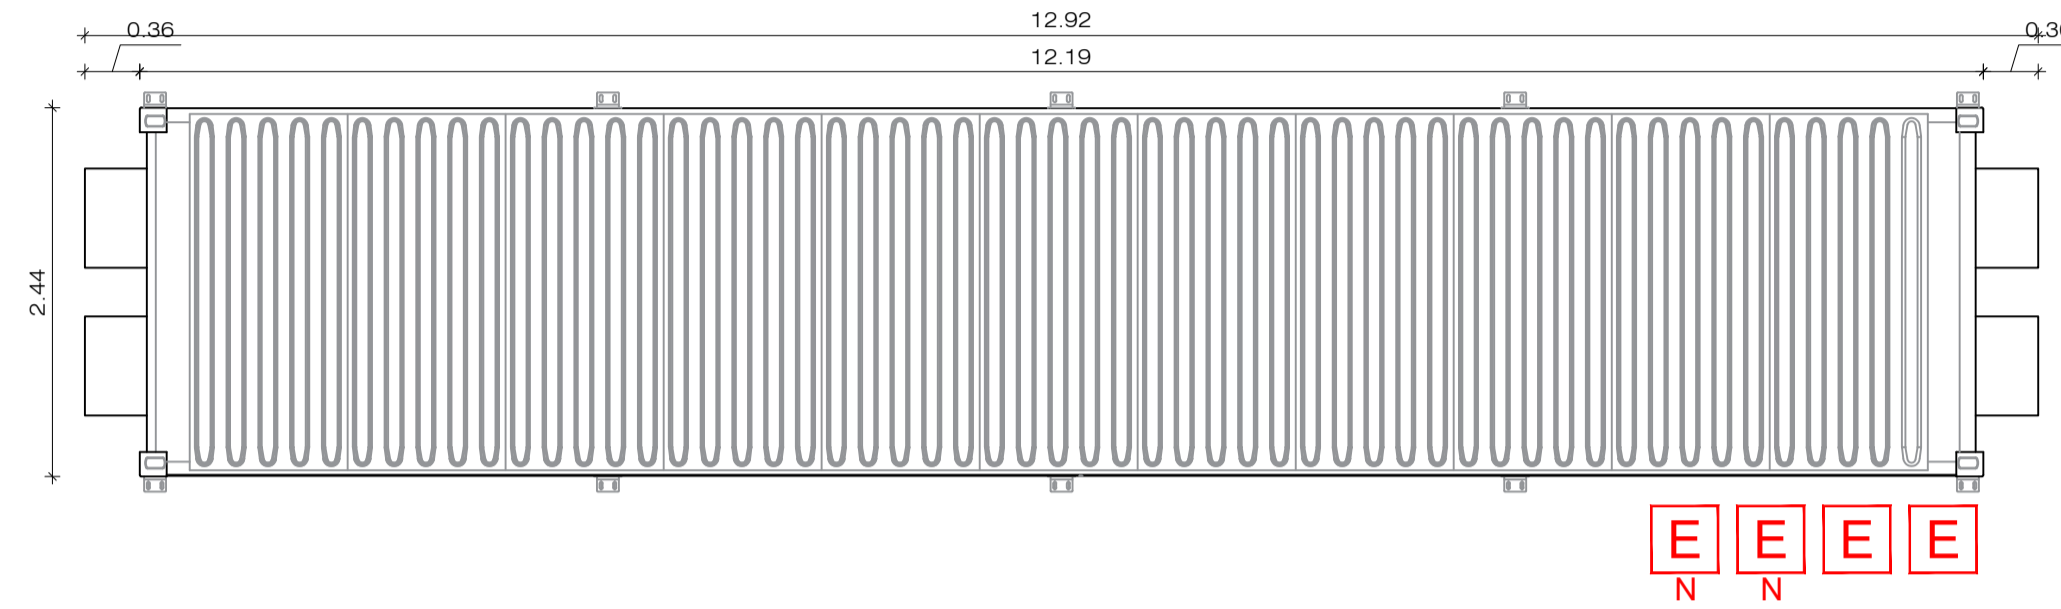


Pianta Locale Tecnico Accumulo (futuro)
Scala 1:50

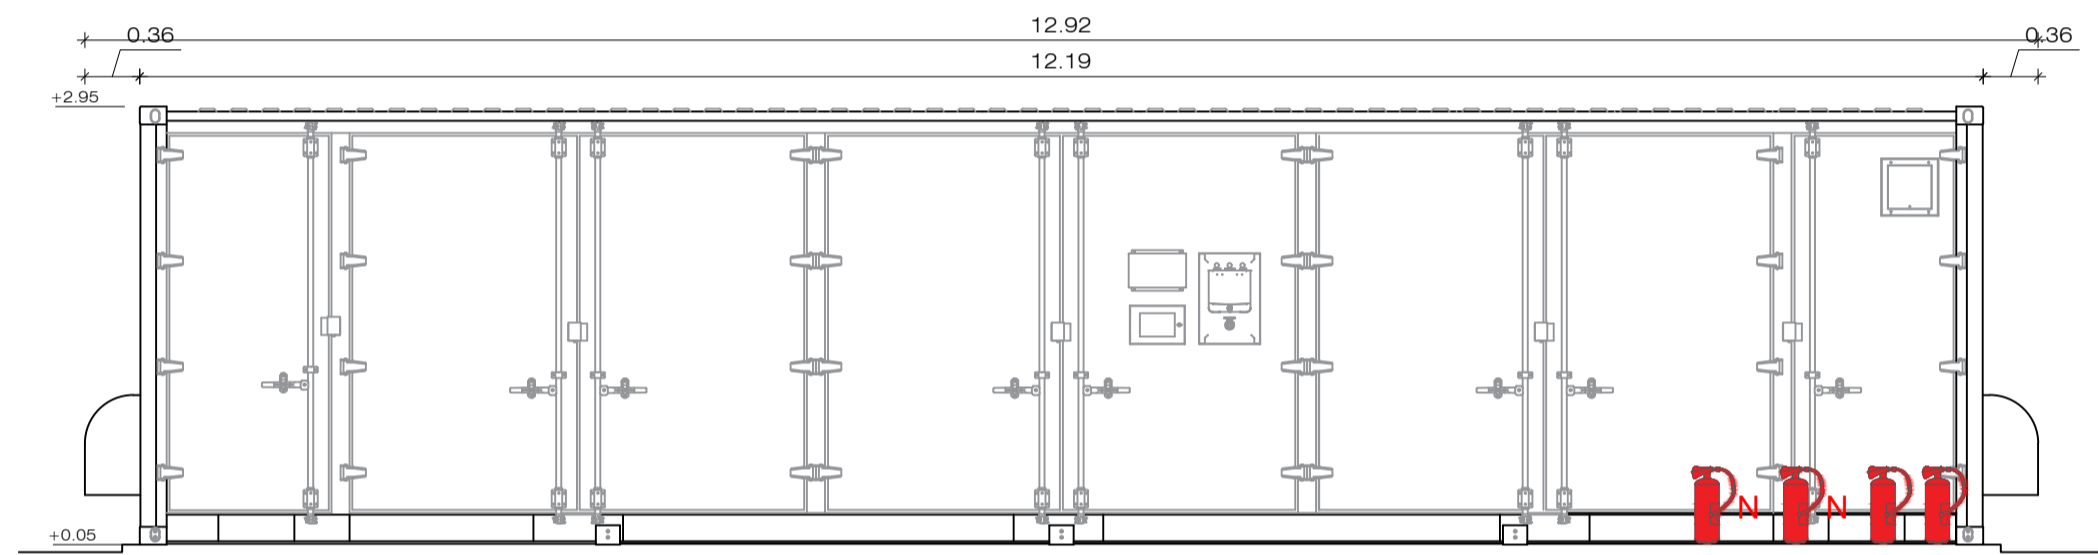

Prospetto Locale Tecnico Accumulo (futuro)
Scala 1:50

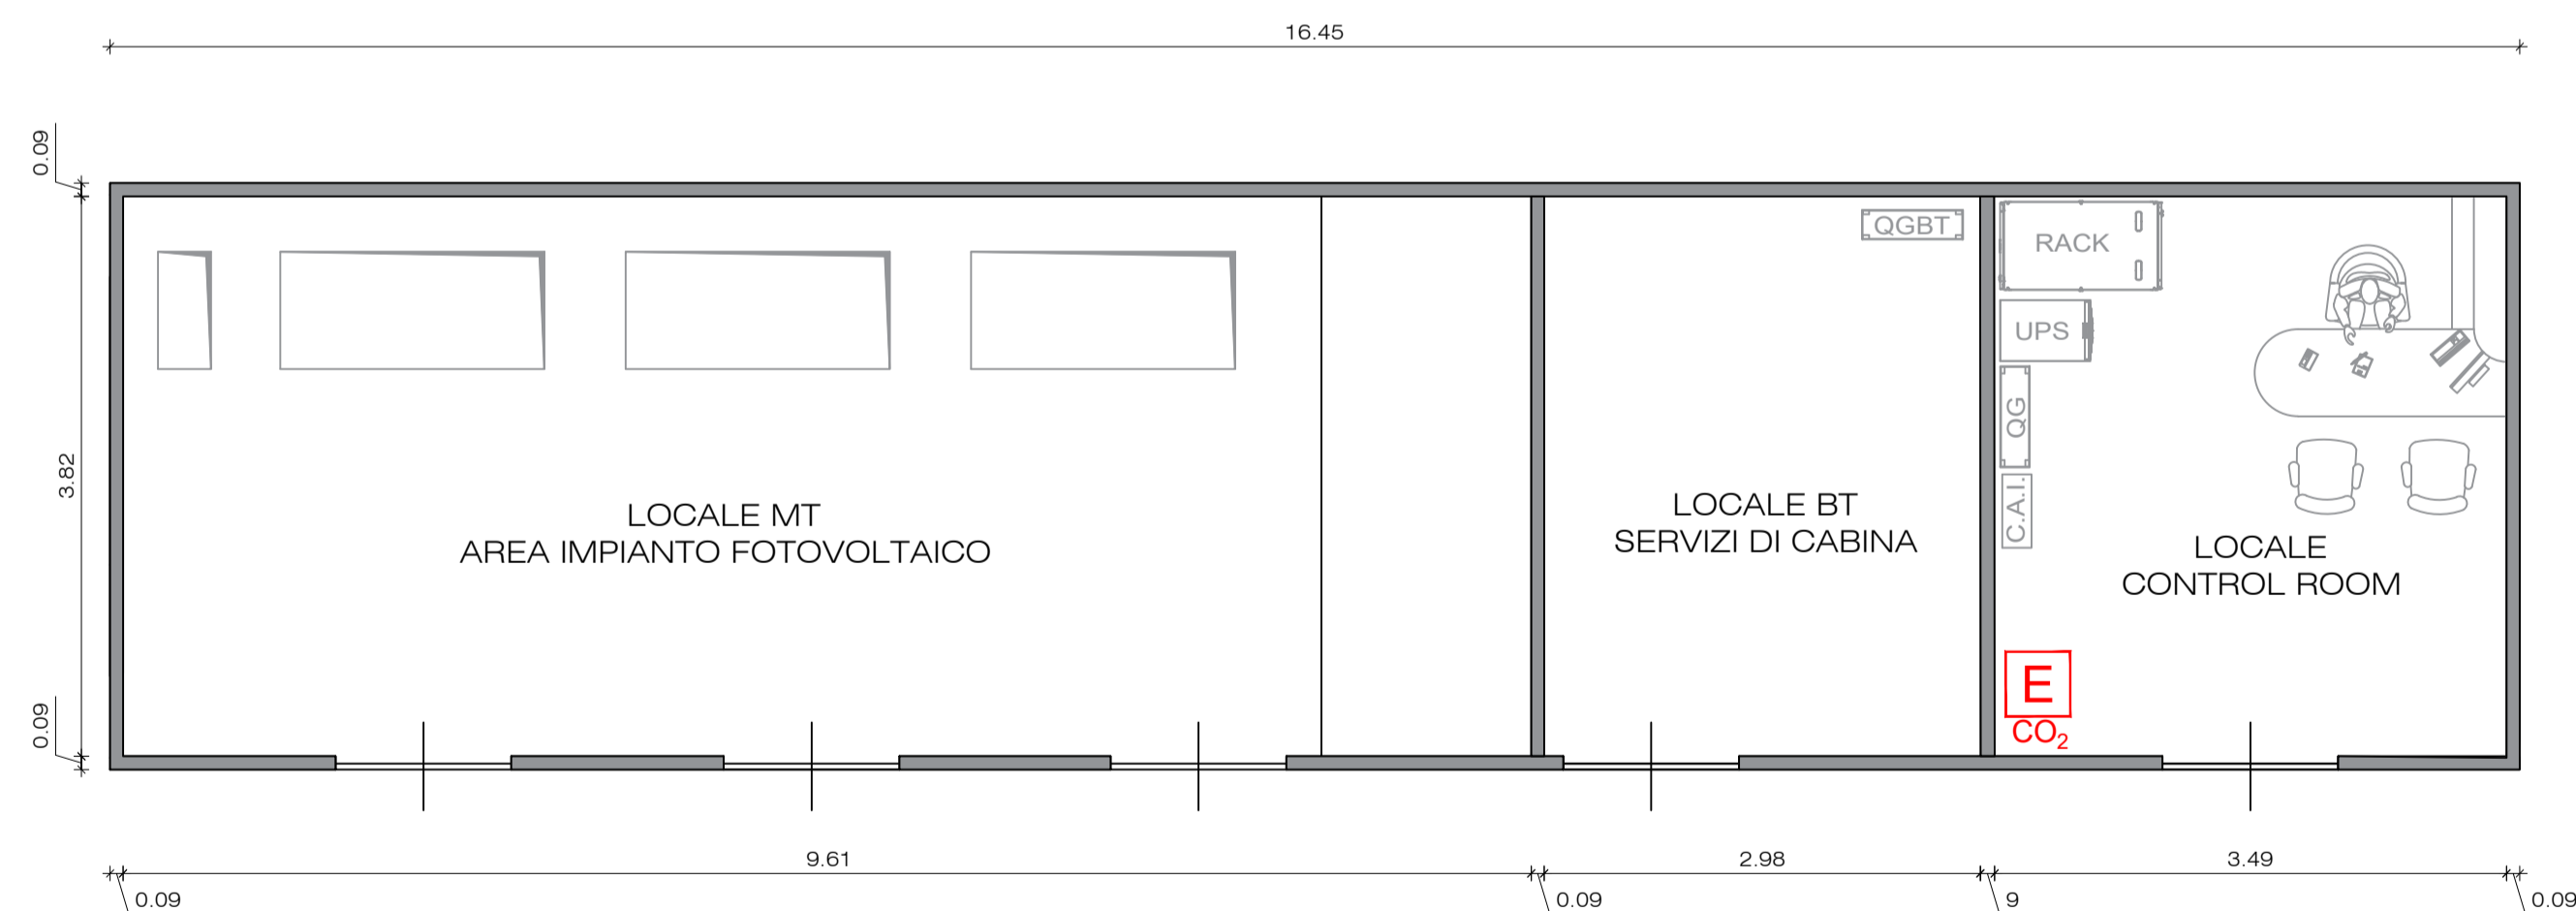

Pianta Locale Tecnico SW Station
Scala 1:50

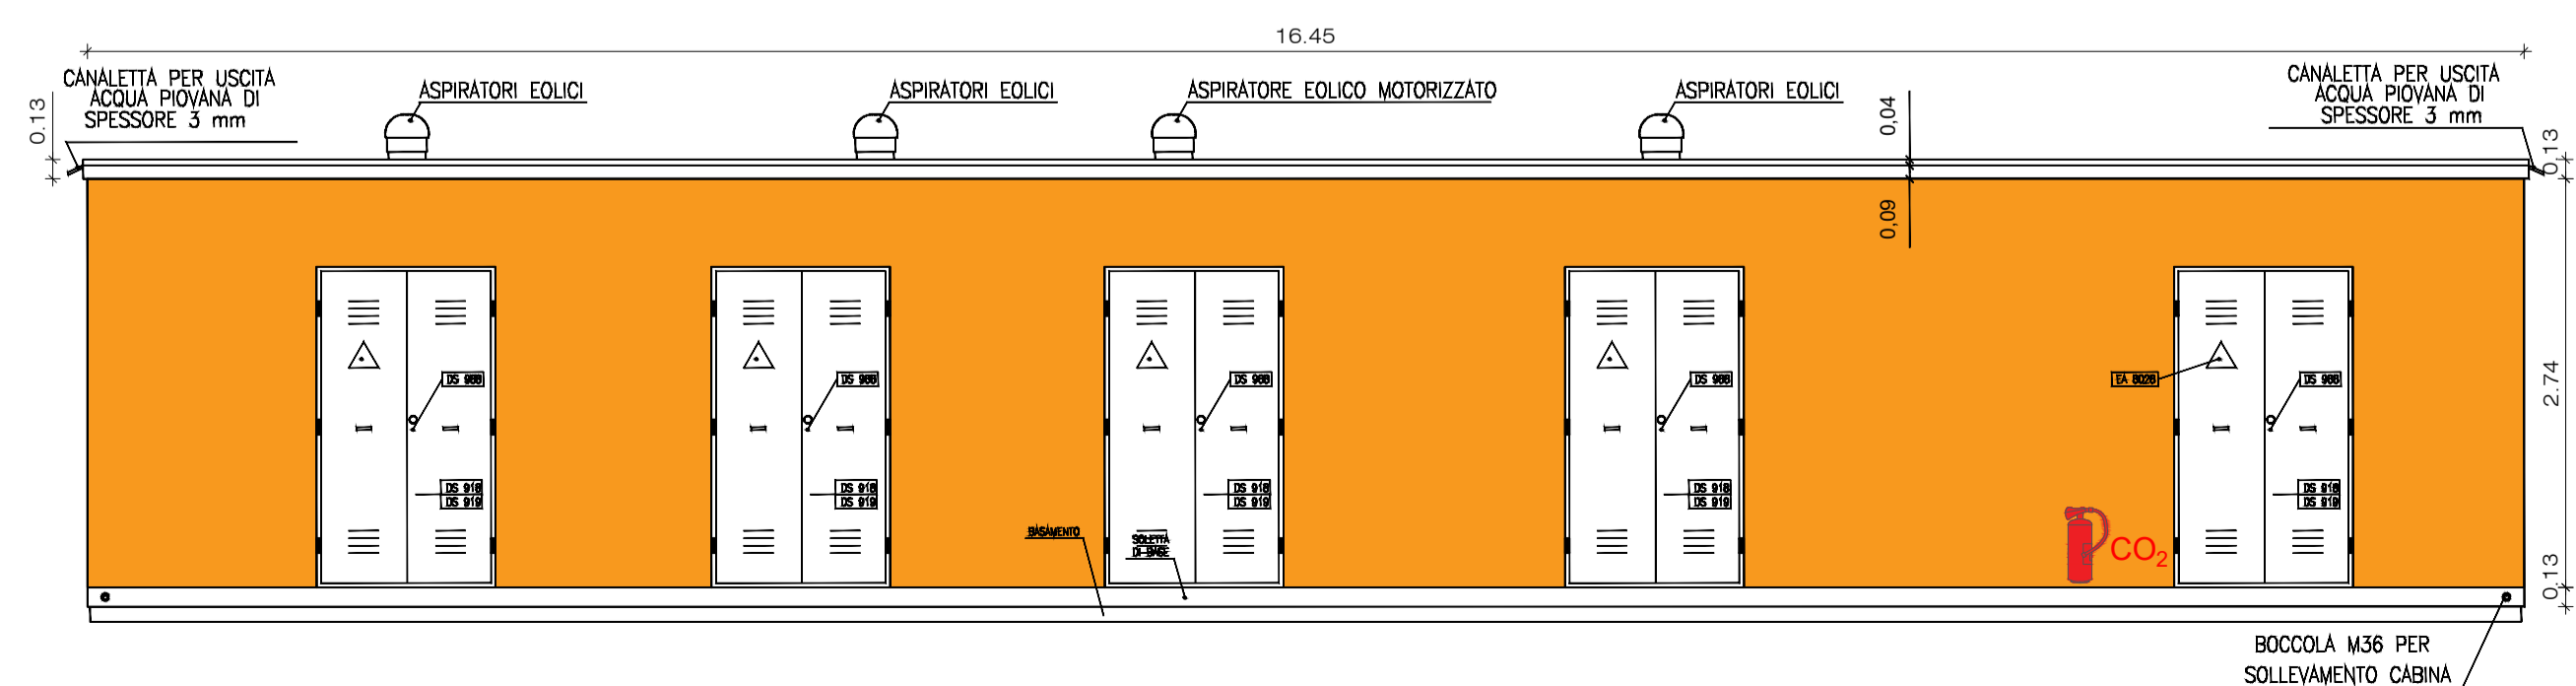

Prospetto Locale Tecnico SW Station
Scala 1:50

LEGENDA:

- Estintore portatile a polvere polivalente 6Kg 34A 233BC
- Estintore portatile a CO₂
- Estintore carellato A-B1-C
- Estintore portatile ad Azoto liquido



**IMPIANTO FOTOVOLTAICO EG PINETA SRL
E OPERE CONNESSE**

POTENZA IMPIANTO 29,65 MW - COMUNE DI VOLTA MANTOVANA (MN)

Proponente

EG PINETA S.R.L.
VIA DEI PELLEGRINI 22 - 20122 MILANO (MI) - P.IVA: 12084580963 - PEC: egpineta@pec.it

Progettazione

Ing. Alberto Rizzoli
VIA R. ZANDONAI 4 - 44124 - FERRARA (FE) - P.IVA: 00522150382 - PEC: incico@pec.it
Tel.: +39 0532 202613 - email: a.rizzoli@incico.com

Collaboratori

P.ind. Michele Lambertini
VIA R. ZANDONAI 4 - 44124 - FERRARA (FE) - P.IVA: 00522150382 - PEC: incico@pec.it
Tel.: +39 0532 202613 - email: a.rizzoli@incico.com

Coordinamento progettuale

Solar IT s.r.l.
VIA ILARIA ALPI 4 - 46100 - MANTOVA (MN) - P.IVA: 02627240209 - PEC: solarit@lamiapec.it
Tel.: +39 0425 072257 - email: info@solarglobal.com

Titolo Elaborato

LOCALI TECNICI				
LIVELLO PROGETTAZIONE	COD. ELABORATO	FILE NAME	DATA	SCALA
DEFINITIVO	VVF_TAV04	IT-2022-0238_VVF_TAV04.00-LOCALI TECNICI.DWG	30/09/22	1:50

Revisioni					
REV.	DATA	DESCRIZIONE	ESEGUITO	VERIFICATO	APPROVATO
0	30/09/22	EMISSIONE PERMITTING	LBO	MLA	ARI