PLANIMETRIA
Scala 1:100

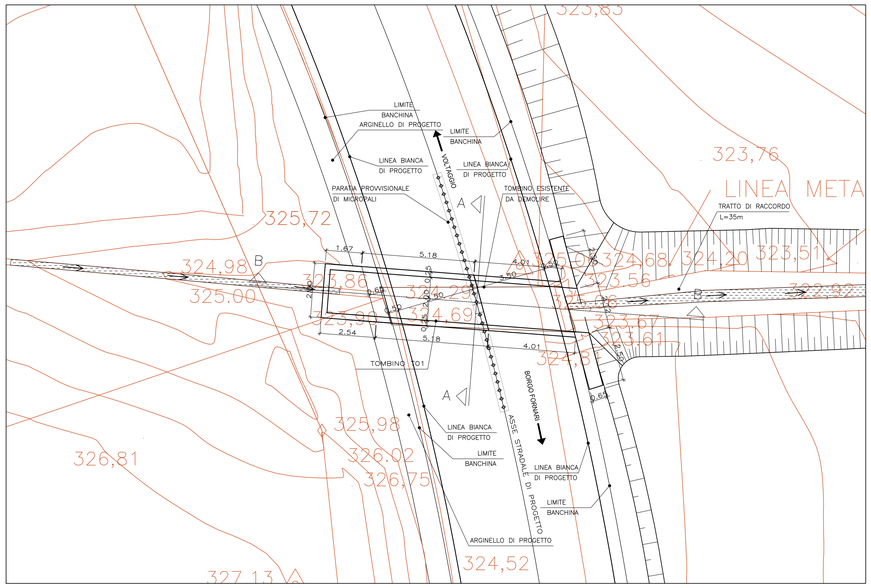

PLANIMETRIA TRACCIAMENTO
Scala 1:100

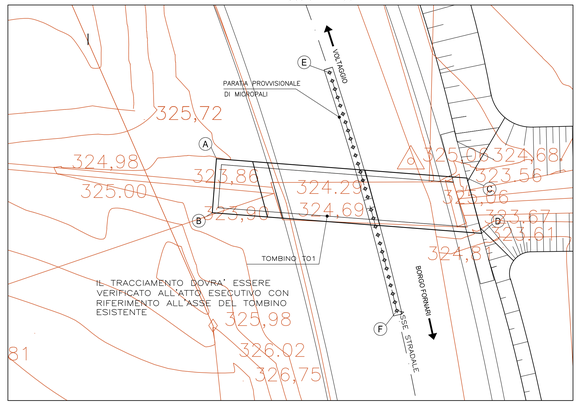

INQUADRAMENTO PLANIMETRICO
Scala 1:500

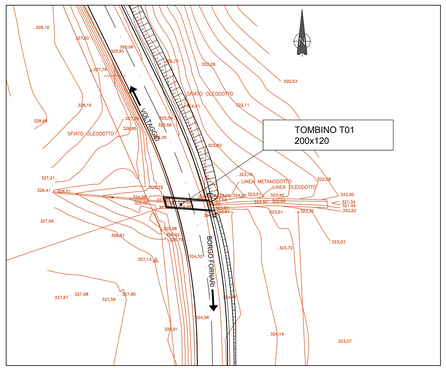

TOMBINO T 01		
DATI DI TRACCIAMENTO (a livello di fondazione)		
	X	Y
A	49610.853	170472.206
B	49610.662	170469.717
C	49622.404	170471.320
D	49623.085	170468.764

TOMBINO T 01		
DATI DI TRACCIAMENTO (centro micropali provvisionali)		
	X	Y
E	49616.071	170476.179
F	49619.174	170465.199

SEZIONE B–B IN ASSE TOMBINO T01
Scala 1:50

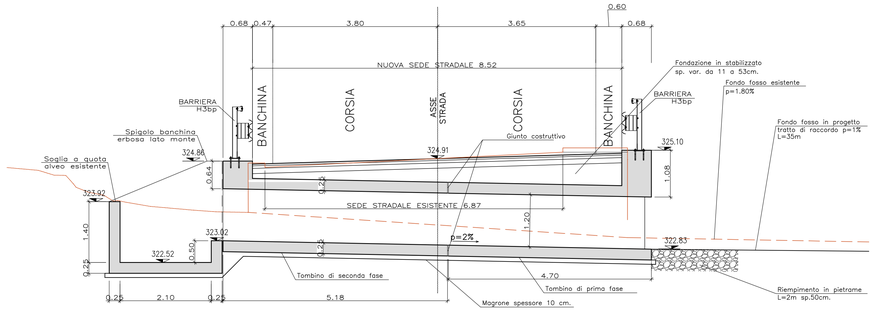

SEZIONE A–A TOMBINO T01
Scala 1:50

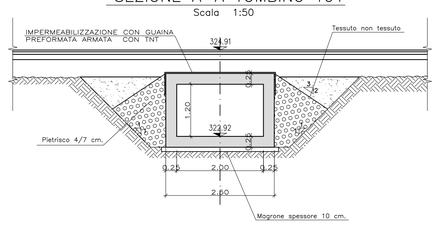

SEZIONE Y–Y TOMBINO T01
Scala 1:50

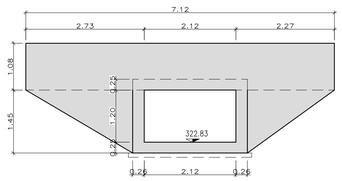

TABELLA MATERIALI

TOMBINI IDRAULICI

- CLASSE DI RESISTENZA : C25/30
- CLASSE DI ESPOSIZIONE : XC2
- COPRIFERRO : C=40 mm
- CLASSE DI CONSISTENZA SLUMP : S4
- DIAMETRO MAX AGGREGATO : 32 mm
- CLASSE CONTENUTO CLORURI : Cl 0.2

PAVIMENTAZIONI STRADALI E CORPO DEL RILEVATO

- I MATERIALI E LE MODALITA' DI POSA IN OPERA DOVRANNO ESSERE CONFORMI AL CAPITOLATO SPECIALE ANAS

- PAVIMENTAZIONI:
  VIABILITA' PRINCIPALI:
  FONDAZIONE sp: 40cm
  BASE sp: 12cm
  BINDER sp: 6cm
  USURA sp: 4cm

IMPERMEABILIZZAZIONI

- IMPALCATI ED ESTRADOSSO TOMBINI:
  IMPERMEABILIZZAZIONE CON GUAINA PREFORMATA (Sp. min= 4 mm – Lmin=1,00 m), ARMATA CON TESSUTO NON TESSUTO DI POLIESTERE DEL PESO NON INFERIORE A 300g/mq

D.M. 21/06/2004

SEZIONE TOMBINO T01
Scala 1:50

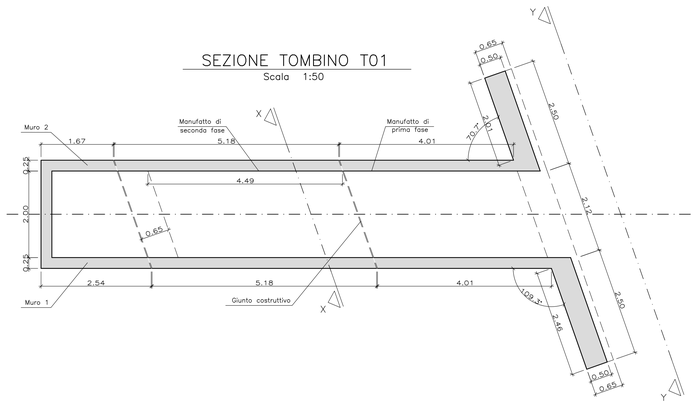

PIANTA A MURATURE SCOPERTE TOMBINO T01
Scala 1:50

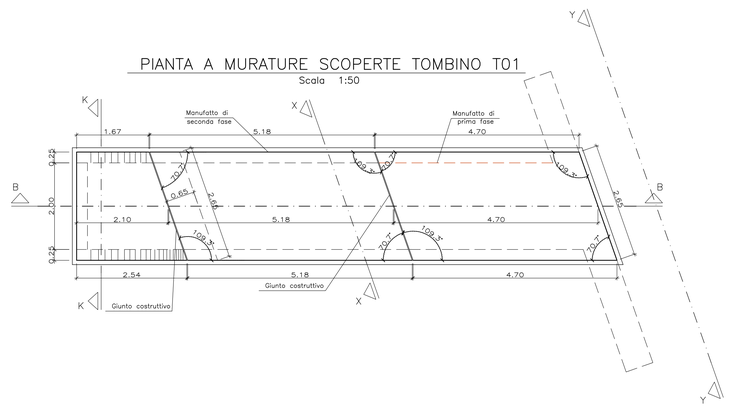

COMMITTENTE:

RFI RETE FERROVIARIA ITALIANA
GRUPPO FERROVIE DELLO STATO ITALIANE

ALTA SORVEGLIANZA:

ITALFERR
GRUPPO FERROVIE DELLO STATO ITALIANE

GENERAL CONTRACTOR:

Consorzio Collegamenti Integrati Veloci

INFRASTRUTTURE FERROVIARIE STRATEGICHE DEFINITE DALLA LEGGE OBIETTIVO N.443/01

TRATTA A.V./A.C. TERZO VALICO DEI GIOVI
PROGETTO ESECUTIVO

Adeguamento S.P. 160 di Val Lemme
Sostituzione tombino T01

Carpenteria

GENERAL CONTRACTOR	DIRETTORE LAVORI	SCALA:
Consorzio **Cociv** Ing. G. Guagnozzi		varie

COMMESSA	LOTTO	FASE	ENTE	TIPO DOC.	OPERA/DISCIPLINA	PROGR.	REV.
IG51	01	E	CV	BZ	NV1150X	007	A

PROGETTAZIONE

Rev.	Descrizione emissione	Redatto	Data	Verificato	Data	Progettista Integratore	Data	IL PROGETTISTA
A00	Prima emissione	I.C. srl	19/09/12	Ing. F. Colla	21/09/12	E. Pagani	25/09/12	Ing. E. GHISLANDI

n. Elab.

Nome File: IG5101-E-CV-BZ-NV15-0X-007-A00

CUP: F81H92000000008

Scala di plot: 1: 1:1