ARMATURE SOLETTA INFERIORE
Scala 1:50

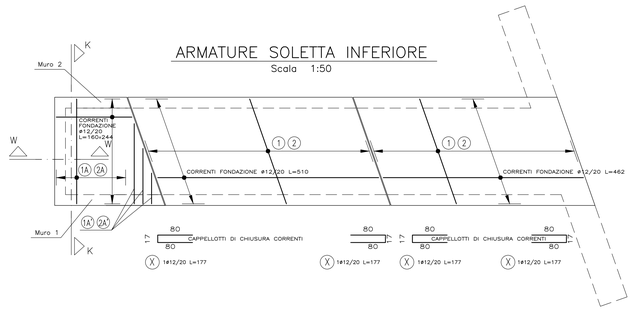

ARMATURA – SEZIONE X–X
Scala 1:20

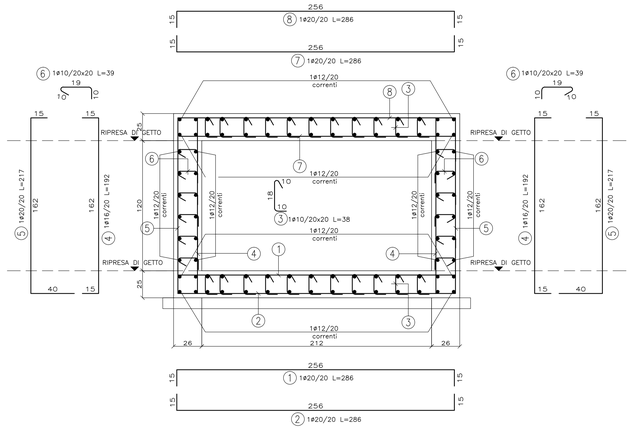

ARMATURA – SEZIONE K–K
Scala 1:20

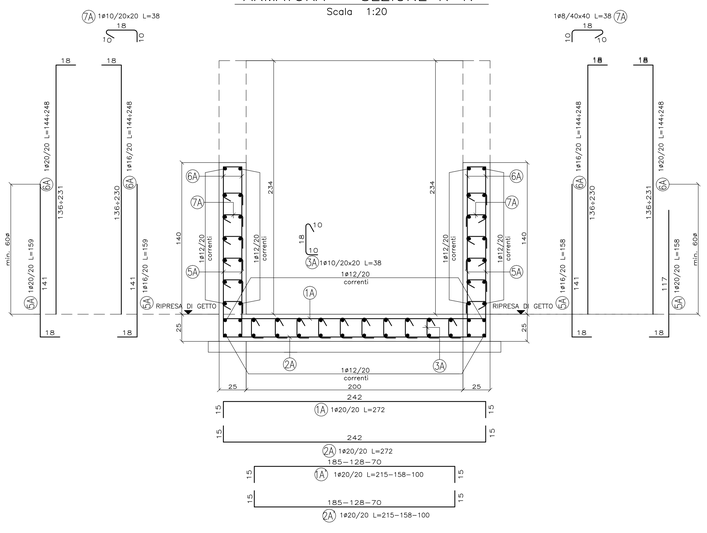

ARMATURE SOLETTA SUPERIORE
Scala 1:50

ARMATTURE CORDOLI
Scala 1:50

ARMATURA CORDOLO IN DESTRA – SEZIONE H–H
Scala 1:20

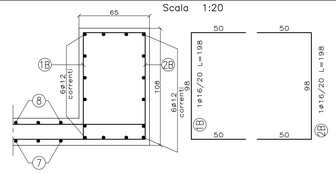

ARMATURA CORDOLO IN SINISTRA – SEZIONE Z–Z
Scala 1:20

TABELLA MATERIALI

TOMBINI IDRAULICI

– CLASSE DI RESISTENZA	: C25/30
– CLASSE DI ESPOSIZIONE	: XC2
– COPRIFERRO	: C=40 mm
– CLASSE DI CONSISTENZA SLUMP	: S4
– DIAMETRO MAX AGGREGATO	: 32 mm
– CLASSE CONTENUTO CLORURI	: Cl 0.2

PAVIMENTAZIONI STRADALI E CORPO DEL RILEVATO

– I MATERIALI E LE MODALITA' DI POSA IN OPERA DOVRANNO ESSERE CONFORMI AL CAPITOLATO SPECIALE ANAS

– PAVIMENTAZIONI:
VIABILITA' PRINCIPALI:
FONDAZIONE sp: 40cm
BASE sp: 12cm
BINDER sp: 6cm
USURA sp: 4cm

IMPERMEABILIZZAZIONI

– IMPALCATI ED ESTRADOSSO TOMBINI:
IMPERMEABILIZZAZIONE CON GUAINA PREFORMATA (Sp. min= 4 mm – Lmin=1,00 m), ARMATA CON TESSUTO NON TESSUTO DI POLIESTERE DEL PESO NON INFERIORE A 300g/mq

D.M. 21/06/2004

ARMATURE PROSPETTO CORDOLO IN DESTRA – SEZIONE Y–Y
Scala 1:20

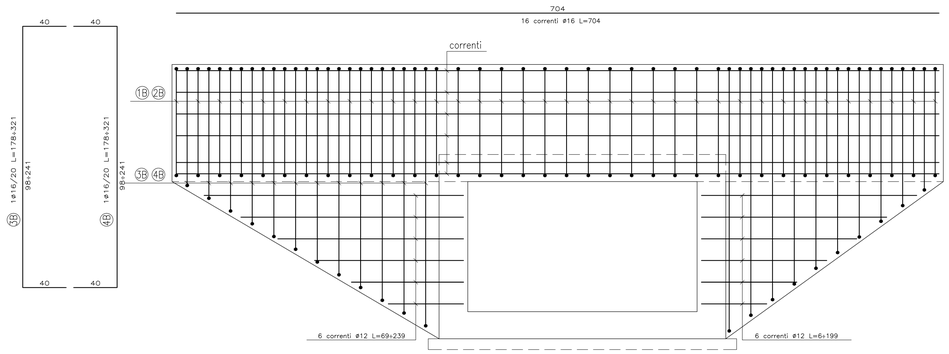

ARMATURA – SEZIONE W–W
Scala 1:20

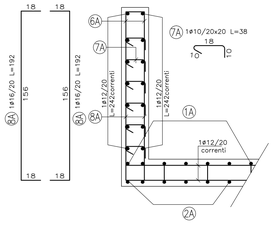

ARMATURE PROSPETTO MURO 2
Scala 1:50

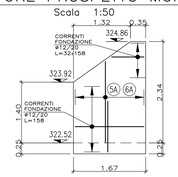

ARMATURE PROSPETTO MURO 1
Scala 1:50

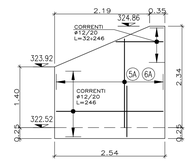

COMMITTENTE:
RFI RETE FERROVIARIA ITALIANA
GRUPPO FERROVIE DELLO STATO ITALIANE

ALTA SORVEGLIANZA:
ITALFERR
GRUPPO FERROVIE DELLO STATO ITALIANE

GENERAL CONTRACTOR:
Consorzio Collegamenti Integrati Veloci

INFRASTRUTTURE FERROVIARIE STRATEGICHE DEFINITE DALLA LEGGE OBIETTIVO N.443/01

TRATTA A.V./A.C. TERZO VALICO DEI GIOVI
PROGETTO ESECUTIVO

Adeguamento S.P. 160 di Val Lemme
Sostituzione tombino T01
Armatura

GENERAL CONTRACTOR	DIRETTORE LAVORI	SCALA:
Consorzio Cociv, Ing. G. Guagnozzi		varie

COMMESSA	LOTTO	FASE	ENTE	TIPO DOC.	OPERA/DISCIPLINA	PROGR.	REV.
I G 5 1	0 1	E	C V	B Z	N V 1 5 0 X	0 1 5	A

PROGETTAZIONE

Rev.	Descrizione emissione	Redatto	Data	Verificato	Data	Progettista Integratore	Data	IL PROGETTISTA
A00	Prima emissione	I.C. srl	19/09/12	Ing. F. Colla	21/09/12	E. Pagani	25/09/12	Ing. E. GHISLANDI

n. Elab.

Nome File: IG51-01-E-CV-B2-NV15-0X-015-A00
CUP: F81H92000000008

Scala di plot: 1: 1:1