


TOMBINO T 03		
DATI DI TRACCIAMENTO (a livello di fondazione)		
	X	Y
A	49001.111	171614.841
B	49002.525	171613.027
C	49011.741	171620.203
D	49010.335	171622.021

TOMBINO T 03		
DATI DI TRACCIAMENTO (centro micropali provvisionali)		
	X	Y
E	49004.230	171621.160
F	49010.157	171614.931


SEZIONE B-B TOMBINO T03

Scala 1:50

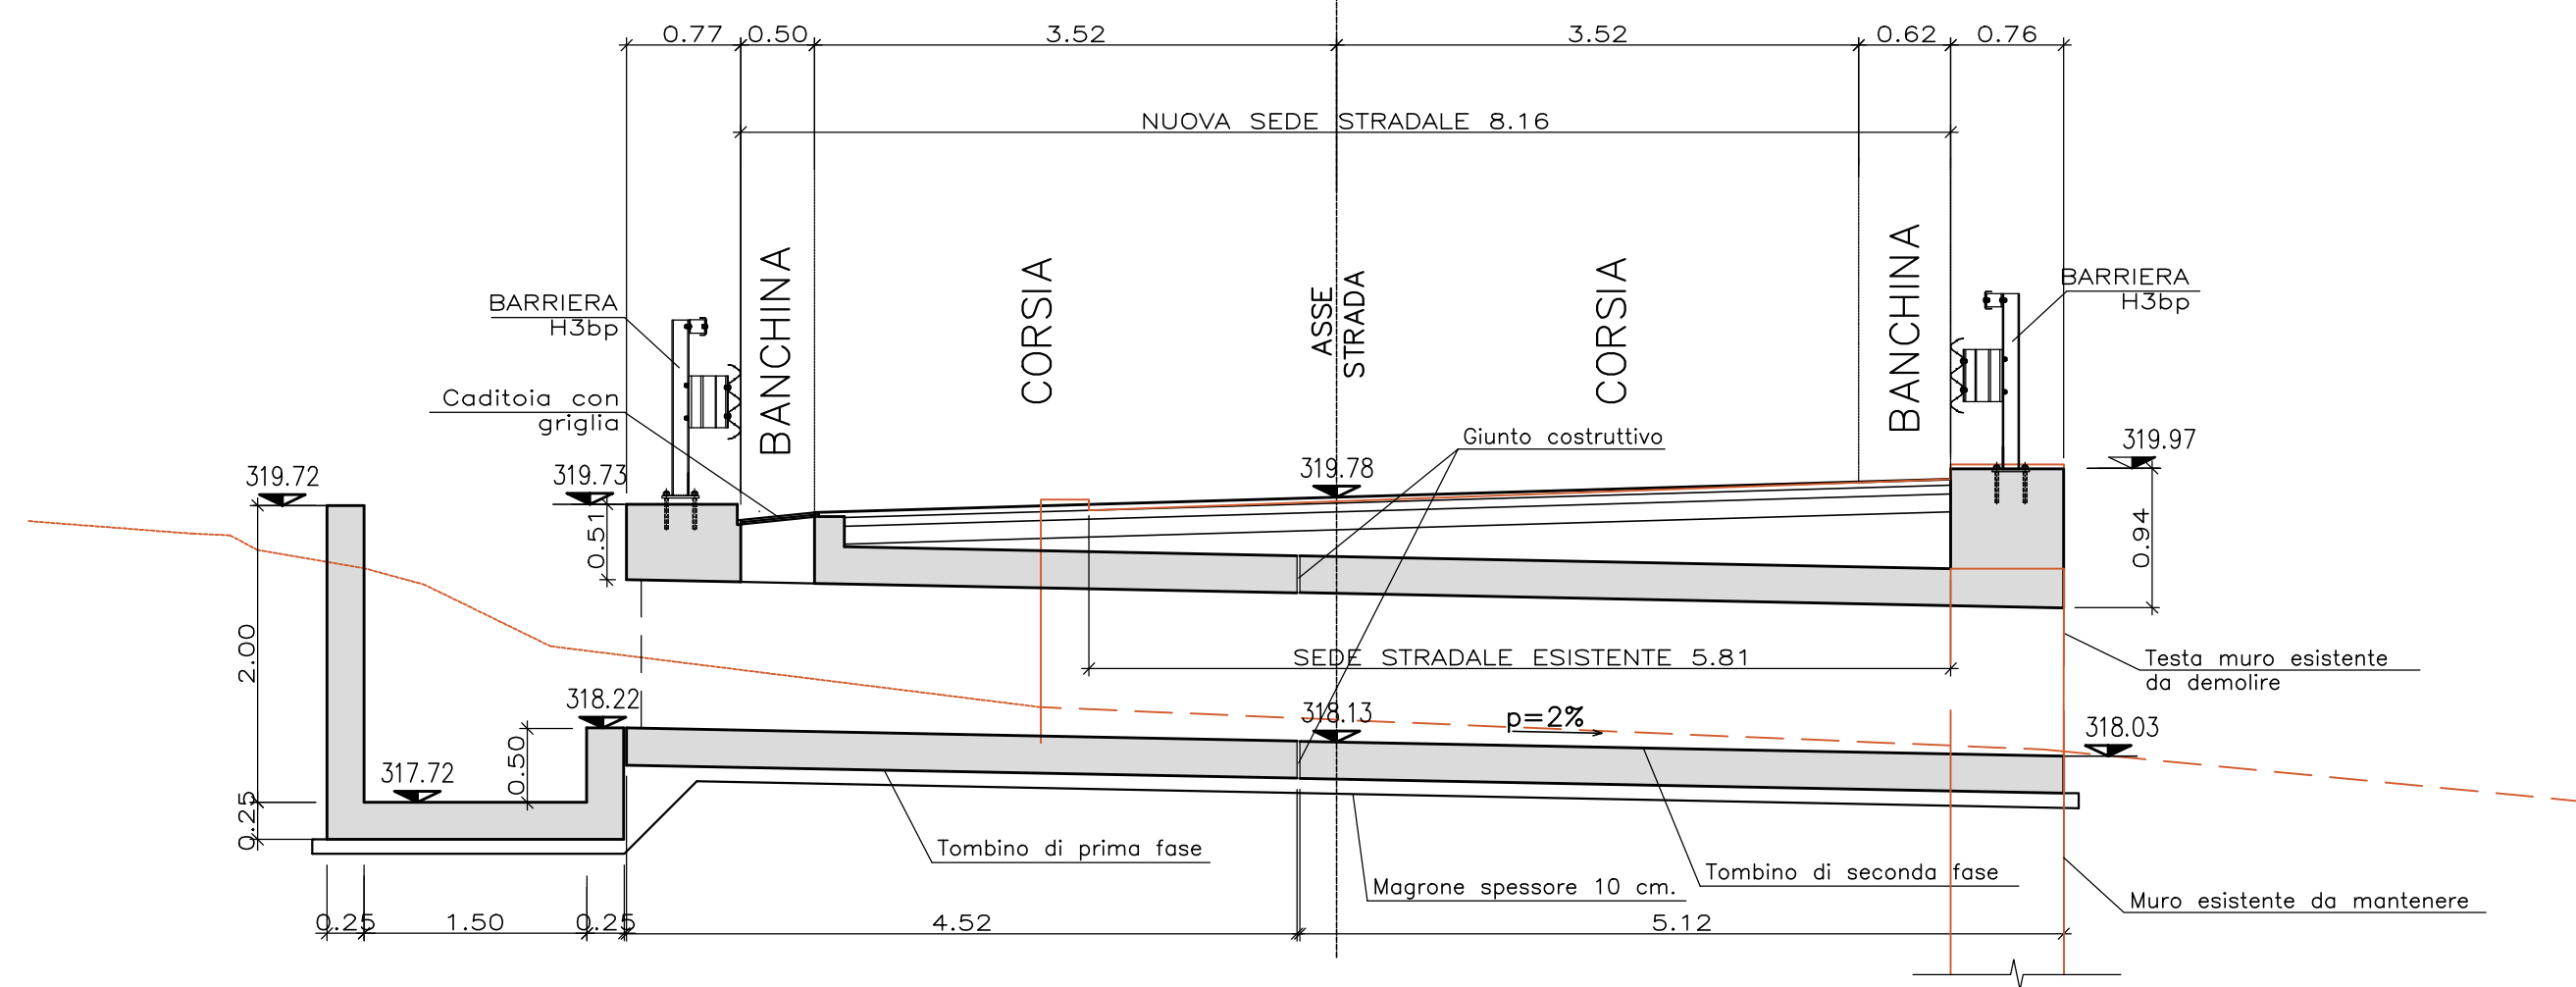

SEZIONE A-A TOMBINO T03

Scala 1:50

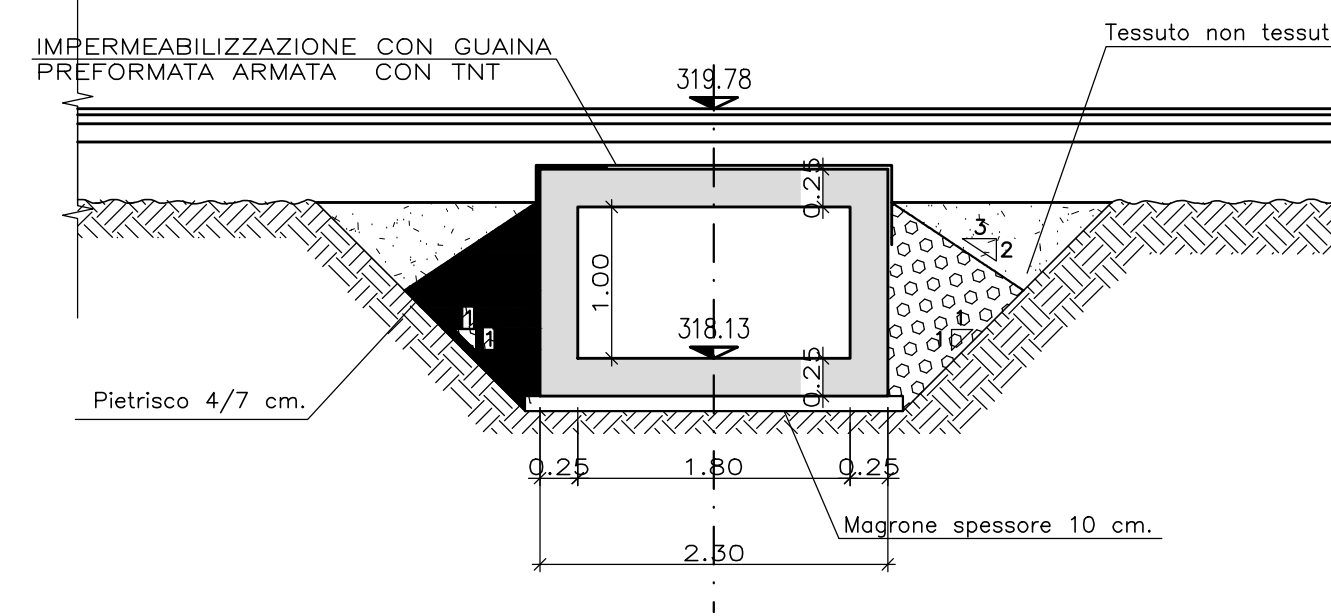

SEZIONE C-C TOMBINO T03

Scala 1:50


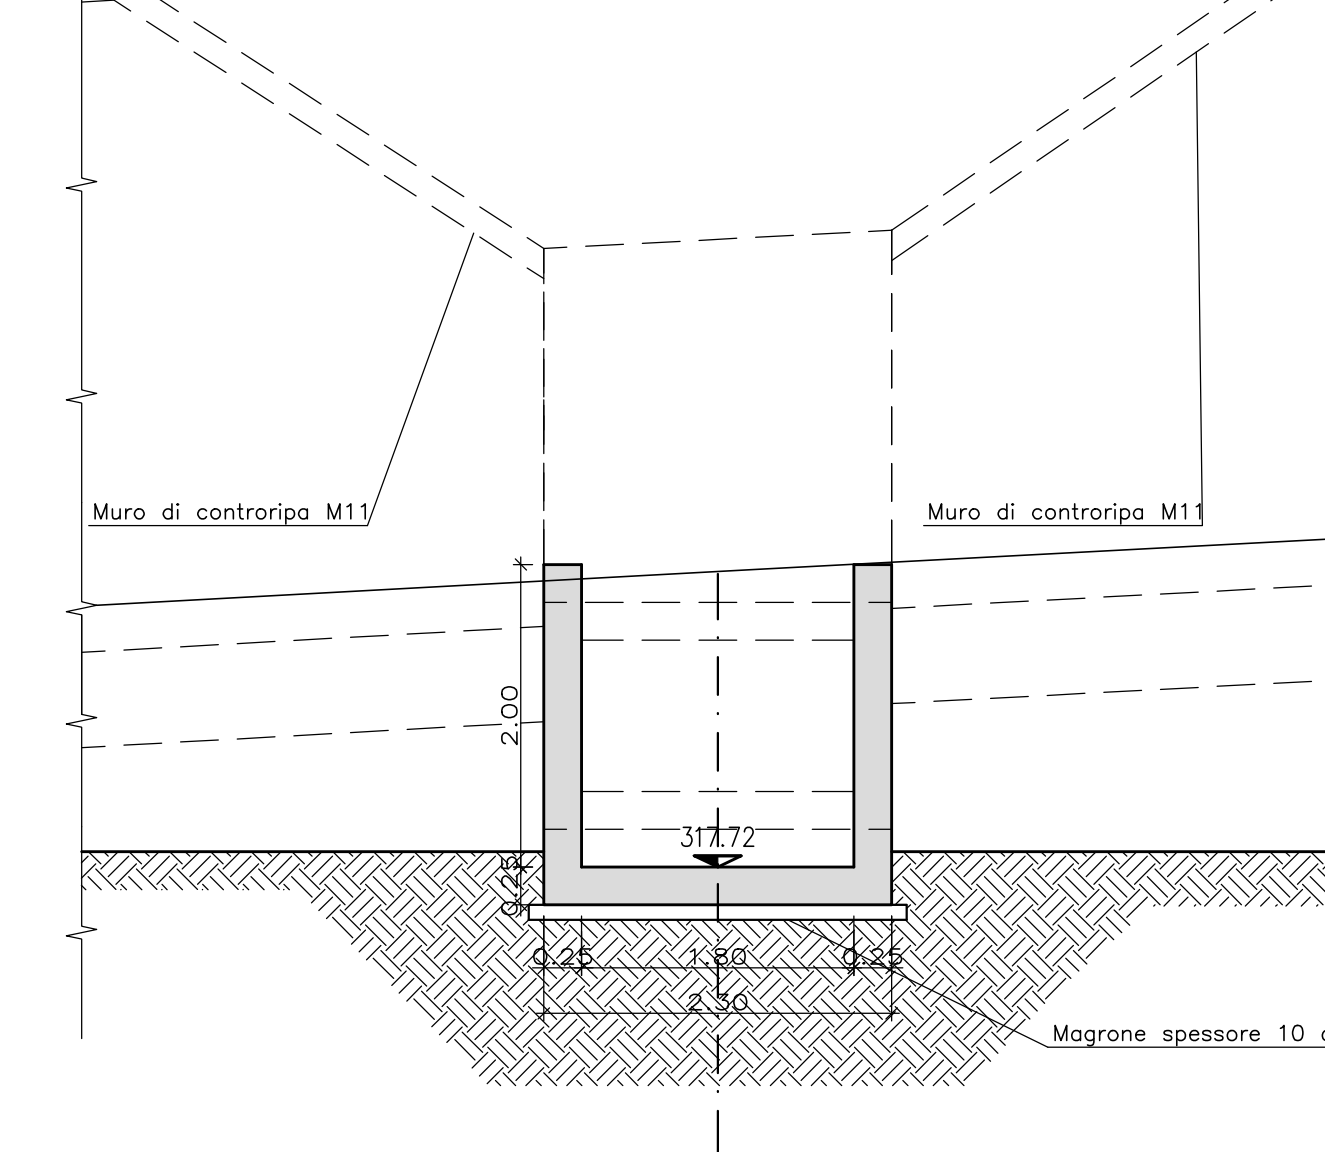


TABELLA MATERIALI

- TOMBINI IDRAULICI**
- CLASSE DI RESISTENZA : C25/30
 - CLASSE DI ESPOSIZIONE : XC2
 - COPRIFERRO : C=40 mm
 - CLASSE DI CONSISTENZA SLUMP : S4
 - DIAMETRO MAX AGGREGATO : 32 mm
 - CLASSE CONTENUTO CLORURI : Cl 0.2
- PAVIMENTAZIONI STRADALI E CORPO DEL RILEVATO**
- I MATERIALI E LE MODALITA' DI POSA IN OPERA DOVRANNO ESSERE CONFORMI AL CAPITOLATO SPECIALE ANAS
 - PAVIMENTAZIONI: VIABILITA' PRINCIPALI: FONDAZIONE sp: 40cm, BASE sp: 12cm, BINDER sp: 6cm, USURA sp: 4cm
- IMPERMEABILIZZAZIONI**
- IMPALCATI ED ESTRADOSSO TOMBINI: IMPERMEABILIZZAZIONE CON GUAINA PREFORMATA (Sp. min= 4 mm - Lmin=1,00 m), ARMATA CON TESSUTO NON TESSUTO DI POLIESTERE DEL PESO NON INFERIORE A 300g/mq
- D.M. 21/06/2004


PIANTA A MURATURE SCOPERTE TOMBINO T03

Scala 1:50

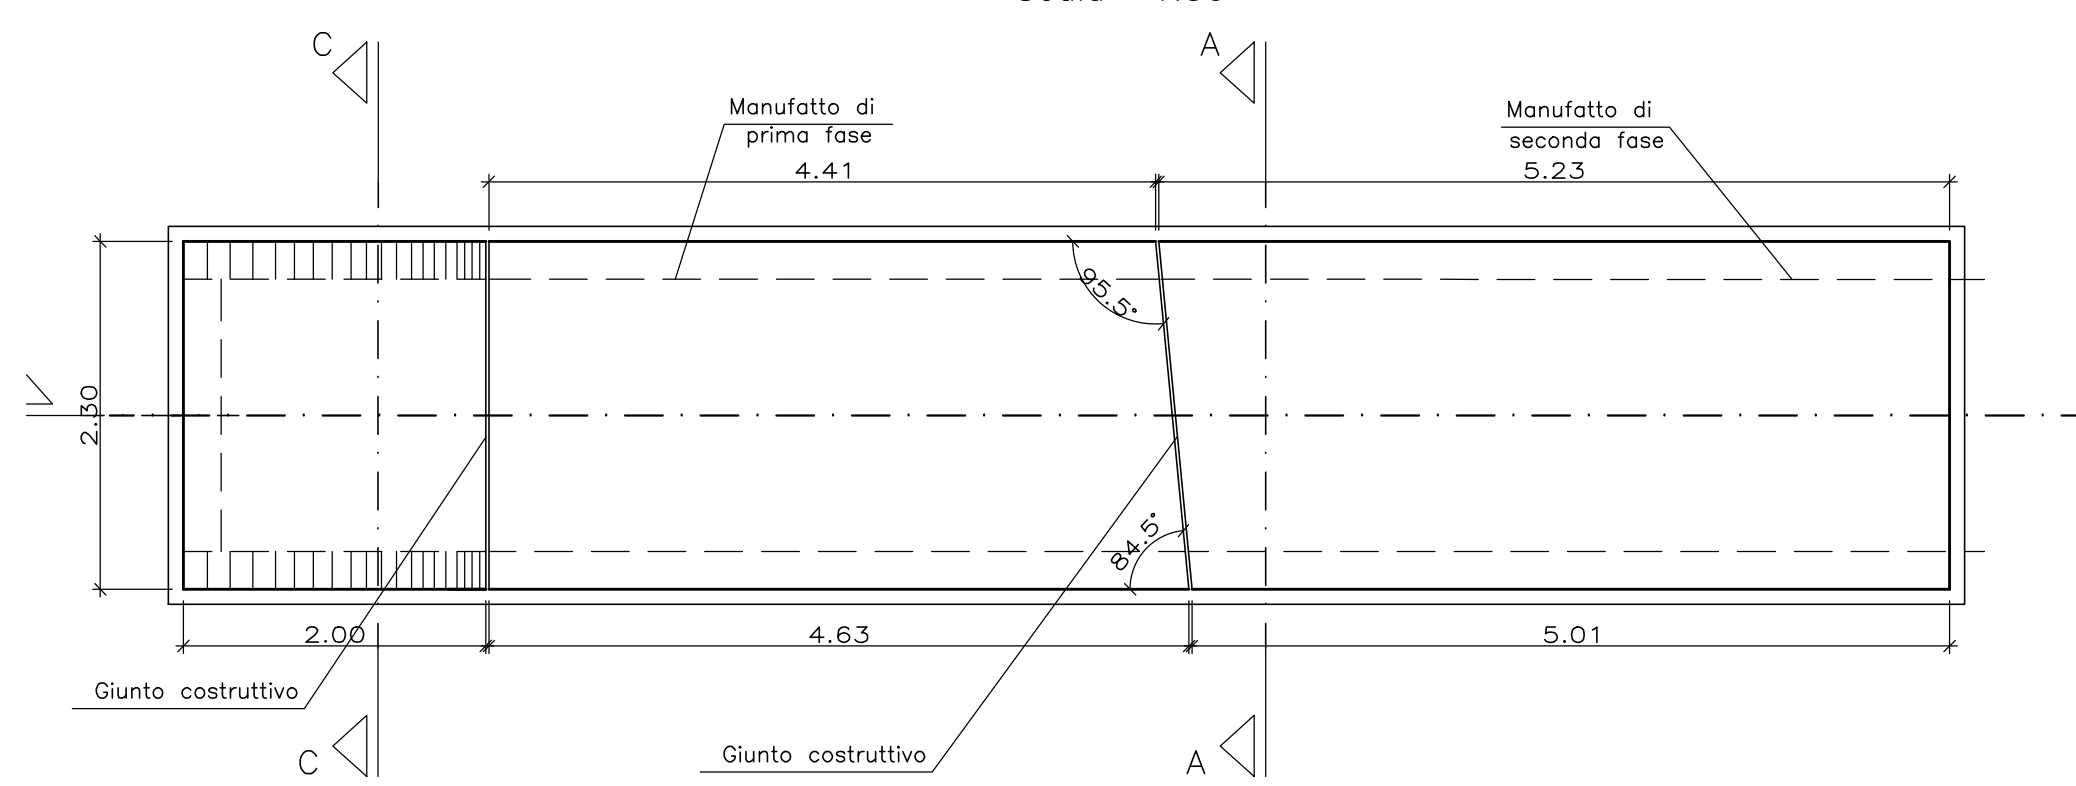


PIANTA ELEVAZIONE TOMBINO T03

Scala 1:50

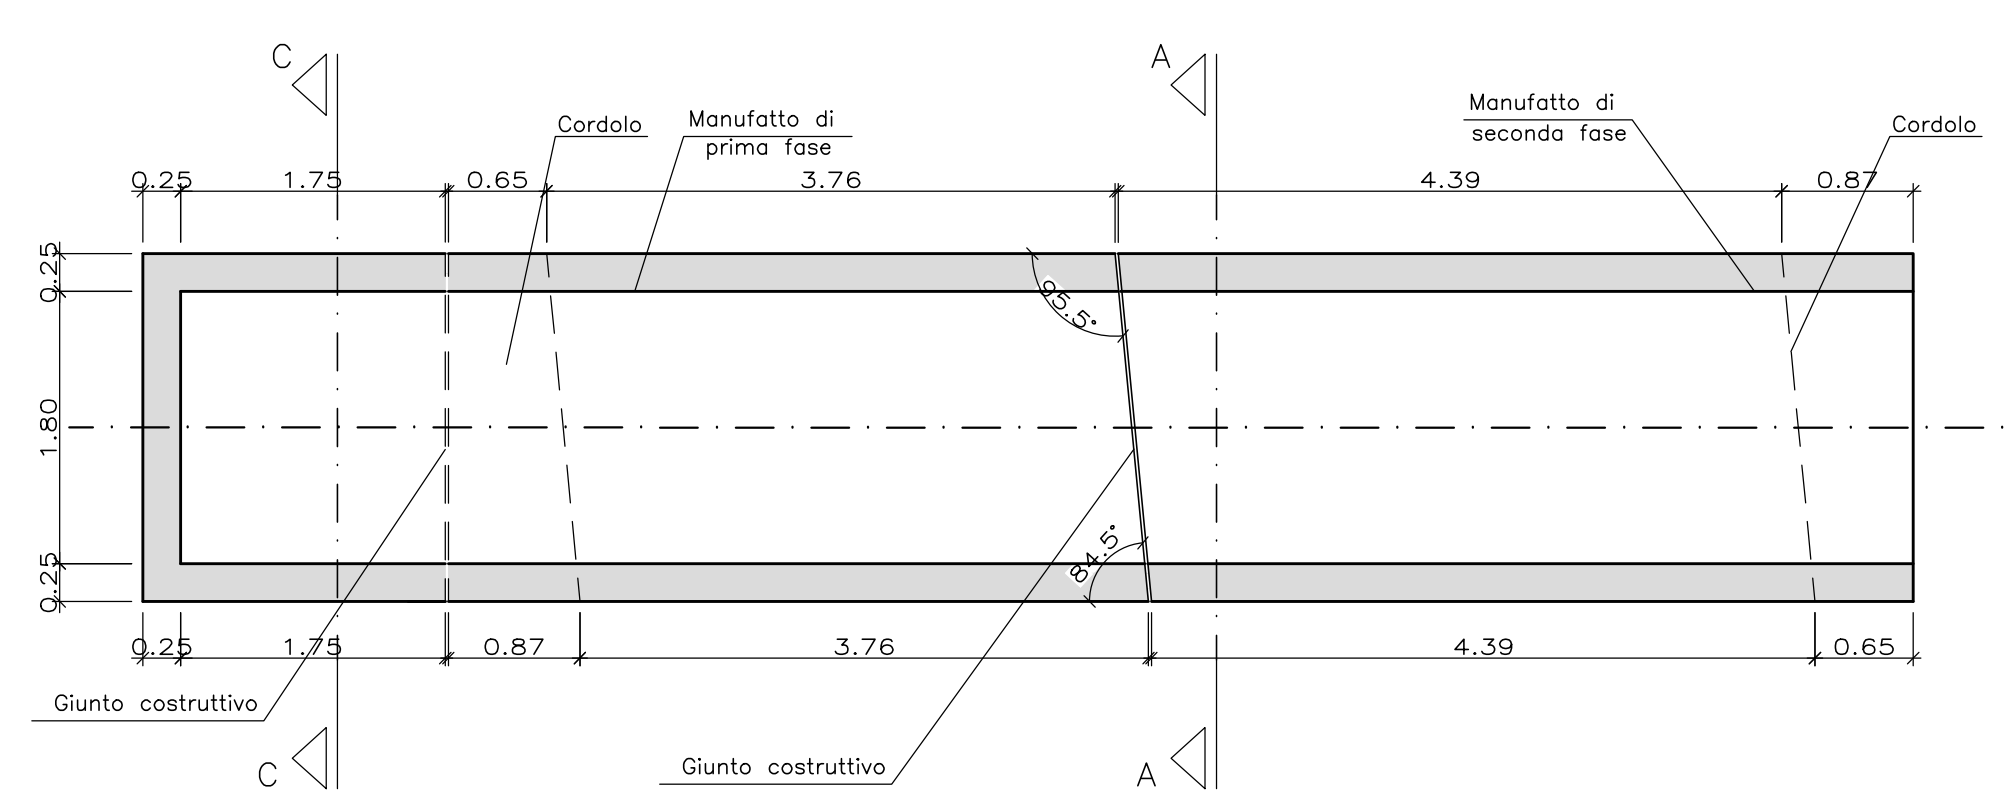

PROSPETTO DI VALLE TOMBINO T03

Scala 1:50

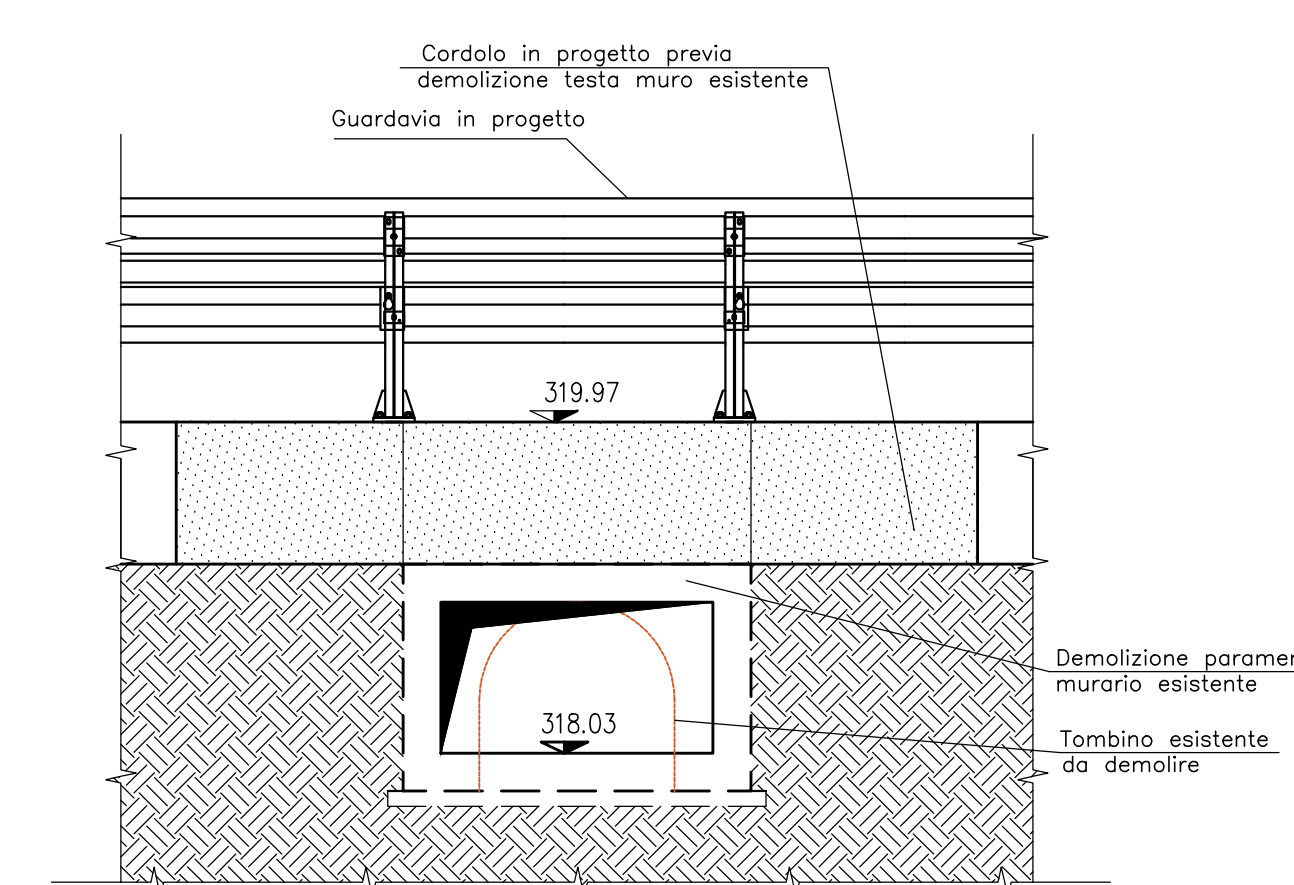

COMMITTENTE: **RFI** RETE FERROVIARIA ITALIANA GRUPPO FERROVIE DELLO STATO ITALIANE

ALTA SORVEGLIANZA: **ITALFERR** GRUPPO FERROVIE DELLO STATO ITALIANE

GENERAL CONTRACTOR: **COCV** Consorzio Costruzioni Integrati Valico

INFRASTRUTTURE FERROVIARIE STRATEGICHE DEFINITE DALLA LEGGE OBIETTIVO N.443/01

TRATTA A.V./A.C. TERZO VALICO DEI GIOVI PROGETTO ESECUTIVO

Adeguamento S.P. 160 di Val Lemme Sostituzione tombino T03 Carpenteria

GENERAL CONTRACTOR: **Cociv** Consorzio Ing. G. Sogno

DIRETTORE LAVORI: []

SCALA: []

COMMESSA: **I G 5 1** LOTTO: **0 1** FASE: **E** ENTE: **C V** TIPO DOC: **A Z** OPERA/DISCIPLINA: **N V 1 5 0 X** PROGE: **0 0 9** REV: **A**

PROGETTAZIONE

Rev.	Descrizione emissione	Redatto	Data	Verificato	Data	Progettista	Data	IL PROGETTISTA
A00	Prima emissione	[]	19/09/12	[]	21/09/12	E. Pignari	25/09/12	[]

Nome Fir: [] Nome Fir: [] CUI: [] CUI: []