


LEGENDA

- Autostrada A19 PA-CT
- Fiumi principali
- Corsi d'acqua secondari
- Tratti in rilevato/trincea
- Tratti in galleria
- Tratti in viadotto
- Ricettori di scarico acque di piattaforma trattate
- Ricettori di scarico acque di ruscellamento e/o acque di piattaforma non trattate
- Schema di drenaggio acque di piattaforma con sistema chiuso (tratti all'aperto)
- Schema di drenaggio acque di piattaforma con sistema chiuso (tratti in galleria)
- Schema di drenaggio acque di piattaforma con sistema aperto (tratti all'aperto)
- Schema di drenaggio acque di piattaforma con sistema aperto (tratti in galleria)
- Vasca di raccolta e sedimentazione acque di prima pioggia
- Vasca di raccolta in caso di sversamenti accidentali (tempo secco)
- S=...m²
V=...m³ Apporti fluviali (S= superficie scolante; V=apporto)

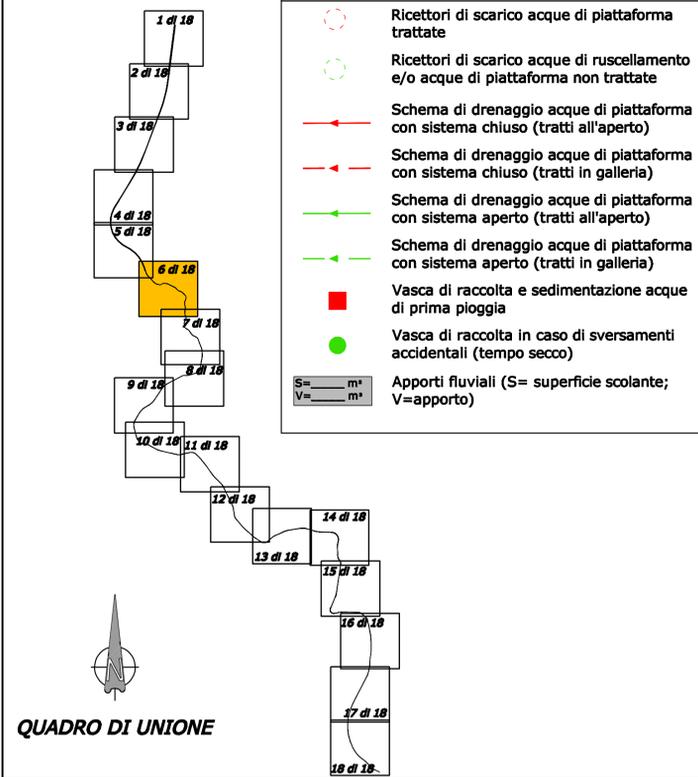

ITINERARIO PALERMO – AGRIGENTO (SS121–SS189) AMMODERNAMENTO DEL TRATTO PALERMO–LERCARA

PROGETTO PRELIMINARE / STUDIO DI IMPATTO AMBIENTALE

GRUPPO DI PROGETTAZIONE ANAS RESPONSABILE DI PROGETTO Dott. Ing. Fabrizio Arciuli	PROGETTISTA: Dott. Ing. M. Averardi Ordine Ing. di Roma n. 8770 Dott. Ing. A. Valente Ordine Ing. di Roma n. 20739
RESPONSABILI TECNICI Geom. Michele Pacelli Dott. Ing. Giampiero Liberati Dott. Ing. Fulvio Saccodato Dott. Ing. Giuseppe Imbraguglio Dott. Geol. Flavio Laparuzza Dott. Arch. Barbara Bianchini Dott. Ing. Francesco Bezzi Dott. Ing. Pierluigi Fabbro Dott. Arch. Roberto Roggi Dott. Ing. Pier Giorgio D'Armini	ASSISTENZA ALLA PROGETTAZIONE: Ing. F. Nigrelli - Coordinatore ATKINS Responsabile Ing. P.R. Elliott SERING Ingegneria Responsabile Ing. S. Di Maio
Traccianti Geotecnica Idraulica Strutture Geologia Ambiente Impianti Esplorati/Interferenze Computi Studio Trasportistico	Ing. F. Amico Ing. D. Ariello Ing. G. Bicker Ing. G. Bonincontro Ing. F. Busiacci Ing. V. Conzani Ing. M. Chubb Arch. P. Coniglio Prof. Ing. G. Giambanco Arch. F. Giambanco Arch. F. Giangreco Arch. G. Graziani Ing. M. Hawley Ing. R. Kimber Ing. M. Lascari Arch. G. Luzzo Geom. A. Lo Priso Prof. D. Lo Bosco Ing. S. Nigrelli Ing. A. Fontaleona Ing. V. Plescia Ing. G. Rosone Ing. T. Short Ing. G. Speciale Ing. V. Sykes Geom. M. Vallone Ing. H. Woods Ing. M. Wright

VISTO: IL RESP. DEL PROCEDIMENTO Dott. Ing. Massimiliano Fidenzi	DATA PROTOCOLLO
---	--------------------

QUADRO DI RIFERIMENTO AMBIENTALE CARTA DEL RETICOLO IDROGRAFICO E DEI RICETTORI DELLE ACQUE DI PIATTAFORMA

CODICE PROGETTO FILE P00_IA32_GEN_PL00_A.DWG	REVISIONE A	FOGLIO 06 di 18	SCALA: 1:5000
CODICE ELAB. P00IA32GENPL00	REDAZIONE A	VERIFICATO VALENTE	APPROVATO VALENTE
C B A REV.	EMISSIONE DESCRIZIONE	30/05/07 DATA	GB REDAZIONE VERIFICATO APPROVATO