



Piano Nazionale di Ripresa e Resilienza - Piani Urbani Integrati - MSC2 - Intervento 2.2b




Comune di Palermo




Riquilificazione del porto della Bandita ed aree portuali

Progetto di Fattibilità Tecnico Economica
Dicembre 2022
Corpo servizi del porto
Scale 1:50

Il Sindaco Prof. Dott. Roberto La Galla
L'Assessore Dott. Andrea Mino
Il Capo Area: dott. Sergio Maneri
Il R.U.P.: arch. Giovanni Sarta
Staff del R.U.P.: arch. Giuseppina Liuzzo; arch. Achille Vitale, Ing. Deborah Spaggiola, d.ssa Caterina Tardibuono, dott. Francesco Lavara, d.ssa Patrizia Sempino
Il Coordinatore della progettazione: Ing. Gesualdo Guarnieri
Gruppo di progettazione: geol. Gabriele Sapia, biologo Fabio Di Piazza, arch. Marcantonio Virgadamo (resp. secur.)

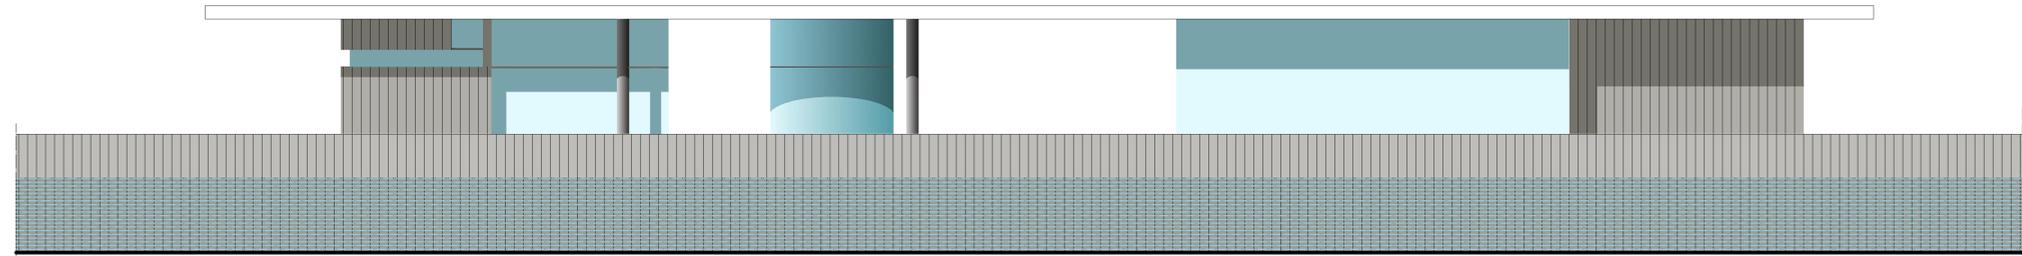

PROSPETTO

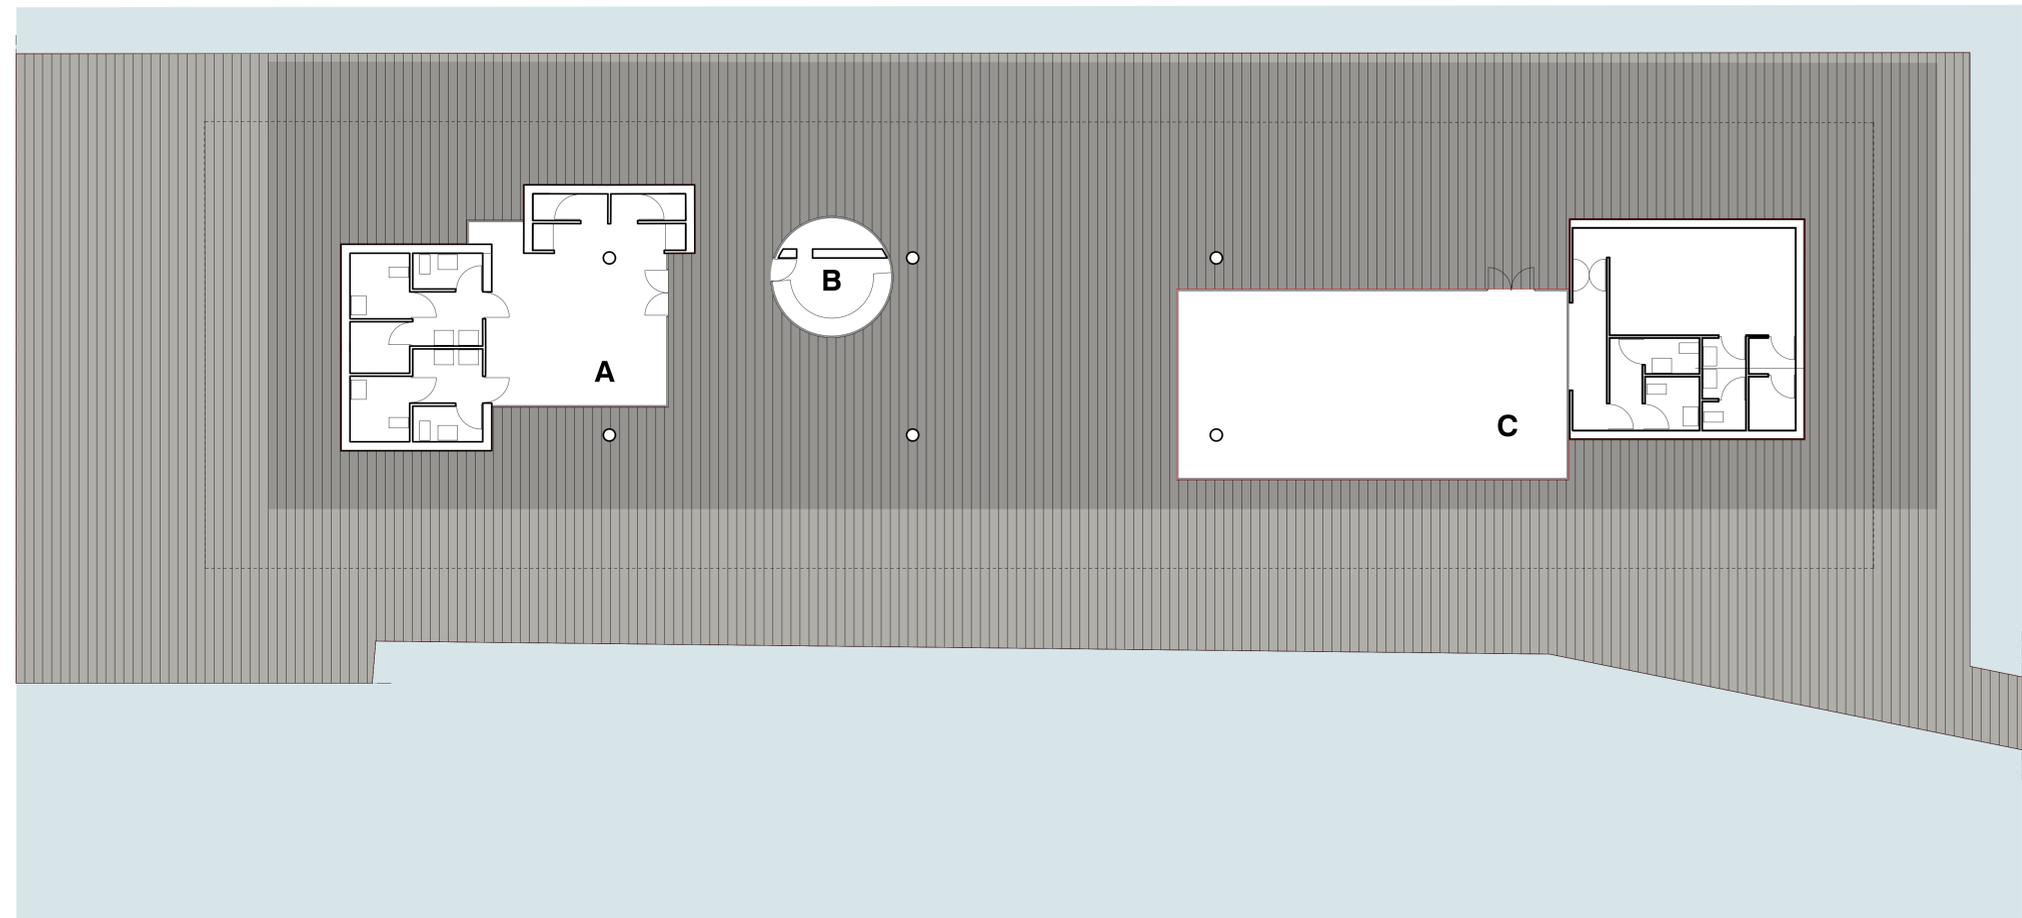

PIANTA

LEGENDA: A - Servizi igienici, docce, lavanderia; B gestione/informazioni; C Punto ristoro