

Sezione Molo Frangiflutti

Piano Nazionale di Ripresa e Resilienza – Piani Urbani Integrati - M5C2 – Intervento 2.2b



Comune di Palermo
Area della Pianificazione Urbanistica




Riqualificazione del Porto Bandita e delle aree portuali

PROGETTO DI FATTIBILITA' TECNICO ECONOMICA
Novembre 2022

PARTICOLARI COSTRUTTIVI - MOLO FRANGIFLUTTI

Scala 1:50

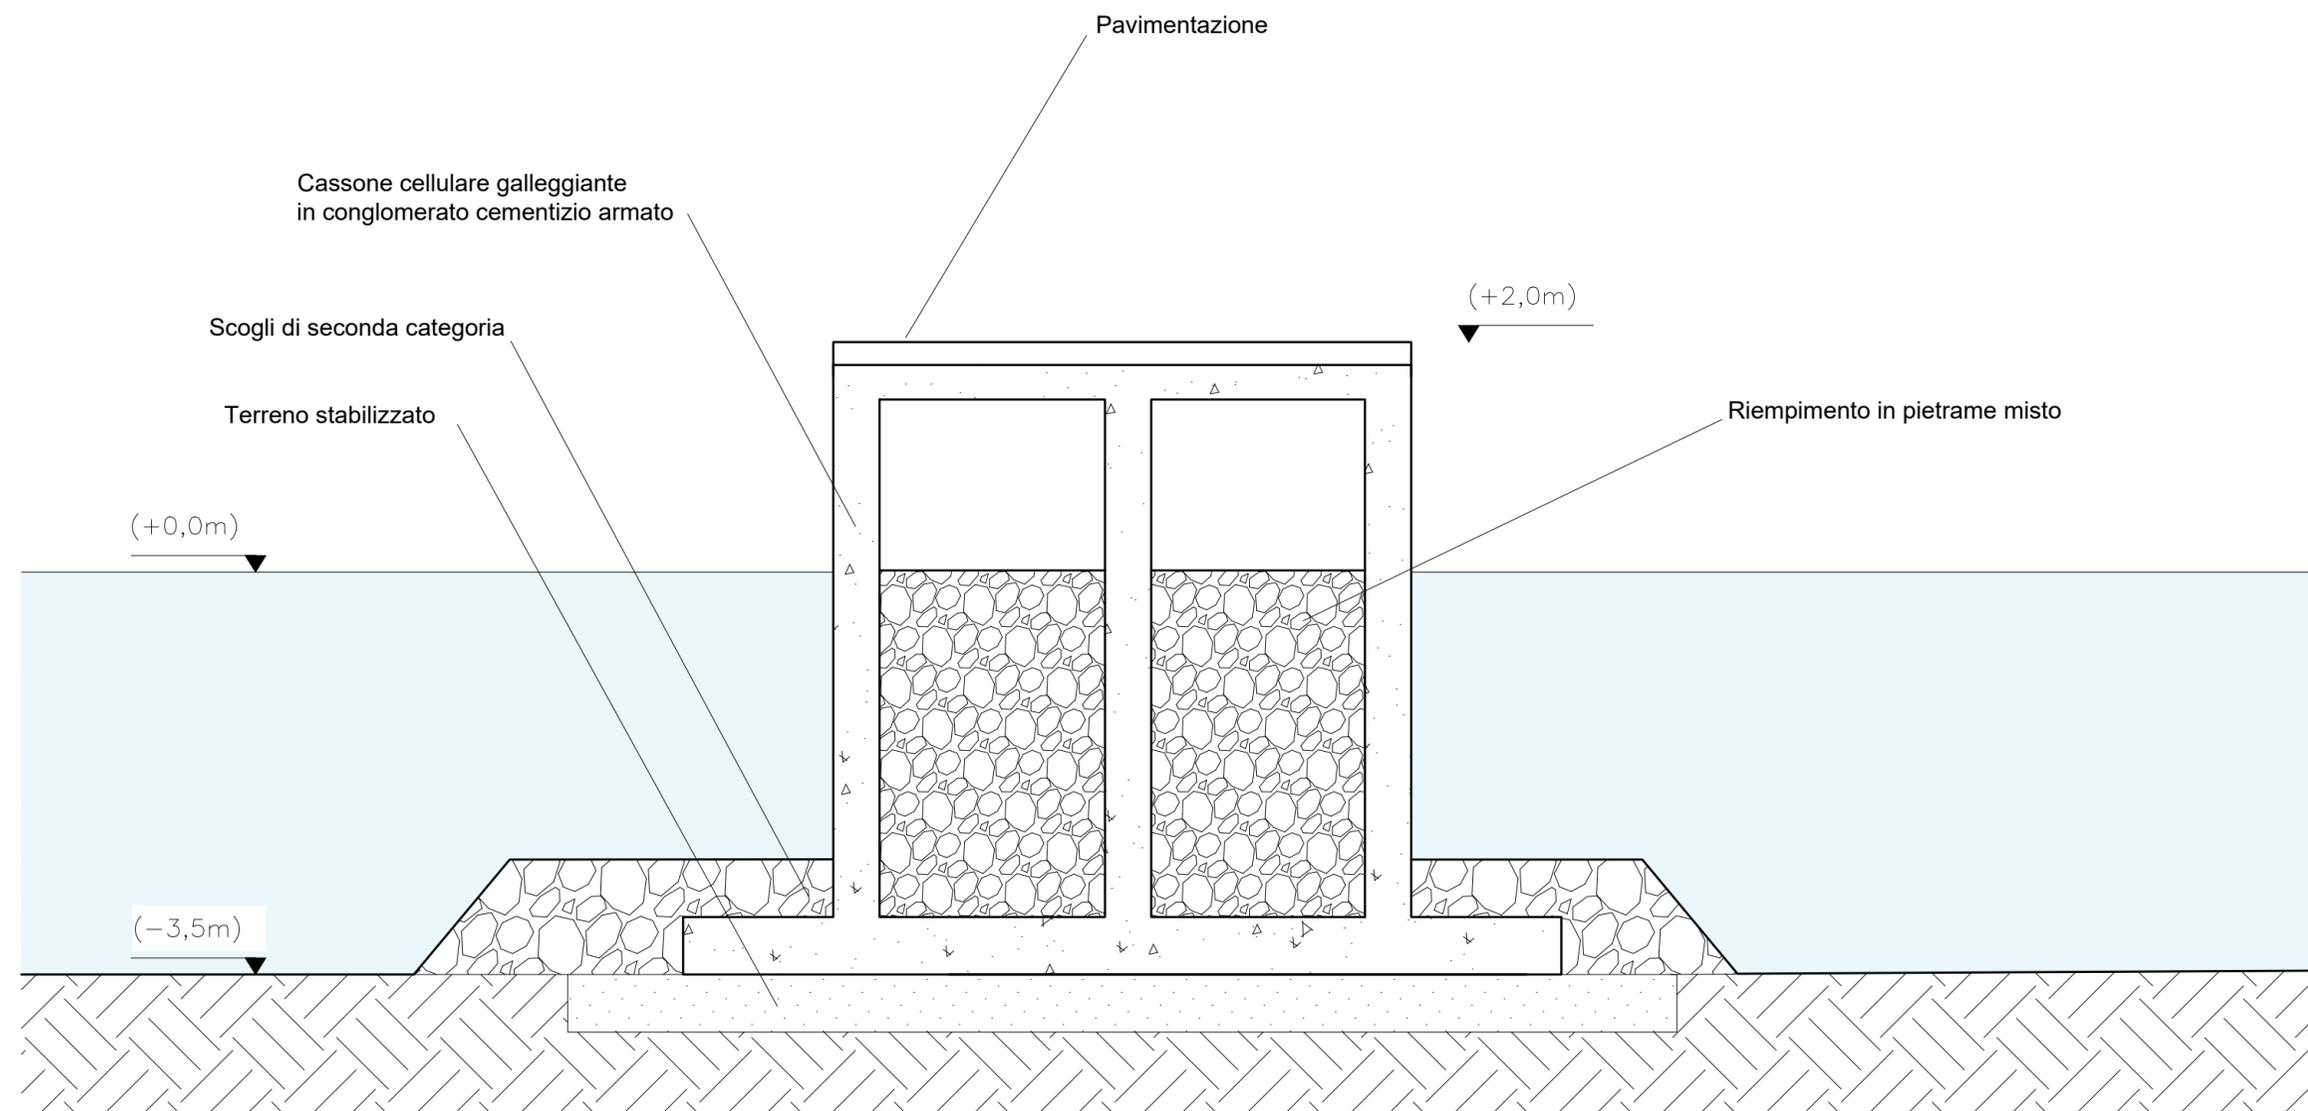

Il Sindaco: Prof. Roberto Lagalla
L'Assessore: Dott. Andrea Mineo
Il Capo Area: Dott. Sergio Maneri
Il R.U.P.: Arch. Giovanni Sarta
Staff del RUP: arch. Giuseppina Liuzzo, arch. Achille Vitale, Ing. Spiaggia Deborah, Dott. Francesco La Vara, D.ssa Caterina Tardibuono, D.ssa Patrizia Sampino.
Il coordinatore della progettazione: Ing. Gesualdo Guarnieri *Gesualdo Guarnieri*
Il gruppo di progettazione: Geologo Gabriele Sapio; Biologo Fabio Di Piazza;
Funz. tecn. arch. Marcantonio Virgadamo (responsabile sicurezza in fase di progettazione).