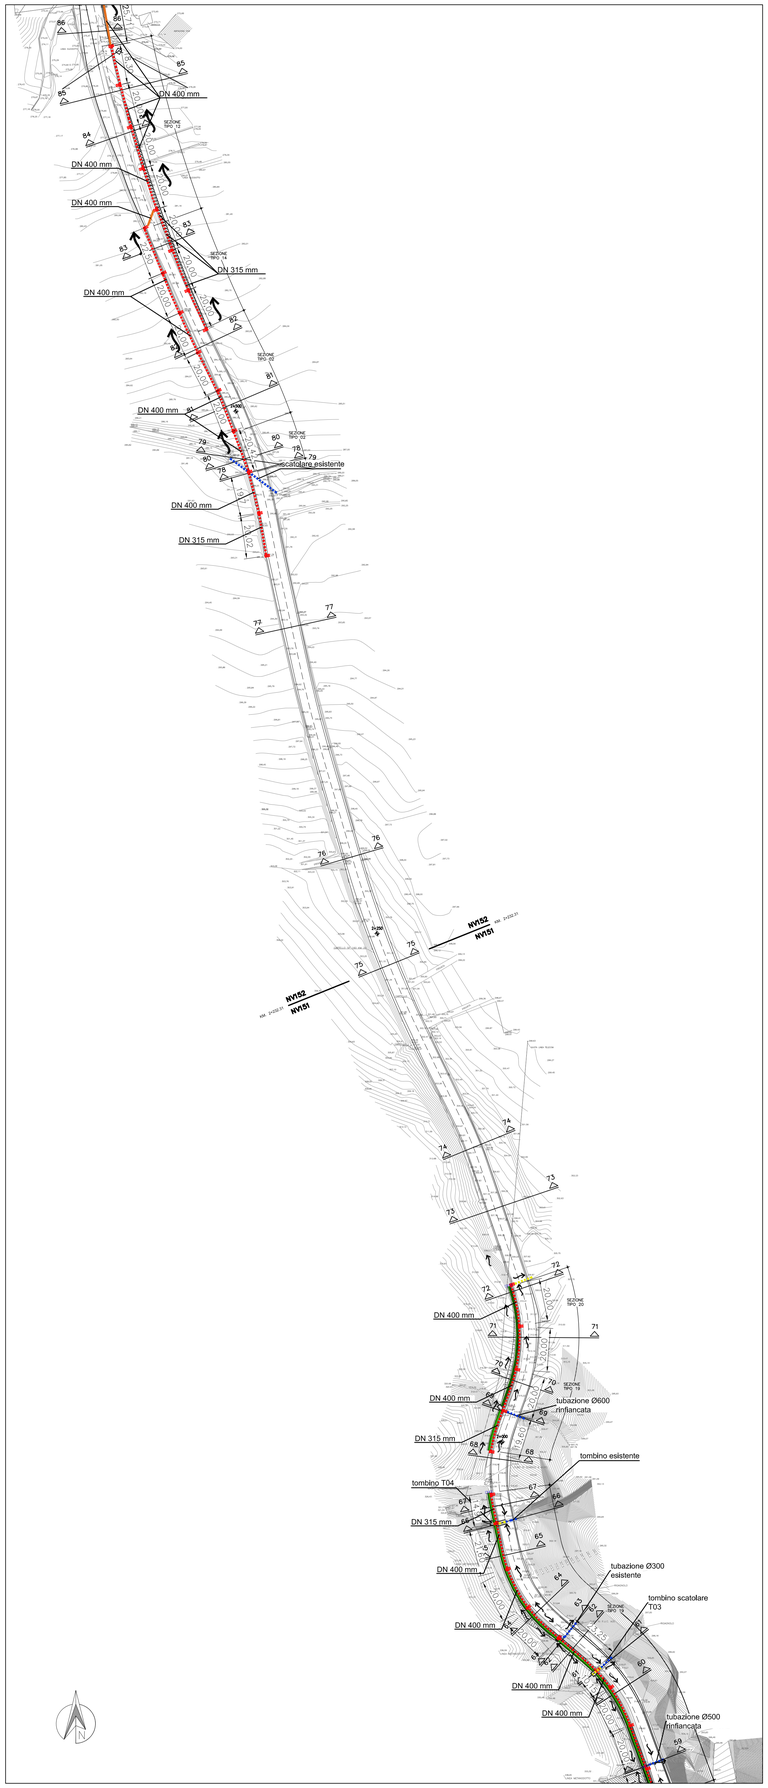

QUADRO DI UNIONE

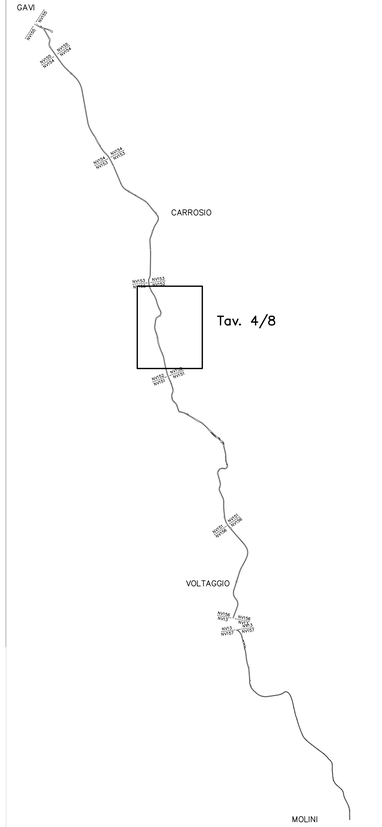

LEGENDA:

- POZZETTO PREFABBRICATO (DIM 50X50X100 cm) CON CADITOIA SIFONATA (DIM. 40X40X100 cm)
- CADITOIA 40X40 CM
- CADITOIA 60X60 CM
- POZZETTO PREFABBRICATO IN CLS DIM 60x60X100 cm
- VASCA CON DOCCIONE
- TOMBINI PER RACCORDO SISTEMA SMALTIMENTO ACQUE TESTA MURO E PIEDE MURO
- DEFLUSSO ACQUE
- FOSSO DI GUARDIA TRAPEZOIDALE IN TERRA
- TUBAZIONE INTERRATA
- CUNETTA TRIANGOLARE IN C.A. CON DORSALE IN AFFIANCAMENTO
- TUBAZIONE INTERRATA /ATTRAVERSAMENTO/TOMBINO/SCATOLARE GIA' ESISTENTE
- ATTRAVERSAMENTO DI PROGETTO CON TUBAZIONE IN C.A.V
- DEFLUSSO ACQUE IN MEZZO TUBO ø500
- GRIGLIA DI RACCOLTA ACQUE SU CANALETTA PREFABBRICATA IN CLS
- FOSSO TOMBATO ESISTENTE
- TOMBAMENTO FOSSO DI PROGETTO CON TUBAZIONE CLS ø1000 MM
- DORSALE A RETRO MURO PER ALLONTANAMENTO ACQUE IN CASO DI COMPLUVI IN TESTA MURO

COMMITTENTE: RFI RETE FERROVIARIA ITALIANA – GRUPPO FERROVIE DELLO STATO ITALIANE

ALTA SORVEGLIANZA: ITALFERR – GRUPPO FERROVIE DELLO STATO ITALIANE

GENERAL CONTRACTOR: Consorzio Cociv – Consorzio Collegamenti Integrati Veloci

INFRASTRUTTURE FERROVIARIE STRATEGICHE DEFINITE DALLA LEGGE OBIETTIVO N.443/01

TRATTA A.V./A.C. TERZO VALICO DEI GIOVI
PROGETTO ESECUTIVO

Adeguamento S.P. 160 di Val Lemme
Planimetria smaltimento acque di piattaforma

Tav. 4

GENERAL CONTRACTOR	DIRETTORE LAVORI	SCALA:
Consorzio Cociv, Ing. G. Guaglinozzi		1:1000

COMMESSA	LOTTO	FASE	ENTE	TIPO DOC.	OPERA/DISCIPLINA	PROGR.	REV.
IG51	01	E	CV	P7	NV150X	012	A

PROGETTAZIONE

Rev.	Descrizione emissione	Redatto	Data	Verificato	Data	Progettista Integratore	Data	IL PROGETTISTA
A00	Prima emissione	I.C. srl	19/09/12	Ing. F. Colla	21/09/12	E. Pagani	25/09/12	Ing. E. GHELARDI

n. Elab.

Nome File: IG51x01xECVOPTAV15x0x012xA00

CUP: F81H92000000008

Scala di plot: 1: