




Area 1 Scala 1: 200

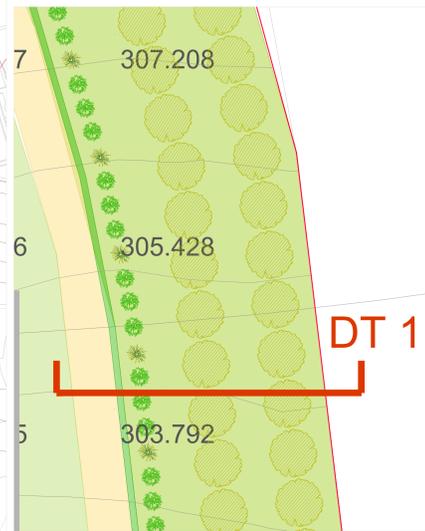


Dettaglio 1 Scala 1: 100

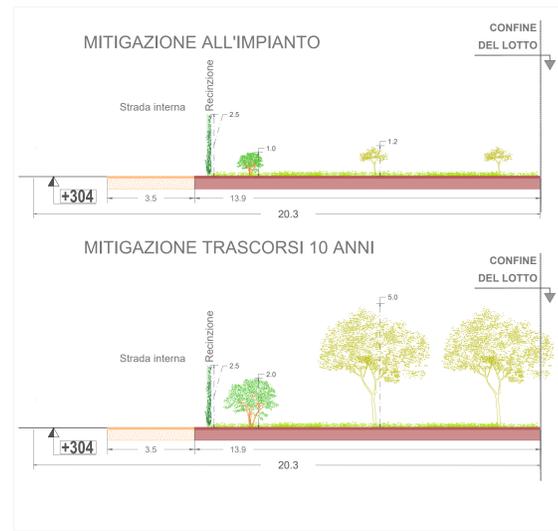


Area 2 Scala 1: 200

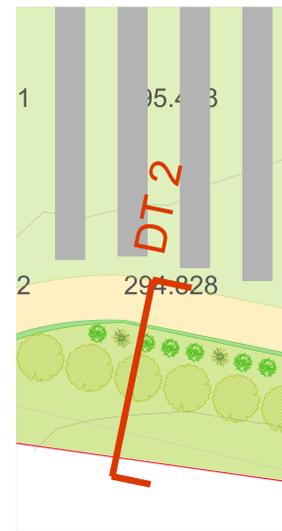

Dettaglio 2 Scala 1: 100

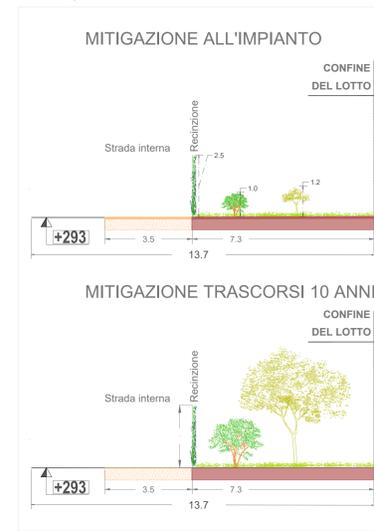


Area 3 Scala 1: 200

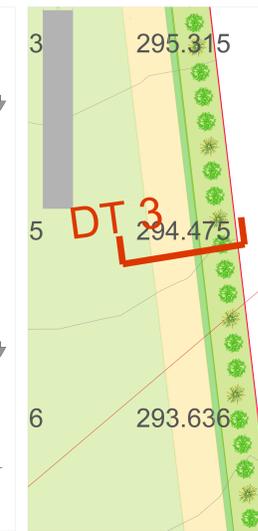

Dettaglio 3 Scala 1: 100




Area 4 Scala 1: 200

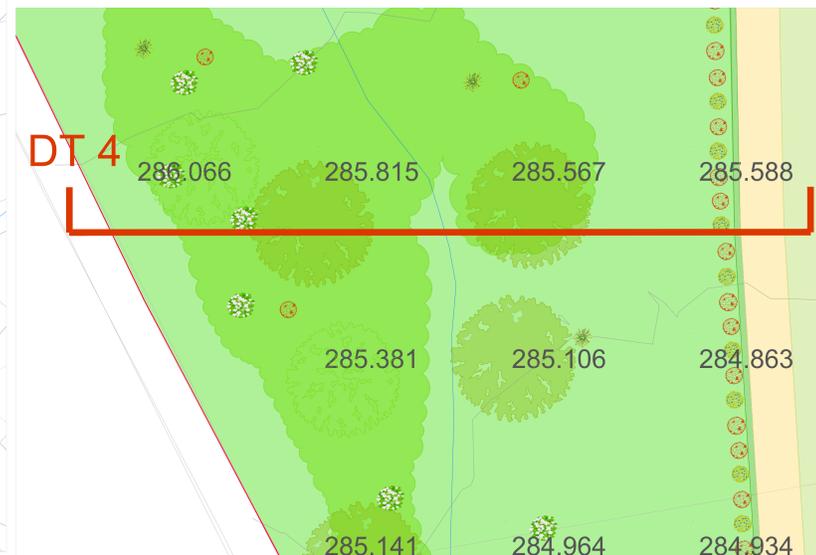


Dettaglio 4 Scala 1: 100




Area 5 Scala 1: 200

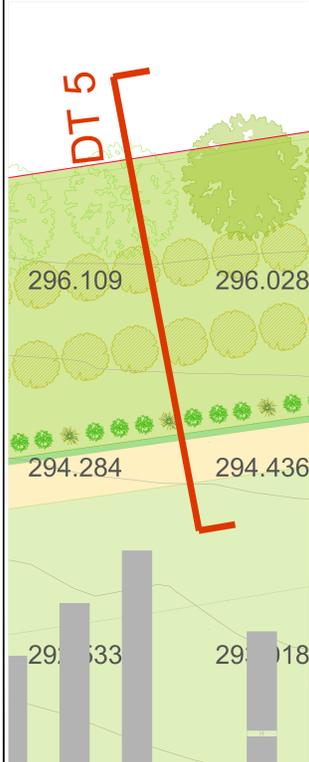


Dettaglio 5 Scala 1: 100

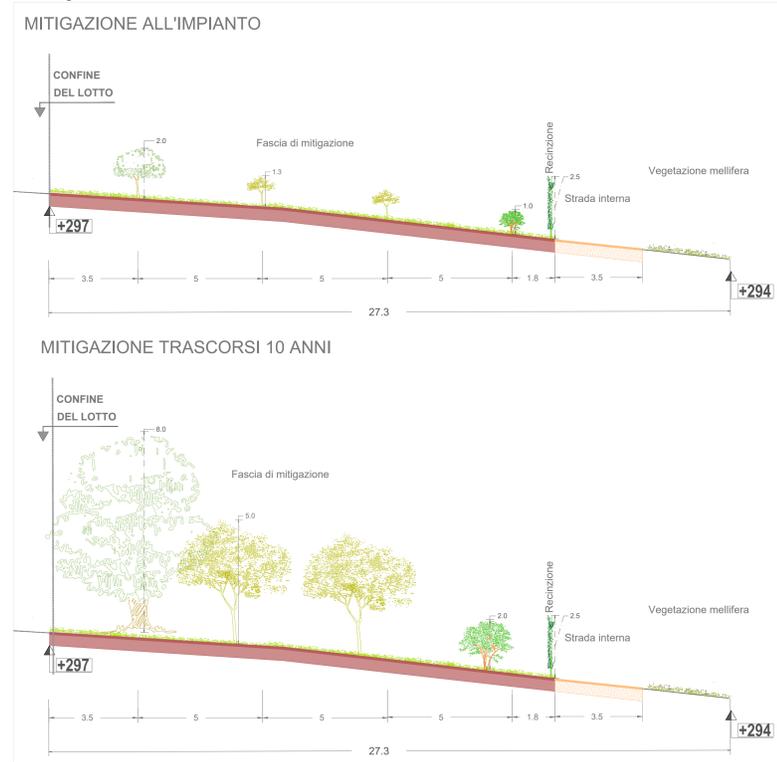

Area 5 Scala 1: 200

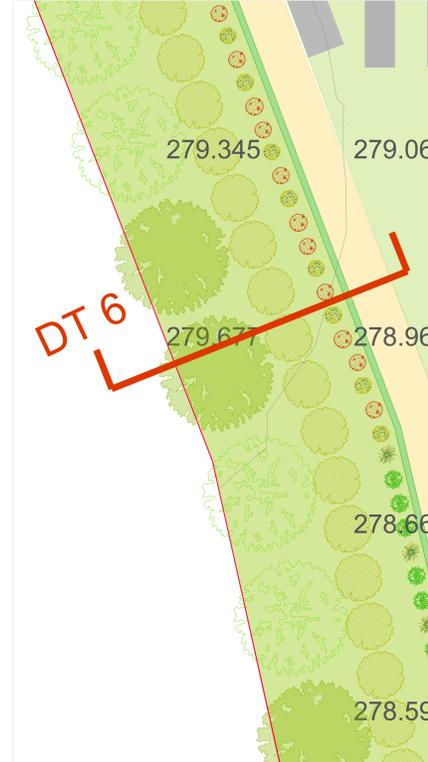

Dettaglio 5 Scala 1: 100

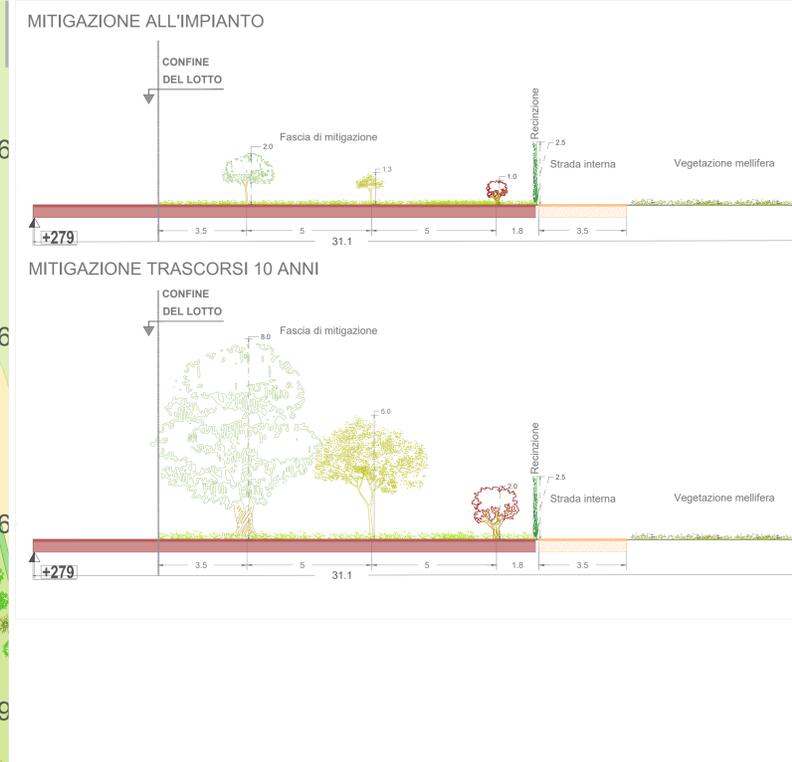

REGIONE PUGLIA
COMUNE DI TROIA (FG)
 Progettazione della Centrale Solare "Frutti Antichi Troia" da 21.890,40 kWp

Proponente: **PACIFICO** Pacifico Ametista s.r.l.
 Piazza Walther-von-der-Vogelweide,8 - 39100 (BZ)

Titolo: Progetto del verde: dettagli tipologici - C.02

N° Elaborato: 29
 Progetto: studio di architettura del paesaggio
 Cod.:Tav_VT_20
 Scala: 1: 5.000
 1: 200
 1: 100

Progettazione elettrica e civile
 Progettista: Ing. Rolando Rubino
 Ing. Marco Balzano
 Collaboratori: Agr. Rosa Verde, Lito. Patrizia Ruggiero, Arch. Anna Sirca, Lito. Sara De Rogge, Pais. Rosanna Annunziata

tipo di progetto:
 RILIEVO
 PRELIMINARE
 DEFINITIVO
 ESECUTIVO

Rev.	descrizione	data	formato	elaborato da	controllato da	approvato da
00		Luglio 2021	Ad+	Rosanna Annunziata	Alessandro Visalli	Fabrizio Cembalo Sambiasi
01	Nuova consegna	Febbraio 2023	A1	Patrizia Ruggiero	Alessandro Visalli	Fabrizio Cembalo Sambiasi
02						
03						