Particolare smaltimento acque in corrispondenza di muro di controripa con compluvio in testa muro e condotta per lo smaltimento : mezzo tubo DN 500 mm
scala 1:20

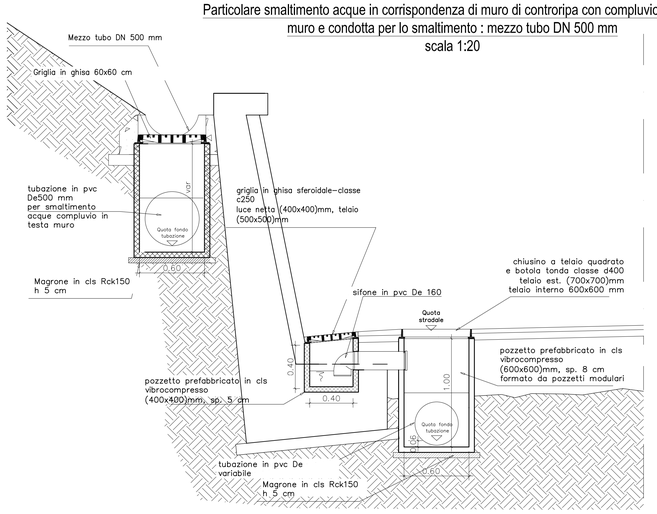

POZZETTO DI ISPEZIONE CON CADITOIA SIFONATA PER TUBAZIONI IN CORRISPONDENZA DEI MURI DI CONTRORIPA
scala 1:20

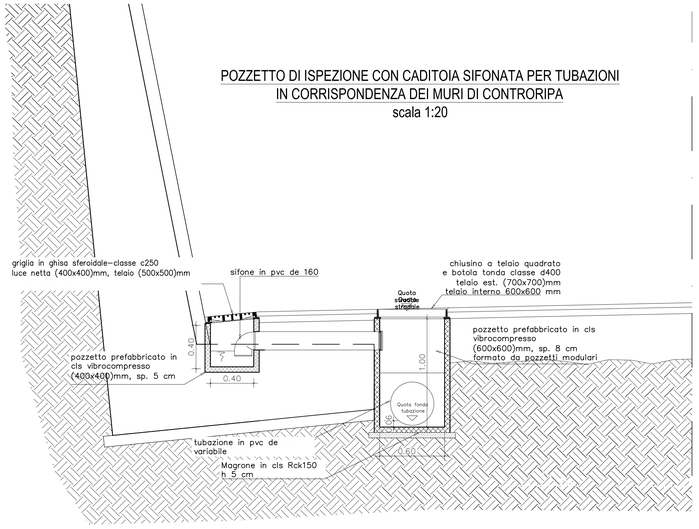

Particolare smaltimento acque in corrispondenza del fine muro e attraversamento
scala 1:50

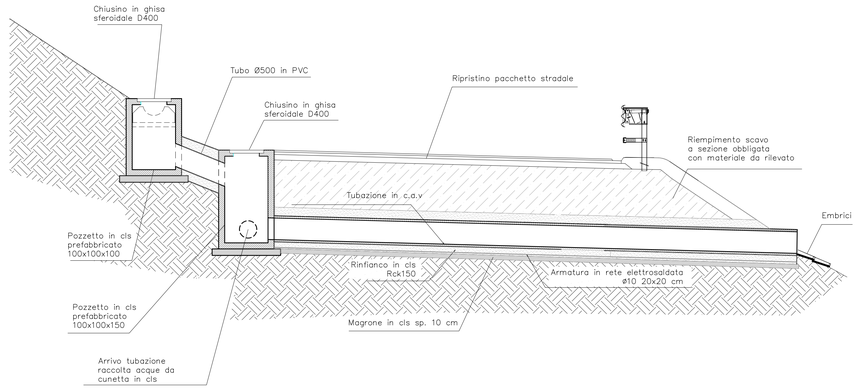

Particolare attraversamento tubazioni smaltimento acque di piattaforma
scala 1:20

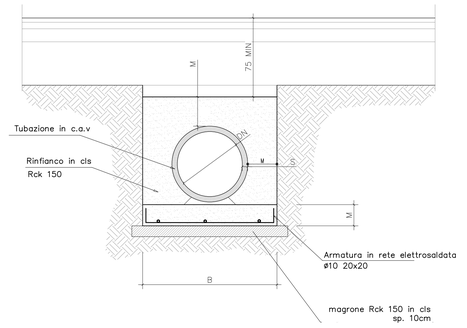

TABELLA DIMENSIONI (in cm)			
DN	S	M	B
80	11	25	155
60	8	20	115
40	5.5	20	90

Particolare fossi di guardia
scala 1:50

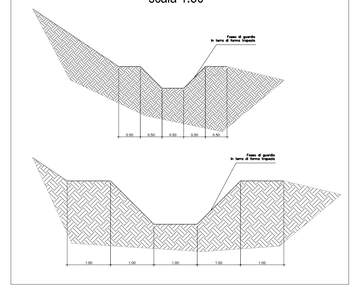

Tubazione interrata in corrispondenza della sezione con presenza di marciapiede laterale in centro abitato
scala 1:20

Caditoie su tubazione interrata in corrispondenza della sezione con presenza di marciapiede laterale in centro abitato
scala 1:20

Particolare smaltimento acque testa muro: mezzo tubo DN 500 mm
scala 1:20

Particolare vasca con doccione scala 1:20

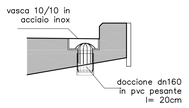

GRIGLIA DI RACCOLTA ACQUE
scala 1:20

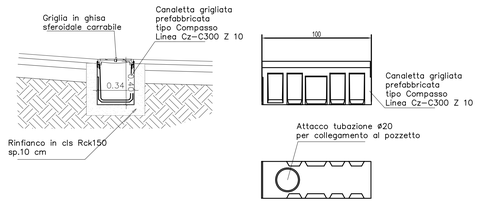

Caditoie su tubazione interrata in corrispondenza della sezione con presenza di marciapiede laterale in centro abitato con presenza di tombatura fosso esistente
scala 1:20

Caditoie su tubazione interrata in corrispondenza della sezione con presenza di marciapiede laterale in centro abitato con presenza fosso tombato esistente
scala 1:20

POZZETTO DI ISPEZIONE CON CADITOIA SIFONATA PER TUBAZIONI IN CORRISPONDENZA DELLE CUNETTE IN C.A.
scala 1:20

COMMITTENTE:

RFI RETE FERROVIARIA ITALIANA
GRUPPO FERROVIE DELLO STATO ITALIANE

ALTA SORVEGLIANZA:

ITALFERR
GRUPPO FERROVIE DELLO STATO ITALIANE

GENERAL CONTRACTOR:

Consorzio Collegamenti Integrati Veloci

INFRASTRUTTURE FERROVIARIE STRATEGICHE DEFINITE DALLA LEGGE OBIETTIVO N.443/01

TRATTA A.V./A.C. TERZO VALICO DEI GIOVI
PROGETTO ESECUTIVO

Adeguamento S.P. 160 di Val Lemme
Particolari smaltimento acque di piattaforma

GENERAL CONTRACTOR	DIRETTORE LAVORI	SCALA:
Consorzio Cociv, Ing. G. Guagnozzi		varie

COMMESSA	LOTTO	FASE	ENTE	TIPO DOC.	OPERA/DISCIPLINA	PROGR.	REV.
I G 5 1	0 1	E	C V	B Z	N V 1 5 0 X	0 0 8	A

PROGETTAZIONE

Rev.	Descrizione emissione	Redatto	Data	Verificato	Data	Progettista Integratore	Data	IL PROGETTISTA
A00	Prima emissione	I.C. srl	19/09/12	Ing. F. Colla	21/09/12	E. Pagani	25/09/12	Ing. E. GHELANDI

n. Elab. | Nome File: IG51x01xEVDIBZNV150X008A00 | CUP: F81H92000000008

Scala di plot: 1