


# PIANTA TRACCIAMENTO

Scala 1:100




# SEZIONE TRASVERSALE

Scala 1:20

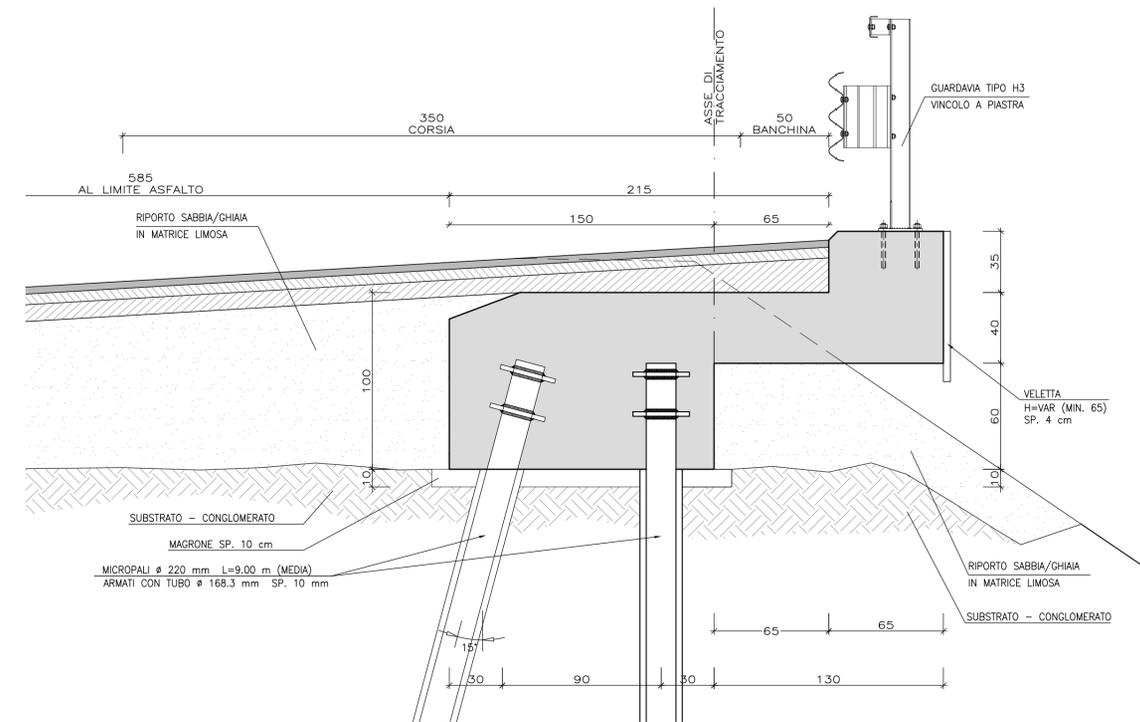


# PROFILO IN ASSE TRACCIAMENTO

Scala 1:50

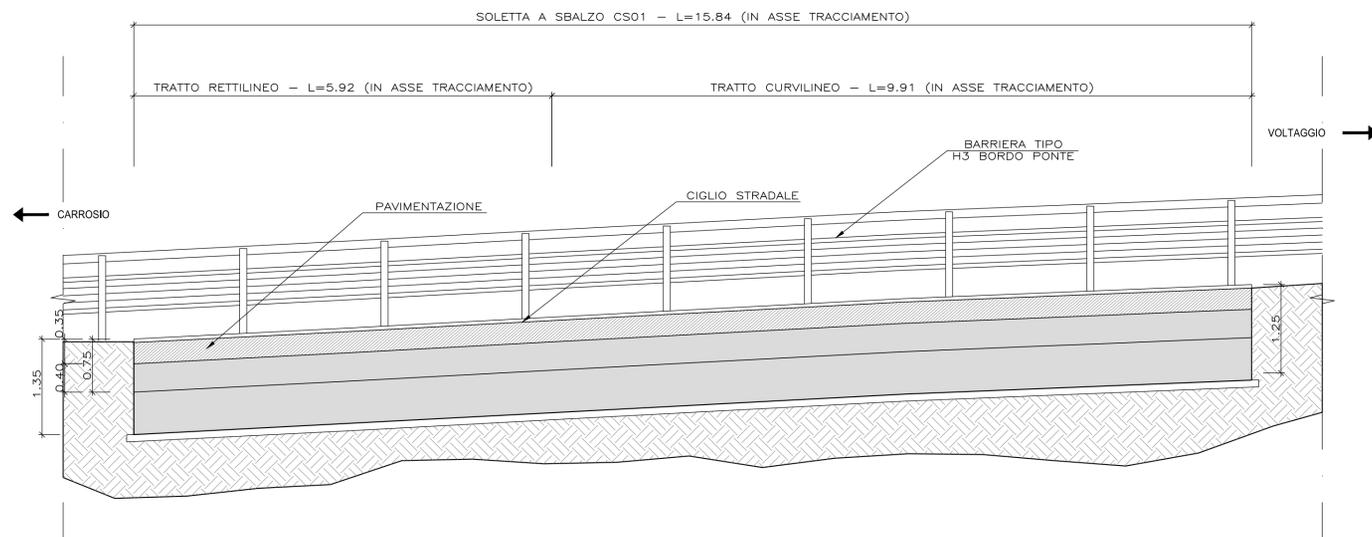

# DETTAGLIO PAVIMENTAZIONE

Scala 1 : 10

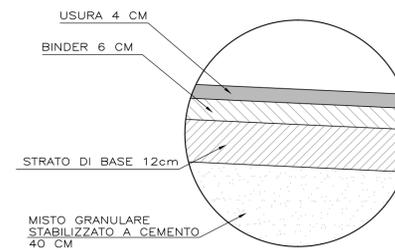

### NOTE:

- IL CORDOLO SARA' ESEGUITO CON DEVIAZIONE DEL TRAFFICO A SENSO UNICO ALTERNATO SU CORSIA UNICA LATO MONTE;
- PER INTERFERENZA CON OPERE IMPIANTISTICHE VEDI TAVOLE SPECIFICHE

COMMITTENTE:



ALTA Sorveglianza:



GENERAL CONTRACTOR:



INFRASTRUTTURE FERROVIARIE STRATEGICHE DEFINITE DALLA LEGGE OBIETTIVO N.443/01

TRATTA A.V./A.C. TERZO VALICO DEI GIOVI PROGETTO ESECUTIVO

Adeguamento S.P. 160 di Val Lemme  
Allargamento piattaforma con cordolo CS01  
Assieme

GENERAL CONTRACTOR <b>Cociv</b> Ing. G. Guagnozzi		DIRETTORE LAVORI		SCALA: varie
---	--	------------------	--	-----------------

COMMESSA <b>IG51</b>	LOTTO <b>01</b>	FASE <b>E</b>	ENTE <b>CV</b>	TIPO DOC. <b>BZ</b>	OPERA/DISCIPLINA <b>NV150X</b>	PROGR. <b>003</b>	REV. <b>A</b>
-------------------------	--------------------	------------------	-------------------	------------------------	-----------------------------------	----------------------	------------------

Rev.	Descrizione emissione	Redatto	Data	Verificato	Data	Progettista Integratore	Data	IL PROGETTISTA
A00	Prima emissione	I.C. srl	19/08/12	Ing. F. Colli	21/09/12	E. Pagani	25/09/12	Ing. E. GHISLANDI

