


Sezioni stato di fatto e stato di progetto

Scala 1: 5.000




Prospetto 1 Scala 1: 500

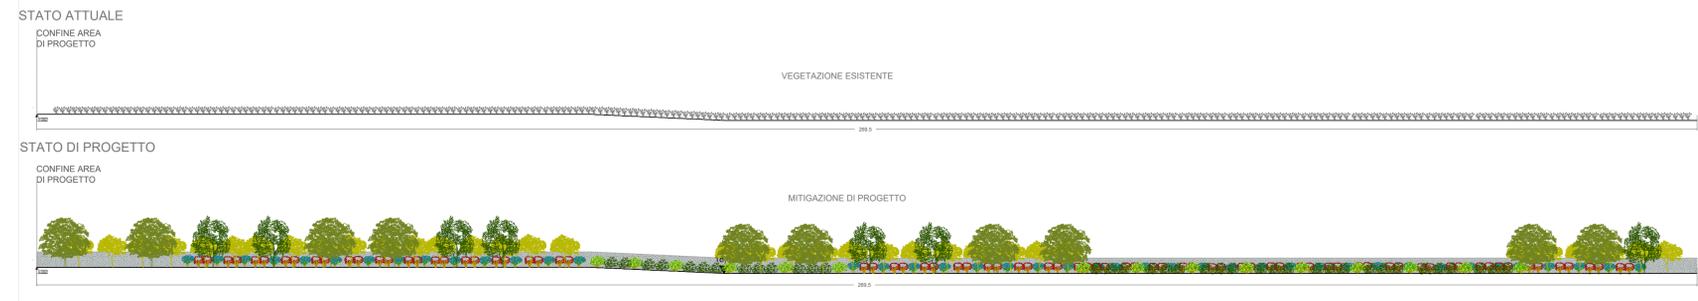

Prospetto 2 Scala 1: 500



Prospetto 3 Scala 1: 500

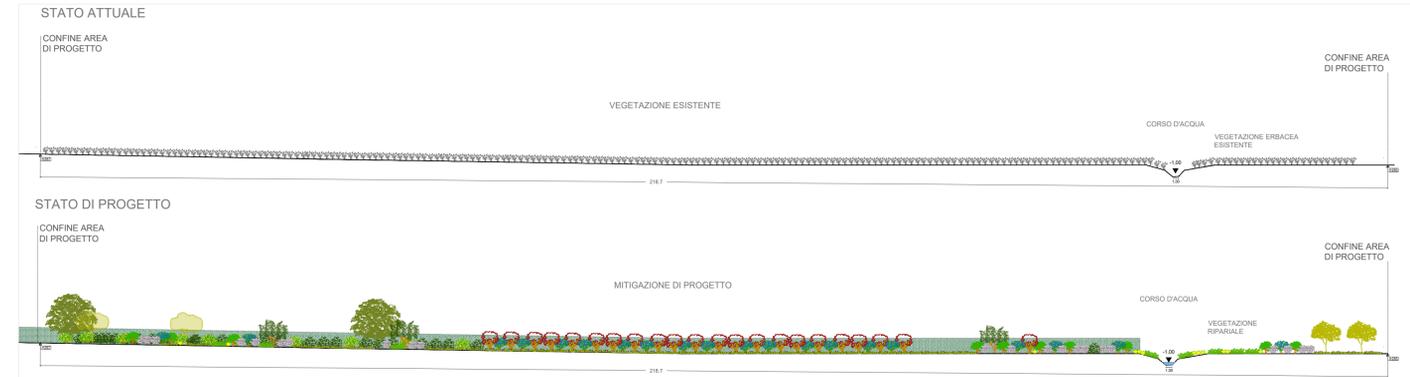

Prospetto 4 Scala 1: 500



COMUNE DI TROIA (FG)

Progettazione della Centrale Solare "Frutti Antichi Troia" da 21.890,40 kWp



Proponente: **PACIFICO** Pacifico Ametista s.r.l.
Piazza Walther-von-der-Vogelweide, 8 - 39100 (BZ)

Titolo: Prospetti Stato di Fatto e Stato di Progetto C.02



N° Elaborato: 51

Cod: Tav_PT_21

Scala: 1: 5.000
1: 5.00

Progetto dell'inserimento paesaggistico e mitigazione
Progettista:
 Agr. Fabrizio Cembalo Sambiasi
 Arch. Alessandro Visalli
Collaboratori:
 Agr. Rosa Verde
 Urb. Patrizia Ruggiero
 Arch. Anna Sirica
 Urb. Sara De Rogatis
 Paes. Rosanna Annunziata



tipo di progetto:
 RILIEVO
 PRELIMINARE
 DEFINITIVO
 ESECUTIVO

Progettazione elettrica e civile
Progettista:
 Ing. Rolando Roberto
 Ing. Marco Balzano
Collaboratori:
 Ing. Emma Biondi
 Ing. Giselle Roberto
Consulenza geologia:
 Geol. Cristiano Cicchitto
Consulenza archeologia:
 Archeol. Concetta C. Costa

Rev.	descrizione	data	formato	elaborato da	controllato da	approvato da
00		Luglio 2021	A0+	Rosanna Annunziata	Alessandro Visalli	Fabrizio Cembalo Sambiasi
01	Nuova consegna	Febbraio 2023	A1+	Patrizia Ruggiero	Alessandro Visalli	Fabrizio Cembalo Sambiasi
02						
03						