



PLANIMETRIA TRACCIATI BT ED MT SCALA 1 : 3.000

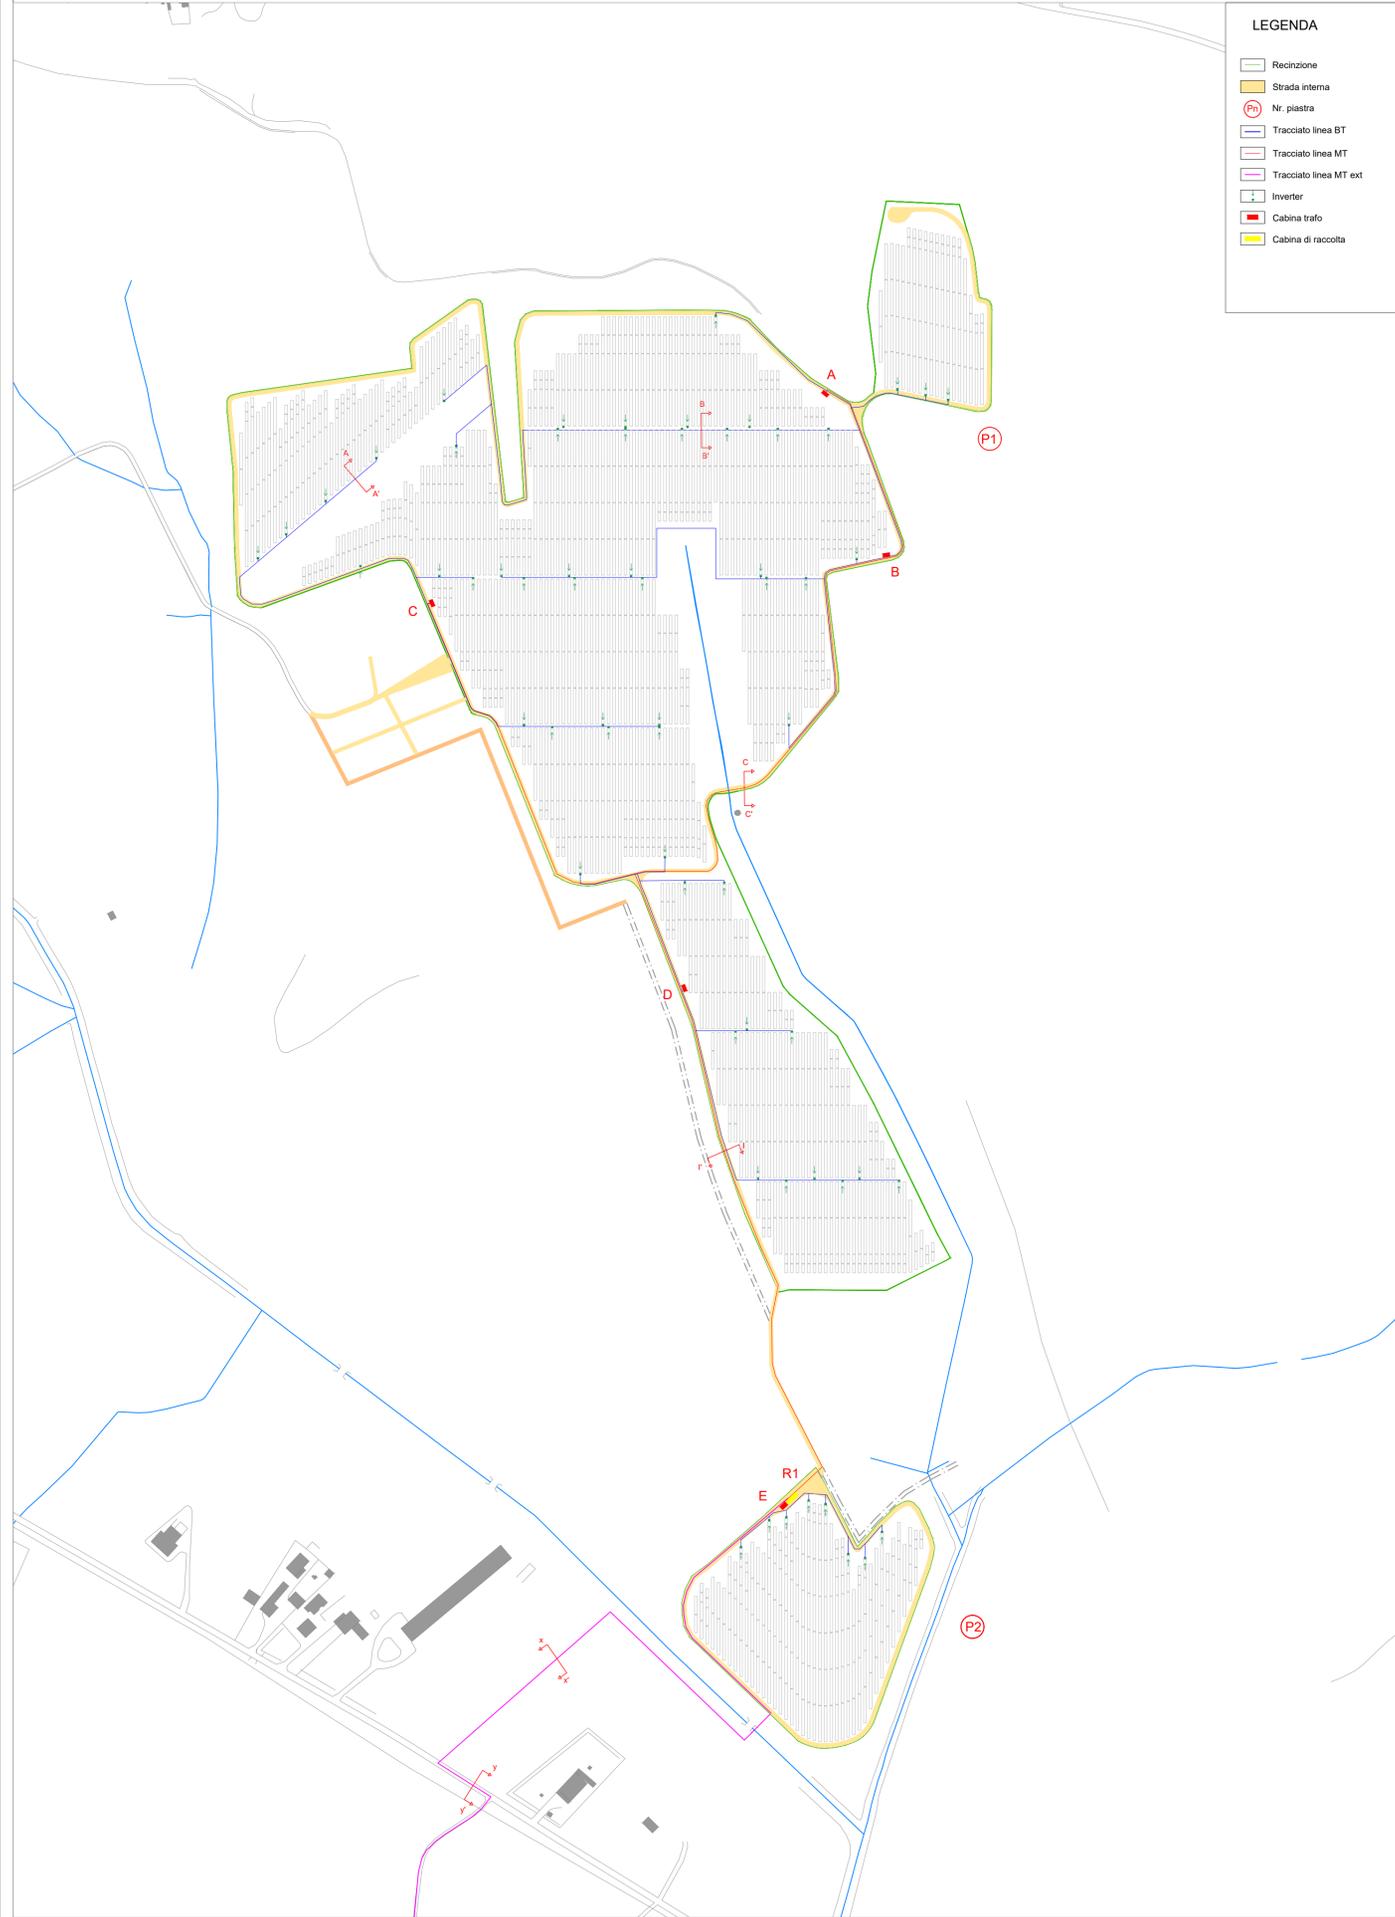

- LEGENDA**
- Recinzione
  - Strada interna
  - Nr. piastra
  - Tracciato linea BT
  - Tracciato linea MT
  - Tracciato linea MT ext
  - Inverter
  - Cabina trafo
  - Cabina di raccolta


SEZIONI CAVIDOTTI BT INTERNE

"SEZIONE TIPO A-A"  
SINGOLA POLIFORA B.T.  
(SCALA 1:25)

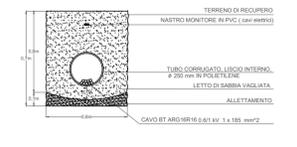


SEZIONI CAVIDOTTI MT-BT INTERNE

"SEZIONE TIPO C-C"  
SINGOLA POLIFORA M.T.  
(SCALA 1:25)

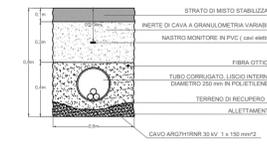


SEZIONI CAVIDOTTI BT-MT INTERNE

"SEZIONE TIPO I-I"  
POLIFORA B.T. M.T.  
(SCALA 1:25)

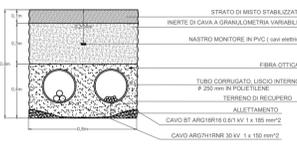


SEZIONI CAVIDOTTI BT INTERNE

"SEZIONE TIPO B-B"  
DOPPIA POLIFORA B.T.  
(SCALA 1:25)

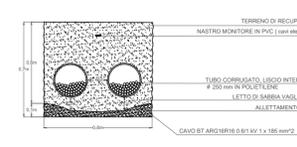


SEZIONI CAVIDOTTI MT ESTERNE IMP.

"SEZIONE TIPO x-x"  
- STRADE NON ASFALTATE -  
1 POLIFORA M.T.  
(SCALA 1:25)

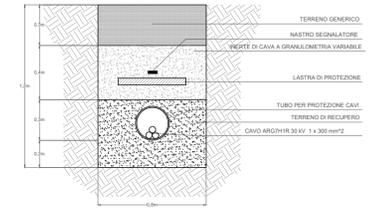


SEZIONI CAVIDOTTI MT ESTERNE IMP.


"SEZIONE TIPO y-y"  
- STRADE ASFALTATE -  
1 POLIFORA M.T.  
(SCALA 1:25)

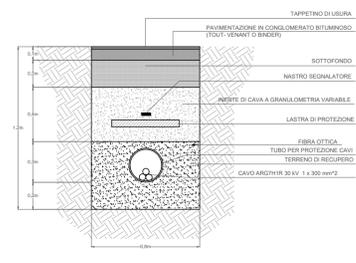

SEZIONE TIPO STAFFAGGIO CAVI SUL FIANCO PONTE SC 1:25

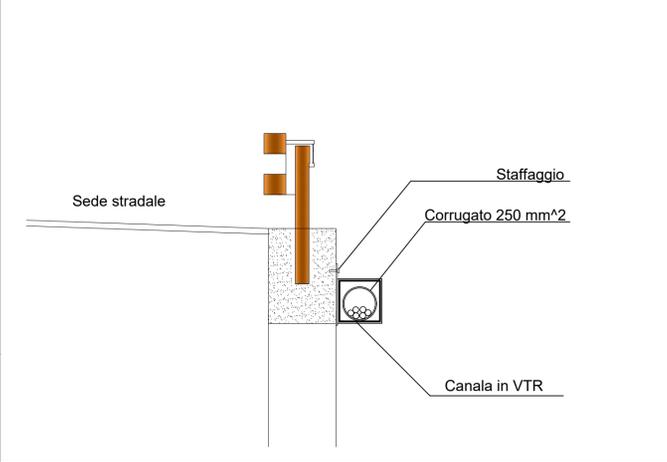

PROSP. TIPO STAFFAGGIO CAVI FIANCO PONTE SC 1:25

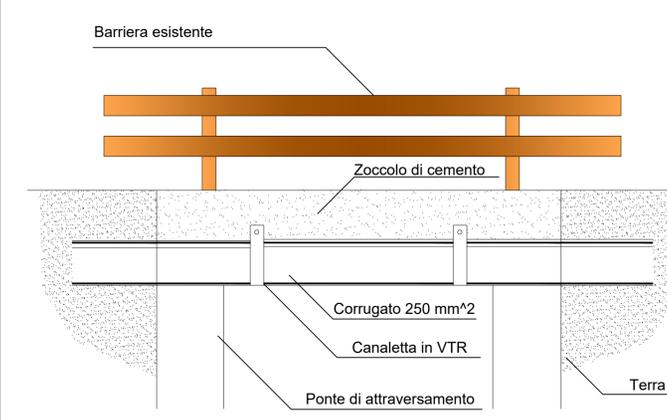

**REGIONE PUGLIA**

**COMUNE DI TROIA (FG)**

Progettazione della Centrale Solare "Frutti Antichi Troia" da 21.890,40 kWp

Proponente: **PACIFICO** Pacifico Ametista s.r.l.  
Piazza Walther-von-der-Vogelweide,8 - 39100 (BZ)

Titolo: Tracciati BT ed MT con particolari sezioni di scavo C.02

**progetto verde**  
studio di architettura del paesaggio

**AEDES GROUP**  
ENGINEERING

**MARE RINNOVABILI**

N° Elaborato: 52  
Cod: PT\_22  
Scala: 1: 3.000  
1:25

Progetto dell'inserimento paesaggistico e mitigazione  
**Progettista:** Agr. Fabrizio Cembalo Sambiasi  
Arch. Alessandro Visalli  
**Collaboratori:** Agr. Rosa Verde  
Urb. Patrizia Ruggiero  
Arch. Anna Sirica  
Urb. Sara De Rogatis  
Paes. Rosanna Annunziata

Progettazione elettrica e civile  
**Progettista:** Ing. Rolando Roberto  
Ing. Marco Balzano  
**Collaboratori:** Ing. Simone Bonacini  
Ing. Giselle Roberto

Consulenza geologia  
Geol. Gaetano Ciccarelli  
Consulenza archeologia  
Archeol. Concetta Coste

tipo di progetto:  
 RILIEVO  
 PRELIMINARE  
 DEFINITIVO  
 ESECUTIVO

Rev.	descrizione	data	formato	elaborato da	controllato da	approvato da
00		Luglio 2021	A1	Giselle Roberto	Rolando Roberto	Rolando Roberto
01	Nuova Consegna	Febbraio 2023	A1	Giselle Roberto	Rolando Roberto	Rolando Roberto
02						
03						