PLANIMETRIA DI TRACCIAMENTO
Scala 1:100

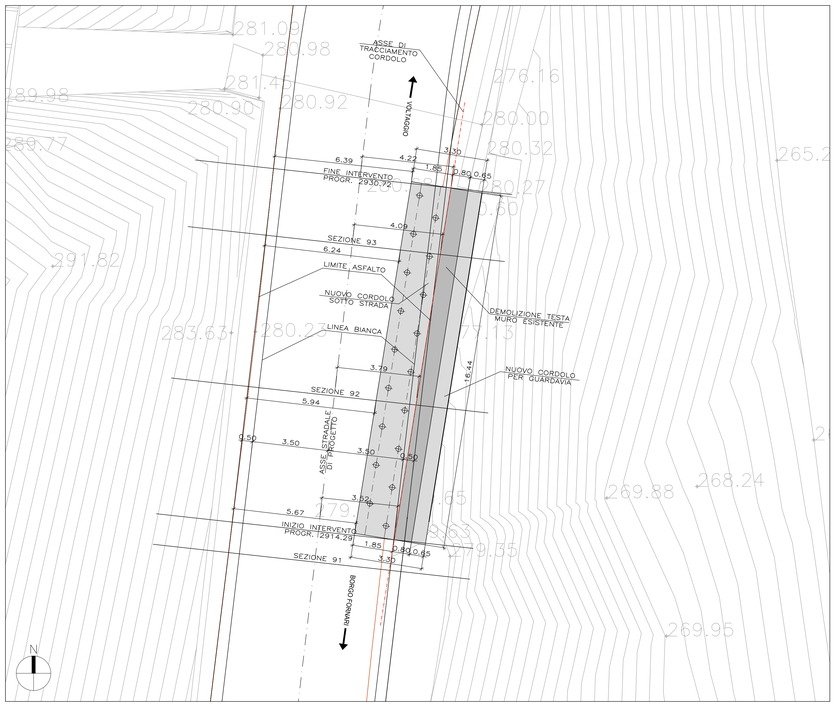

PARTICOLARE 1
Scala 1:10

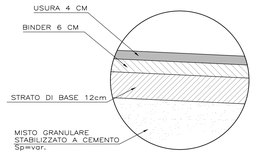

INQUADRAMENTO PLANIMETRICO
Scala 1:500

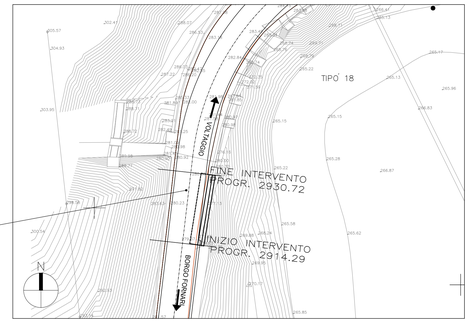

CORDOLO A SBALZO CS02
L= 15.35m

SEZIONE TRASVERSALE CORDOLO CS02
Scala 1:20

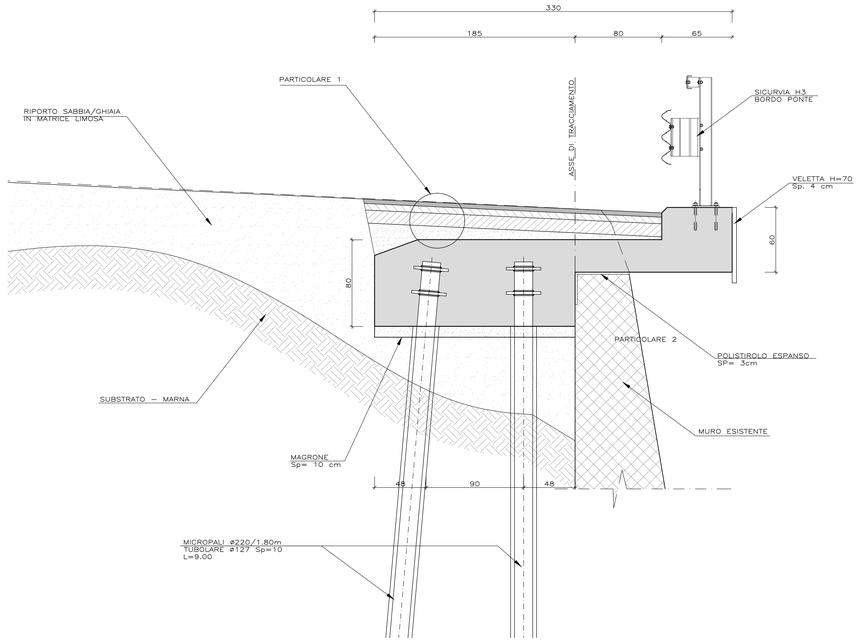

PROFILO IN ASSE TRACCIAMENTO
Scala 1:50

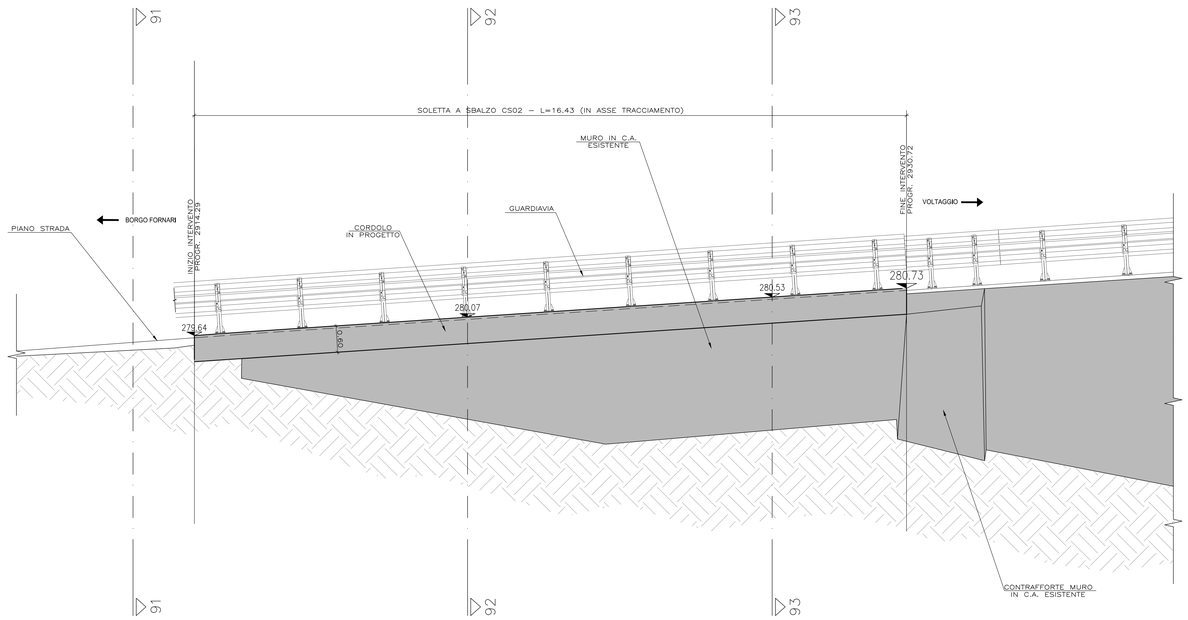

NOTE:

- IL CORDOLO SARA' ESEGUITO CON DEVIAZIONE DEL TRAFFICO A SENSO UNICO ALTERNATO SU CORSIA UNICA LATO MONTE
- PER INTERFERENZE CON OPERE IMPIANTISTICHE VEDI TAVOLE SPECIFICHE

COMMITTENTE:

RFI RETE FERROVIARIA ITALIANA
GRUPPO FERROVIE DELLO STATO ITALIANE

ALTA SORVEGLIANZA:

ITALFERR
GRUPPO FERROVIE DELLO STATO ITALIANE

GENERAL CONTRACTOR:

Consorzio Collegamenti Integrati Veloci

INFRASTRUTTURE FERROVIARIE STRATEGICHE DEFINITE DALLA LEGGE OBIETTIVO N.443/01

TRATTA A.V./A.C. TERZO VALICO DEI GIOVI
PROGETTO ESECUTIVO

Adeguamento S.P. 160 di Val Lemme
Allargamento piattaforma con cordolo CS02
Assieme

GENERAL CONTRACTOR	DIRETTORE LAVORI	SCALA:
Consorzio Cociv Ing. G. Guaglinozzi		varie

COMMESSA	LOTTO	FASE	ENTE	TIPO DOC.	OPERA/DISCIPLINA	PROGR.	REV.
IG51	01	E	CV	BZ	NV150X	004	A

PROGETTAZIONE

Rev.	Descrizione emissione	Redatto	Data	Verificato	Data	Progettista integratore	Data	IL PROGETTISTA
A00	Prima emissione	I.C. srl	19/09/12	Ing. F. Colla	21/09/12	E. Pagani	25/09/12	Ing. F. GHIGLANDI

ORDINE DEGLI INGEGNERI DELLA PROVINCIA DI MILANO – Ing. GHIGLANDI FRANCESCO ENRICO – Settore A – Sezione A – Iscrizione n. 16843 – MILANO

n. Elab.

Nome File: IG51-01-E-CV-BZ-NV15-0X-004-A00

CUP: F81H92000000008

Scala di plot: 1: 1:1