



TRACCIATO ELETTRODOTTO E SOTTOSTAZIONE SU PUT

Piano urbanistico territoriale tematico Scala 1: 20.000

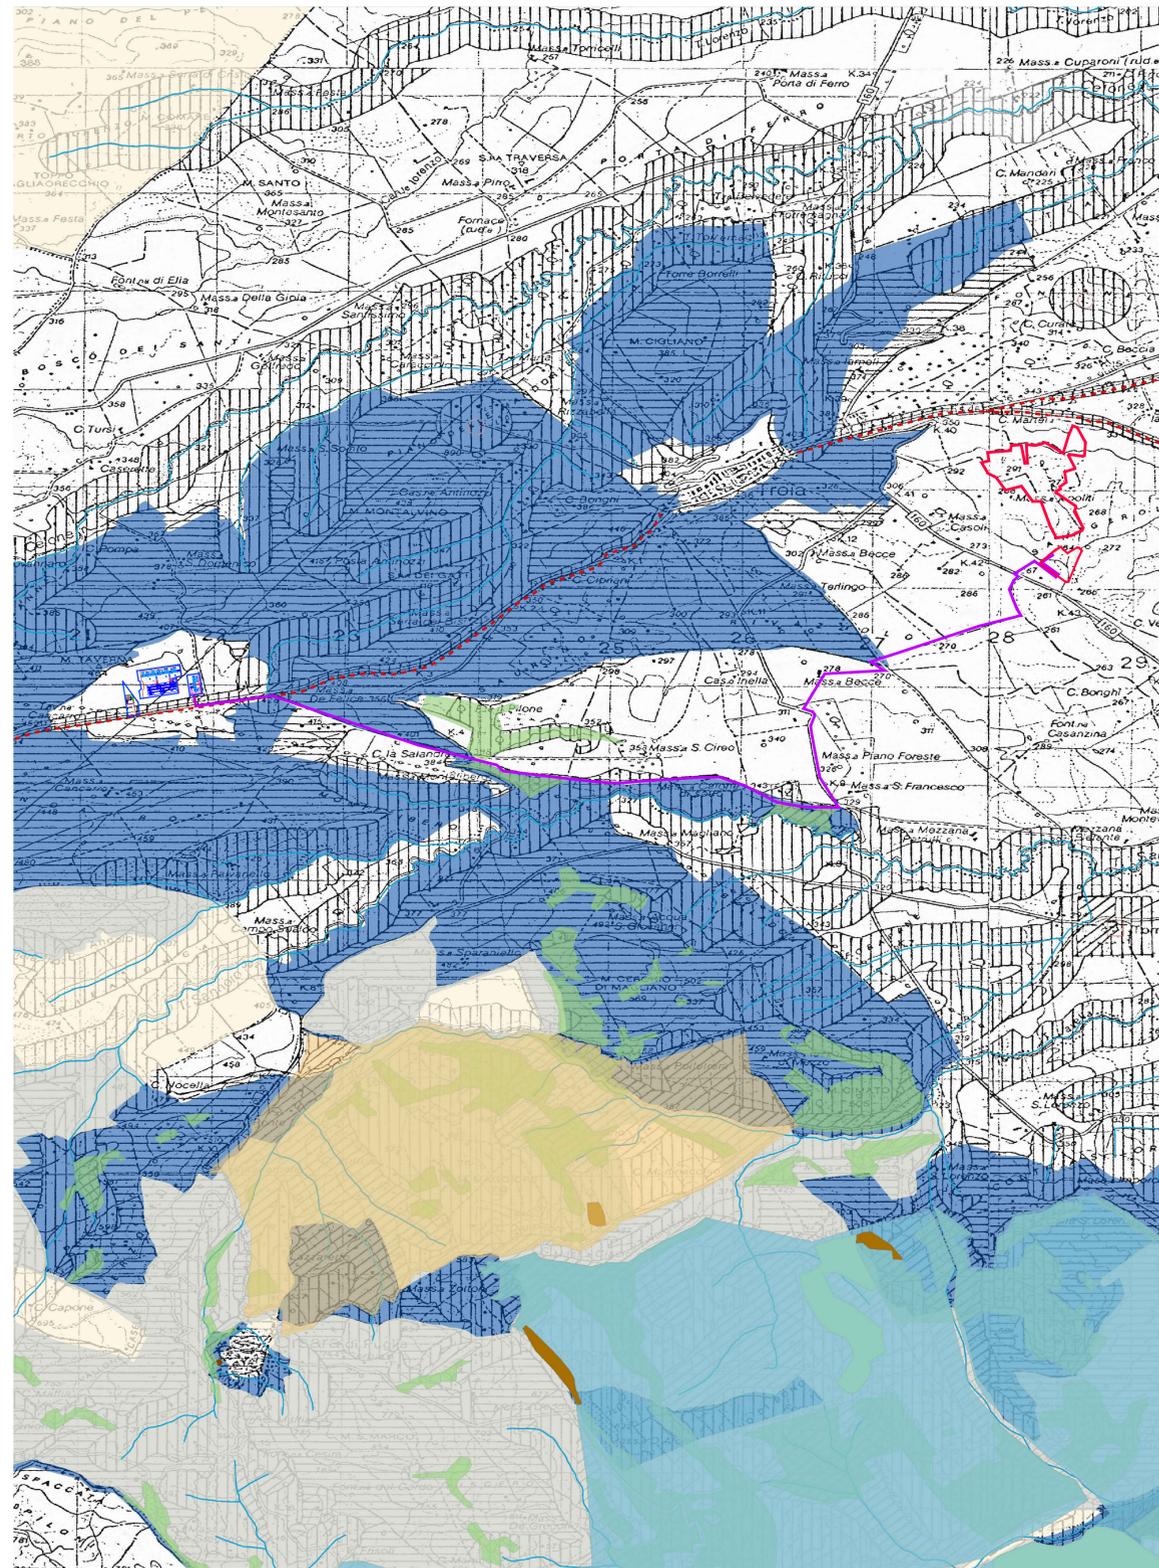

- Area di progetto
- Elettrodotto
- Sottostazione
- A.T.D. - BOTANICOVEGETAZIONALE**
- PUTTp AREE PROTETTE
- PUTTp Zone umide - art. 3.13
- PUTTp Zona di ripopolamento e cattura - art. 3.13
- PUTTp Oasi di protezione - art. 3.13
- PUTTp BENI NATURALISTICI**
- PUTTp Aree Connesse - art. 3.10-3.11
- PUTTp Biotipi siti di interesse naturalistico - artt. 3.10-3.11
- PUTTp Parchi - artt. 3.10-3.11
- PUTTp Zone umide - art. 3.12
- PUTTp Macchie - art. 3.10
- PUTTp Boschi - art. 3.10
- A.T.D. GEOMORFOLOGICO
- PUTTp Grotte - art. 3.06
- PUTTp Corsi d'acqua - art. 3.06
- A.T.D. STORICO CULTURALE**
- PUTTp Zona Trulli
- PUTTp Vincoli architettonici - art. 3.16
- PUTTp Vincoli archeologici - art. 3.15
- PUTTp Usi civici - art. 3.17
- PUTTp Tratturi - art. 3.15
- PUTTp Segnalazioni architettoniche - art. 3.16
- PUTTp Segnalazioni archeologiche - art. 3.15
- VINCOLI RICOGNITIVI**
- PUTTp Vincolo Idrogeologico
- PUTTp Decreti Galassini
- A.T.E. - AMBITI TERRITORIALI ESTESI**
- High : 255
- Low : 0
- CENTRI PUBBLICI DI PRODUZIONE SELVAGGINA
- CENTRI PRIVATI DI PRODUZIONE SELVAGGINA
- AZIENDE FAUNISTICO-VENATORIE

TAV A02_II_PUTT_Puglia Scala 1: 20.000

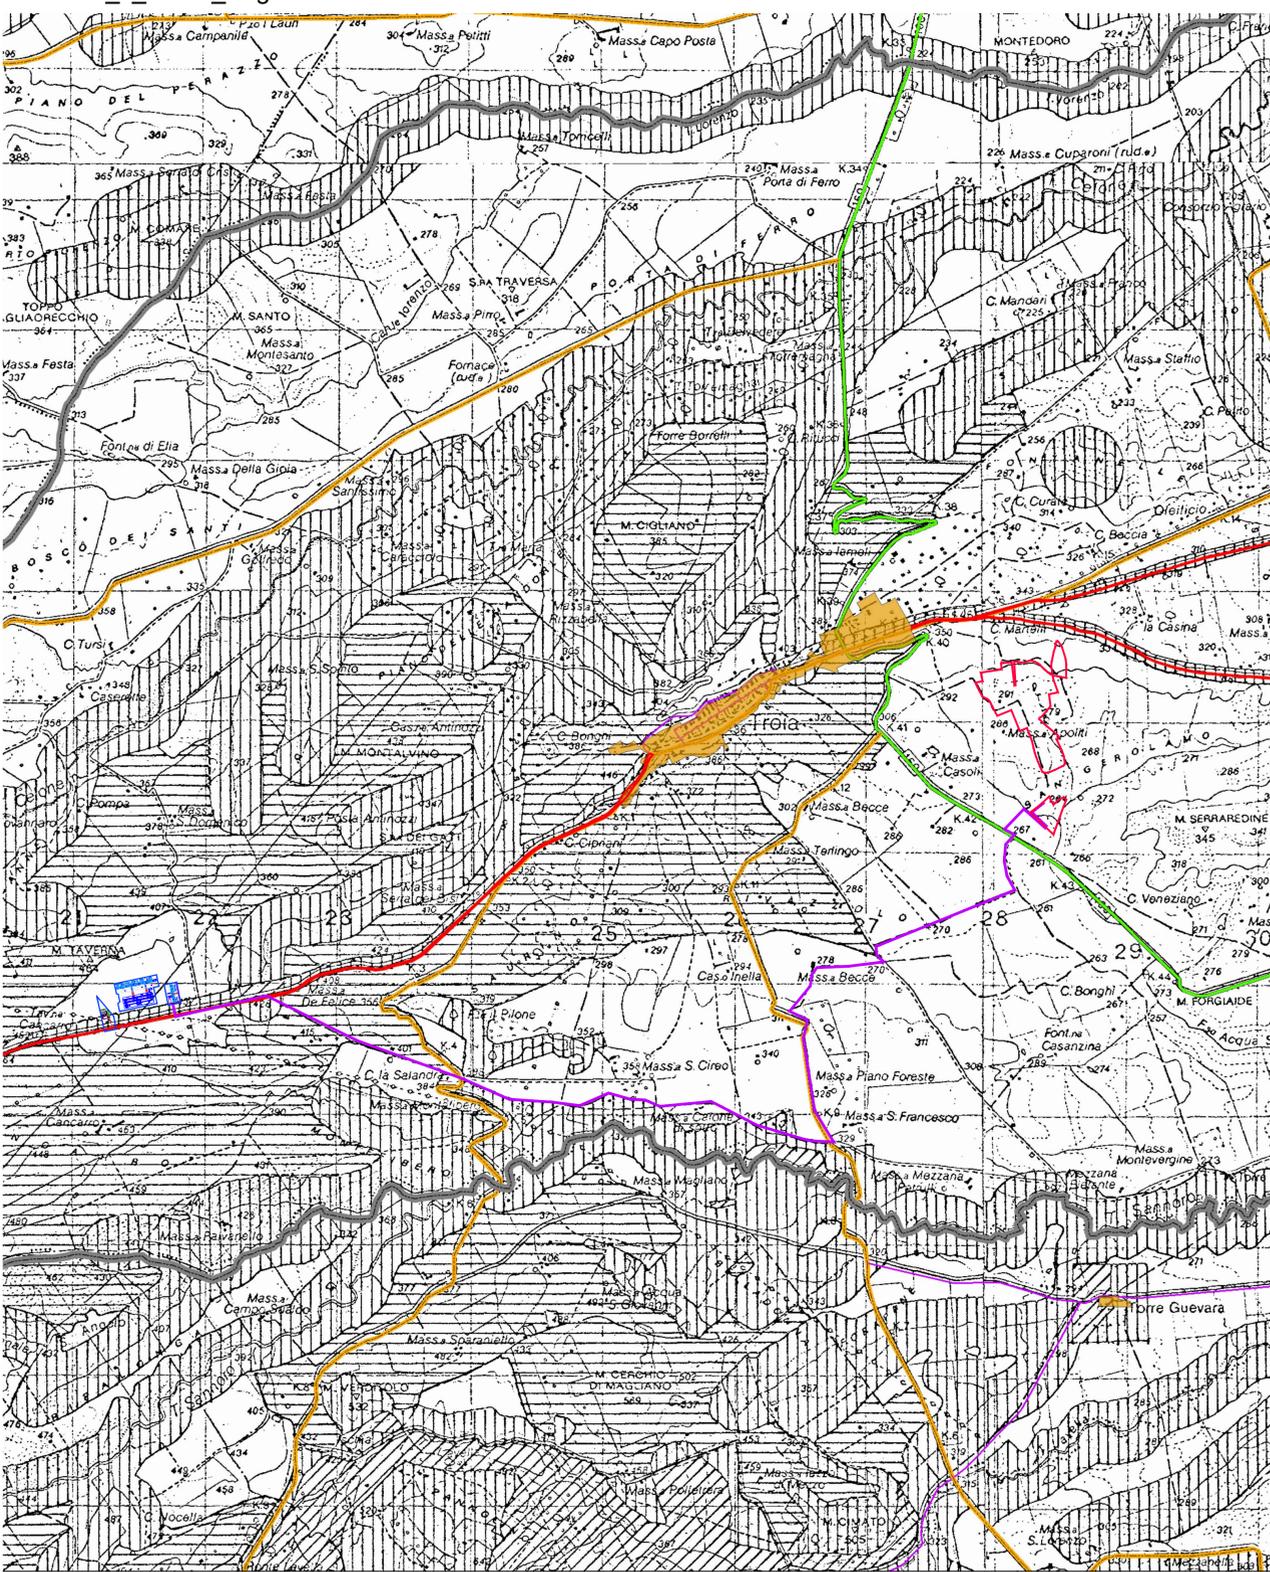

- Area di progetto
- Elettrodotto
- Sottostazione
- TRATTURELLI**
- 32 - TRATTURELLO FOGGIA - CAMPOREALE
- 33 - TRATTURELLO TROIA - INCORNATA
- 35 - TRATTURELLO FOGGIA - CASTELLUCCIO DEI SAURI

REGIONE PUGLIA - PUTT/Paesaggio

AMBITI TERRITORIALI ESTESI

- AMBITO "A"
- AMBITO "B"
- AMBITO "C"
- AMBITO "D"

Altre Informazioni

- CENTRI ABITATI
- LIMITE COMUNALE TROIA
- Viabilità**
- AUTOSTRADE
- STATALI
- PROVINCIALI
- ALTRE STRADE

REGIONE PUGLIA

COMUNE DI TROIA (FG)

Progettazione della Centrale Solare "Frutti Antichi Troia" da 21.890,40 kWp

Proponente: **PACIFICO** Pacifico Ametista s.r.l.
Piazza Walther-von-der-Vogelweide,8 - 39100 (BZ)

Titolo: Tracciato elettrodotto e sottostazione su PUT - C.02

N° Elaborato: 65

Cod: Tav_PT_35

Scala: 1: 25.000

Progetto dell'inserimento paesaggistico e mitigazione

Progettista: Agr. Fabrizio Cipriani Simoni
Arch. Alessandro Fadda

Collaboratori: Agr. Rosa Verde
Urb. Patrizia Ruggiero
Arch. Anna Sinica
Urb. Sara De Rogatis
Paes. Rosanna Annunziata

Progettazione elettrica e civile

Progettista: Ing. Rolando Roberti
Ing. Marco Balzano

Collaboratori: Ing. Simoni Battaglia
Ing. Giselle Ruggiero

Consulenza geologica: Geol. Gaetano Ciccarelli

Consulenza archeologia: Archeol. Concetta C. Costa

tipo di progetto:

- RILIEVO
- PRELIMINARE
- DEFINITIVO
- ESECUTIVO

Rev.	descrizione	data	formato	elaborato da	controllato da	approvato da
00		Luglio 2021	A1 +	Patrizia Ruggiero	Alessandro Visalli	Fabrizio Cembalo Sambiasi
01	Nuova consegna	Febbraio 2023	A1 +	Patrizia Ruggiero	Alessandro Visalli	Fabrizio Cembalo Sambiasi
02						
03						