Firmato digitalmente da
GASPARRI ANTONIO
C: IT

COMUNE DI FERRARA

REALIZZAZIONE DI UN IMPIANTO FOTOVOLTAICO A TERRA SU TERRENO AGRICOLO DI POTENZA DI PICCO PARI A 1.415,616 MWp E POTENZA NOMINALE PARI A 1.000 MVA, DENOMINATO PROGETTO "EX CIVETTE" SITO IN AGRO DI FERRARA (FE) NEL COMUNE DI FERRARA

STATO DI FATTO:PLANIMETRIA E SEZIONI_SCALA 1:1000-1:200

Progetto stallo di connessione:
Ing. Massimiliano Minorchio
MINORCHIO

Progetto Fo...
Per sez. A...
Ing. Alessandro ...
Ing. Alessandro ...
ENGINEERING
ENGINEERING
ENGINEEL

Progetto Linea Elettrica:
Geom. Stella Poli
Geom. Luca Poli
Geom. Valentina Calzolari
polienergie srl

Ambiente
Ing. Roberta Mazzolani
Dott.ssa Ilaria Ferri
Studio Associato Tre Zeta
Ingegneria Ambiente Territorio
Via Cavallotti, 14/c - 44121 Ferrara (FE)
tel. 0532 205 811 - fax 0532 205 812
info@studiotrezeta.it - www.studiotrezeta.it

Geologia e Acustica:
Dott.ssa Giulia Barbo
Dott.ssa Francesca Cavallari
Dott.ssa Marta Cavallari
CASTELLARI AMBIENTE

Progetto Strutturale
Ing. Gianluca Ruggi
STUDIO ARCHITETTURA ING. GIANLUCA RUGGI
Via Cavallotti, 14/c - 44121 Ferrara (FE)
tel. 0532 205 811 - fax 0532 205 812
info@studiorugg.it - www.studiorugg.it

Progetto Architettonico
Arch. Antonio Gaspari
Arch. Andrea Ricci BIN

Collaboratori
Arch. Giovanni Cervisiani
Arch. Matthia Cortesi
Arch. Agnese Di Nino
Arch. Ilaria Fabbri
Arch. Francesca Ricci BIN
Arch. Valeria Tedaldi
Arch. Giulia Tosatti
Arch. Cristian Zanardi
A2 ARCHITECTURE

COMMITTENTE: XC SOLAR SRL
p.iva 02506440381
Legale rappresentante: **Cristiano Vitali**
c.f. VTLCSN67L09H199L

PROGETTISTA: Architetto **Antonio Gaspari**
c.f. GSPNNA63B15D548Y

N. ELABORATO	ELABORATO
A9	**STATO DI FATTO: PLANIMETRIA E SEZIONI**
SCALA: 1:200-1:1000	RIFERIMENTO PRATICA: IMPIANTO EX CIVETTE
DATA: 30/10/2022	REVISIONE:

General contractor

PROTESA
Protesa spa
Via Ugo la Malfa n.24 Imola 40026 (BO)
telefono (054) 640808 mail info@protesa.net sito www.protesa.net

Proprietà riservata. È vietata la riproduzione totale o parziale ed il contenuto anche a titolo del presente elaborato e i dati ed atti presente allegati a terzi, ad altri soggetti o Enti senza il preventivo consenso scritto.
Il mancato rispetto di quanto sopra comporta il risarcimento dei danni.

file: Sezioni BEA.dwg

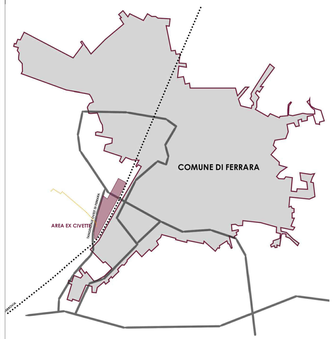

SEZIONE A-A
scala 1:200

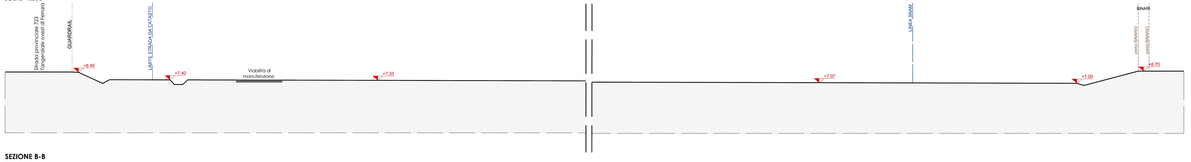

SEZIONE B-B
scala 1:200

SEZIONE C-C
scala 1:200

SEZIONE D1-D1
scala 1:200

SEZIONE D2-D2
scala 1:200

SEZIONE E-E
scala 1:200
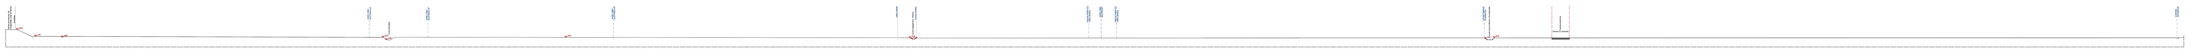
SEZIONE F-F
scala 1:1000