COMUNE DI FERRARA

IMPIANTO DI POTENZA DI PICCO PARI A 1,4 MWp NEL COMUNE DI FERRARA

Firmato digitalmente da
GASPARRI ANTONIO
C: IT

Lavoro, Ufficio ma
Dott. Ing. Antonio Gaspari
Geom. Valentina Cavallari

polienergie srl

Ambiente
Ing. Roberta Mazzolani
Ing. Lucia Tassinari

Studio Associato Nu.Ma
Ing. Luigino Malaguti, Ing. Andrea Nicolini
Via Cavallotti, 14/c 48018 Faenza (RA)
tel. 0546 29 12 00
info@studionuma.it
www.studionuma.it

Geologia e Acustica
Dott.ssa Giulia Baiche
Dott. Ing. Alessandro Cavallari
Dott. Ing. Luca Cavallari
CASTELLARI AMBIENTE

Progetto Strutturale
Ing. Gianluca Ruggi
STUDIO CARI STR. STR.
Via Cavallotti, 14/c 48018 Faenza (RA)

Progetto Architettonico
Arch. Antonio Gaspari
Arch. Andrea Ricci BPI

Collaboratori
Arch. Giacomo Devoyan
Arch. Martina Cortesi
Arch. Agnese Di Tino
Arch. Giulia Ferrari
Arch. Francesca Ricci BPI
Arch. Valeria Tassinari
Arch. Giulia Zaccarelli
Arch. Cristian Ghirardi

A2 ARCHITECTURE

OLAR SRL
Mandante
Legale rappresentante: **Cristiano Vitali**
c.f.: vtcctn66p22e499c

PROGETTISTA: Architetto **Antonio Gasparri**
c.f.: gsprna66e08d548

IL ELABORATO	ELABORATO
B11.1	**SEZIONI TIPO SISTEMAZIONE ESTERNE E VIABILITA'**
SCALA: 1:100-1:1000	RIFERIMENTO PRATICA: IMPIANTO EX CIVETTE
DATA: 30/10/2022	REVISIONE

General contractor

PROTESA spa
Via Ugo la Malfa n.24 Imola 40026 (BO)
telefono 0542 644518 mail info@protesa.net sito www.protesa.net

Proprietà riservata. È vietata la riproduzione totale o parziale con qualsiasi mezzo o per qualsiasi scopo non autorizzato o che da luogo a danno. Per non ledere la proprietà intellettuale non vengono indicate le quantità.
Il mancato rispetto di disegno, prescrizioni e misure è diffidato da questo studio e tenuto di legge.

file: Gasparri BEA.dwg

INQUADRAMENTO LAYOUT

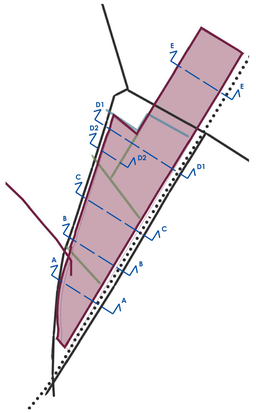

SEZIONE A-A
scala 1:100

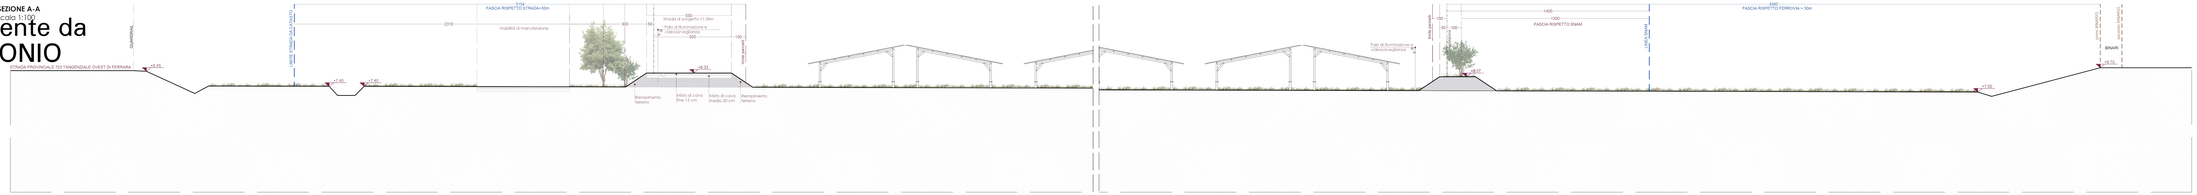

SEZIONE B-B
scala 1:100

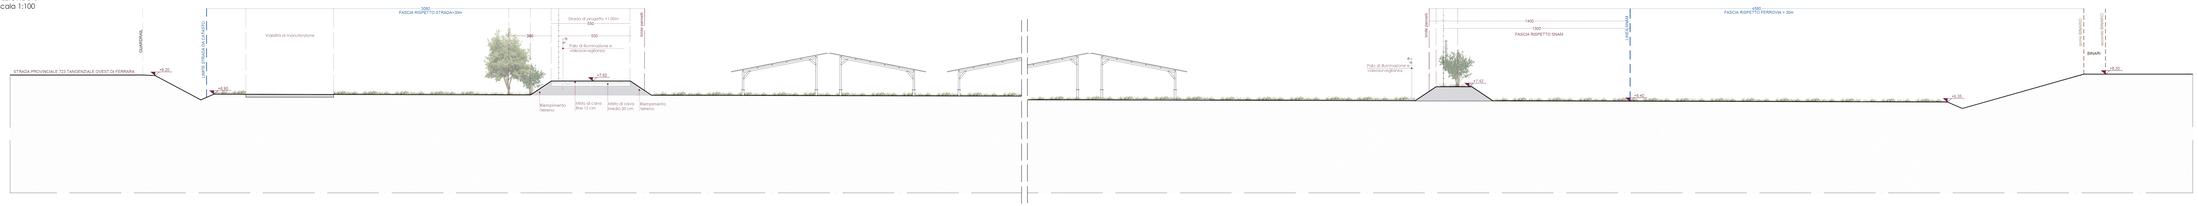

SEZIONE C-C
scala 1:100

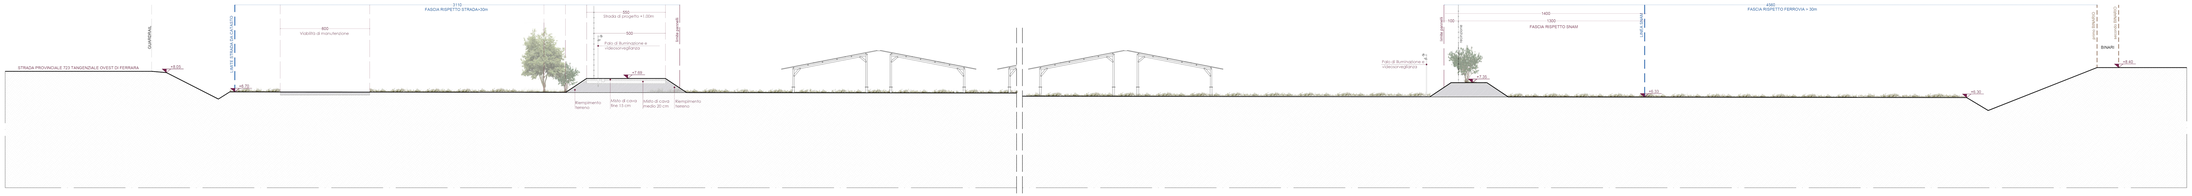

SEZIONE D1-D1
scala 1:100

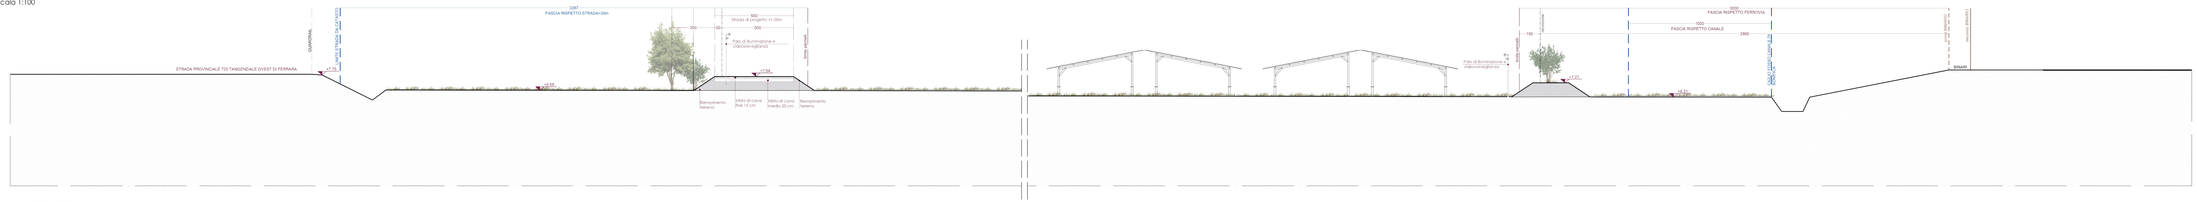

SEZIONE D2-D2
scala 1:100
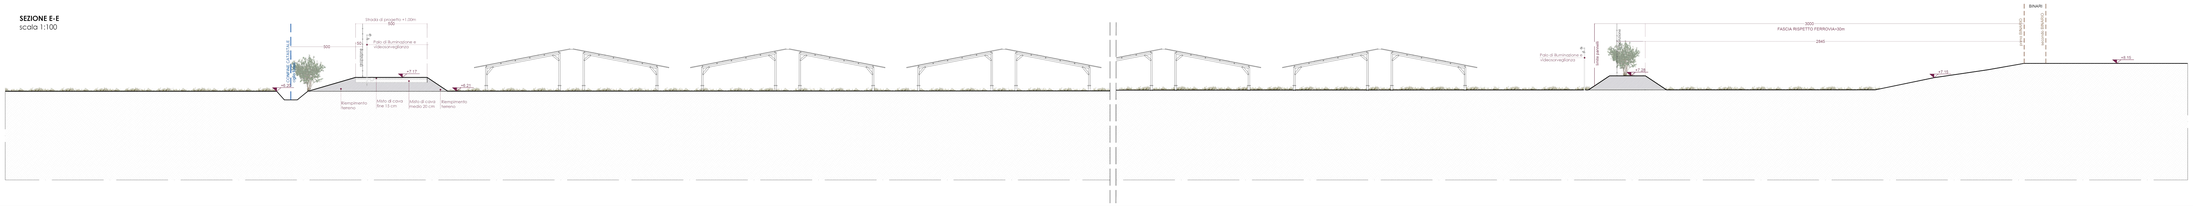
SEZIONE E-E
scala 1:100