Firmato digitalmente da
GASPARRI ANTONIO
C:

COMUNE DI FERRARA

PROGETTO DEFINITIVO PER LA REALIZZAZIONE DI UN IMPIANTO FOTOVOLTAICO A TERRA DENOMINATO "FERRARA" DI POTENZA DI PICCO PAR A 21,181 MWp E POTENZA NOMINALE PAR A 20,400 MWp UBICATO IN PROSSIMITA' DELLA TANGENZIALE OVEST - SS 723 NEL COMUNE DI FERRARA

Ing. Francesco Pierpiovanni
PROEL

Progetto Linea Elettrica
Ing. Luca Gallo
Ing. Cinzia Bakal
Geom. Valentina Colombari
polienergie

Ambiente
Ing. Roberta Magnani
Ing. Dario Negrini
Studio Associato Na.Ma
Via Ferrara, 44 - 44049 Vigarano Mainarda (FE)
Tel./Fax 0532 - 817100 info@namastudio.it www.namastudio

Geologia e Acustica
Dott. Alessandro Castellari
Dott. Maurizio Castellari
Dott.ssa Angela Castellari
CASTELLARI AMBIENTE

Progetto Strutturale
Ing. Lorenzo di Bulgar
STUDIO ASSOCIATO DBL STP
Via Cavour, 2 - 44121 Ferrara
Tel. 0532 - 1900 - 1900 Fax 0532 - 1900 - 1900
www.dbl-stp.it info@dbl-stp.it

Progetto Architettonico
Arch. Antonio Gaspari
Arch. Andrea Ricci BPI

Collaboratori
Arch. Isabella Cavarzan
Arch. Giulia Ferri Bonn
Arch. Agnese Di Nino
Arch. Serafina Vinci
Arch. Giulia Ferri Bonn BPI
Arch. Valeria Tassoni
Arch. Cecilia Tassoni
Arch. Ilaria Ferri

A2 studio

COMMITTENTE: XC SOLAR SRL
p.iva 02769850343
Legale rappresentante: **Cristiano Vitali**
C.F. - PLCDRA76L01H199J

PROGETTISTA: Architetto **Antonio Gaspari**
C.F. GSPNNA66S28D548Z

N. ELABORATO	ELABORATO
B11.2	**SEZIONI TIPO SISTEMAZIONE ESTERNE E VIABILITA'**
SCALA: 1:100-1:1000	FORMATO FINITO A: IMPIANTO EX CIVETTE
DATA: 30/10/2022	REVISIONE

General contractor

PROTESA
Protesa spa
Via Ugo la Malfa n.24 Imola 40026 (BO)
Telefono 0542 644200 mail info@protesa.net sito www.protesa.net

Il presente documento è di esclusiva proprietà della Protesa S.p.a. e pertanto non può essere utilizzato, copiato o altrimenti riprodotto o trasmesso a terzi senza il preventivo consenso scritto della Protesa S.p.a.
Il presente documento non può essere utilizzato al di fuori del progetto per il quale è stato prodotto.
Per qualsiasi controversia il foro competente è quello di Bologna.

Rif. Gaspari BEA.dwg

INQUADRAMENTO LAYOUT

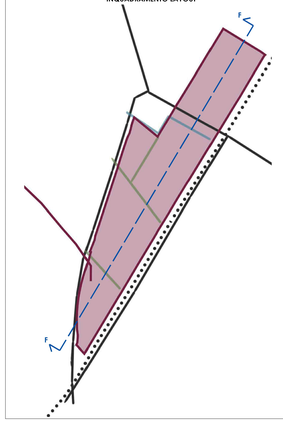

DETTAGLIO 1
scala 1:100

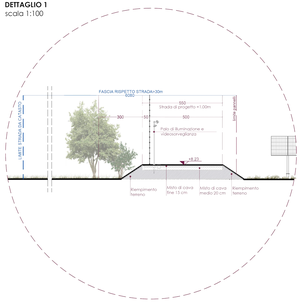

DETTAGLIO 2
scala 1:100

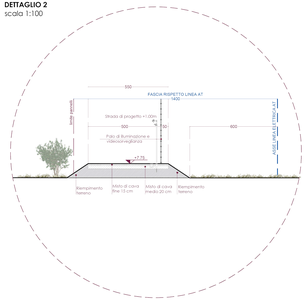

DETTAGLIO 3
scala 1:100

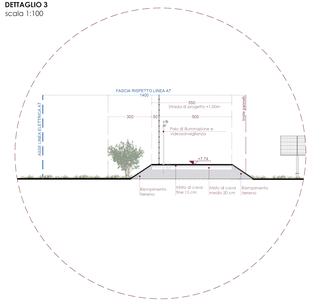

DETTAGLIO 4
scala 1:100

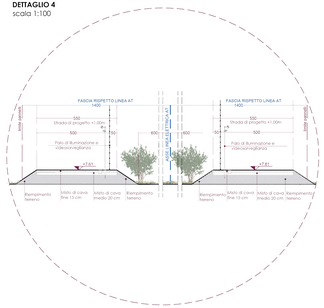

DETTAGLIO 5
scala 1:100

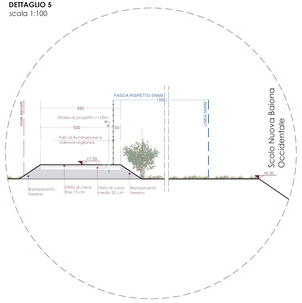

DETTAGLIO 6
scala 1:100

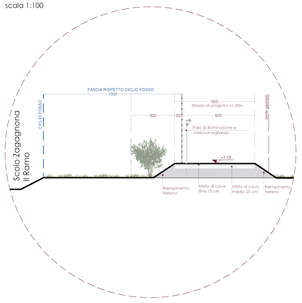

DETTAGLIO 7
scala 1:100

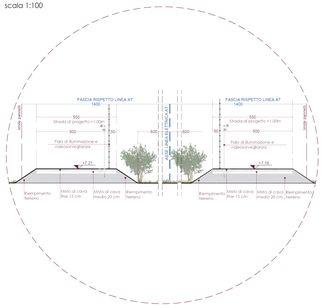

DETTAGLIO 8
scala 1:100

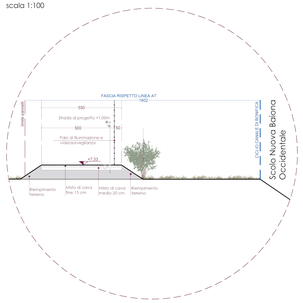

DETTAGLIO 9
scala 1:100

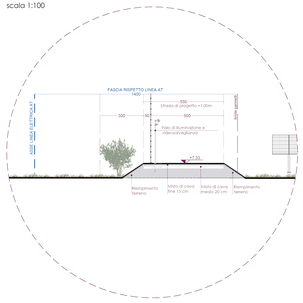

DETTAGLIO 10
scala 1:100

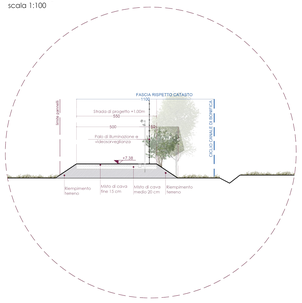
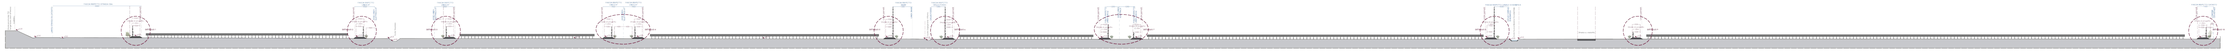
SEZIONE F-F
scala 1:1000