



COMUNE DI FERRARA

REALIZZAZIONE IMPIANTO FOTOVOLTAICO A TERRA SU TERRENO AGRICOLO DI POTENZA DI PICCO PARI A 31,41816 MWp E POTENZA NOMINALE PARI A 26,400 MWp UBICATO IN PROSSIMITA' DELLA TANGENZIALE OVEST - SS 723 NEL COMUNE DI FERRARA


COMMITTENTE: XC SOLAR SRL
p.IVA 02700980390
Legale rappresentante: **Cristiano Vitoli**
C.F. VILCIN196989199

PROGETTISTA: Architetto **Antonio Gasparri**
C.F. GDRN19640022890


N. ELABORATO	ELABORATO
B13	RECINZIONE PARTICOLARI COSTRUTTIVI
SCALA	REFERIMENTO PRATICA
1:50	IMPIANTO EX CIVITTE
DATA	REVISIONE
30/10/2022	

General contractor
PROTESA Protessa spa
Via Ugo la Motta n.24 Imola 40026 (BO)
telefono 0542 646466 email info@protessa.net sito www.protessa.net

SEZIONE AA' scala 1:50

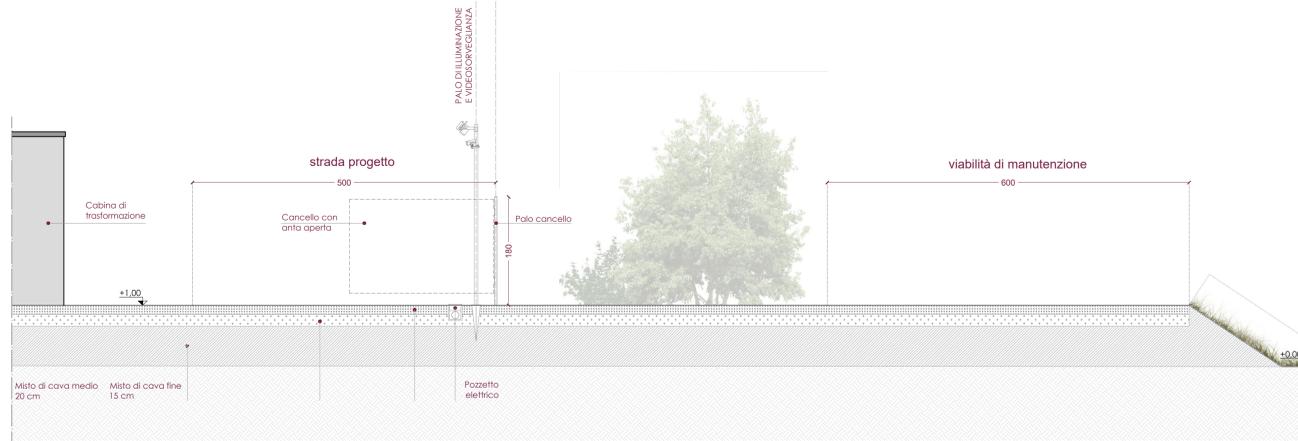


SEZIONE BB' scala 1:50

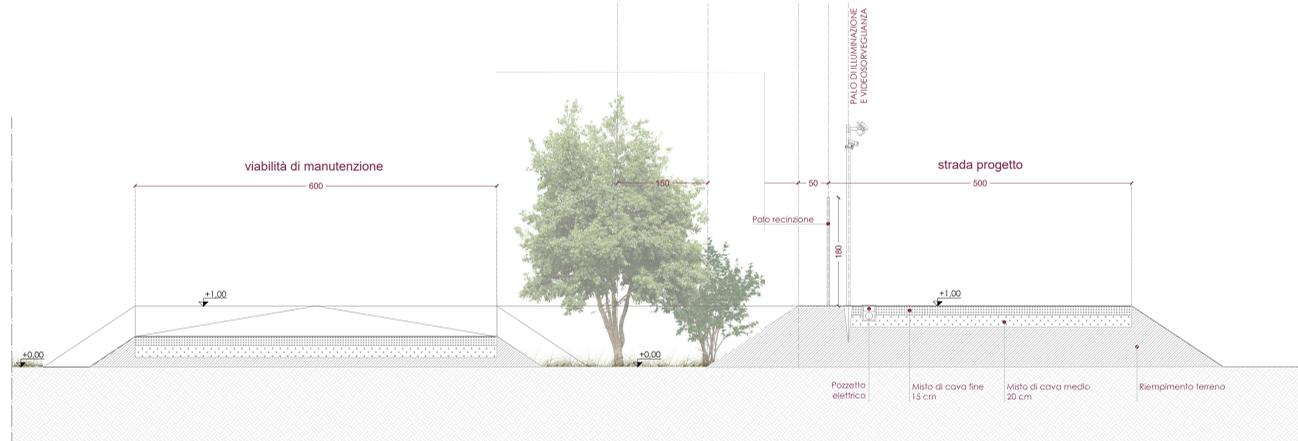

PROSPETTO-SEZIONE RECINZIONE scala 1:50




PARTICOLARE CANCELLO scala 1:50

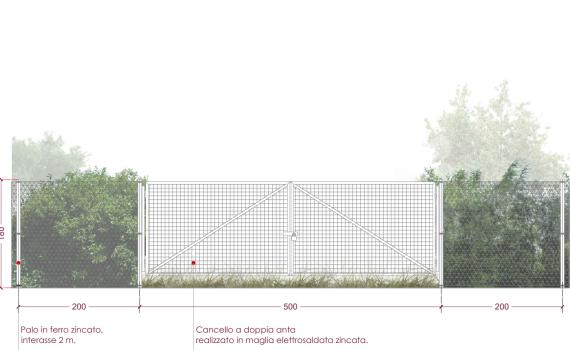



PARTICOLARE MITIGAZIONE scala 1:50



SEZIONE VIABILITA', MITIGAZIONE, RECINZIONE scala 1:100

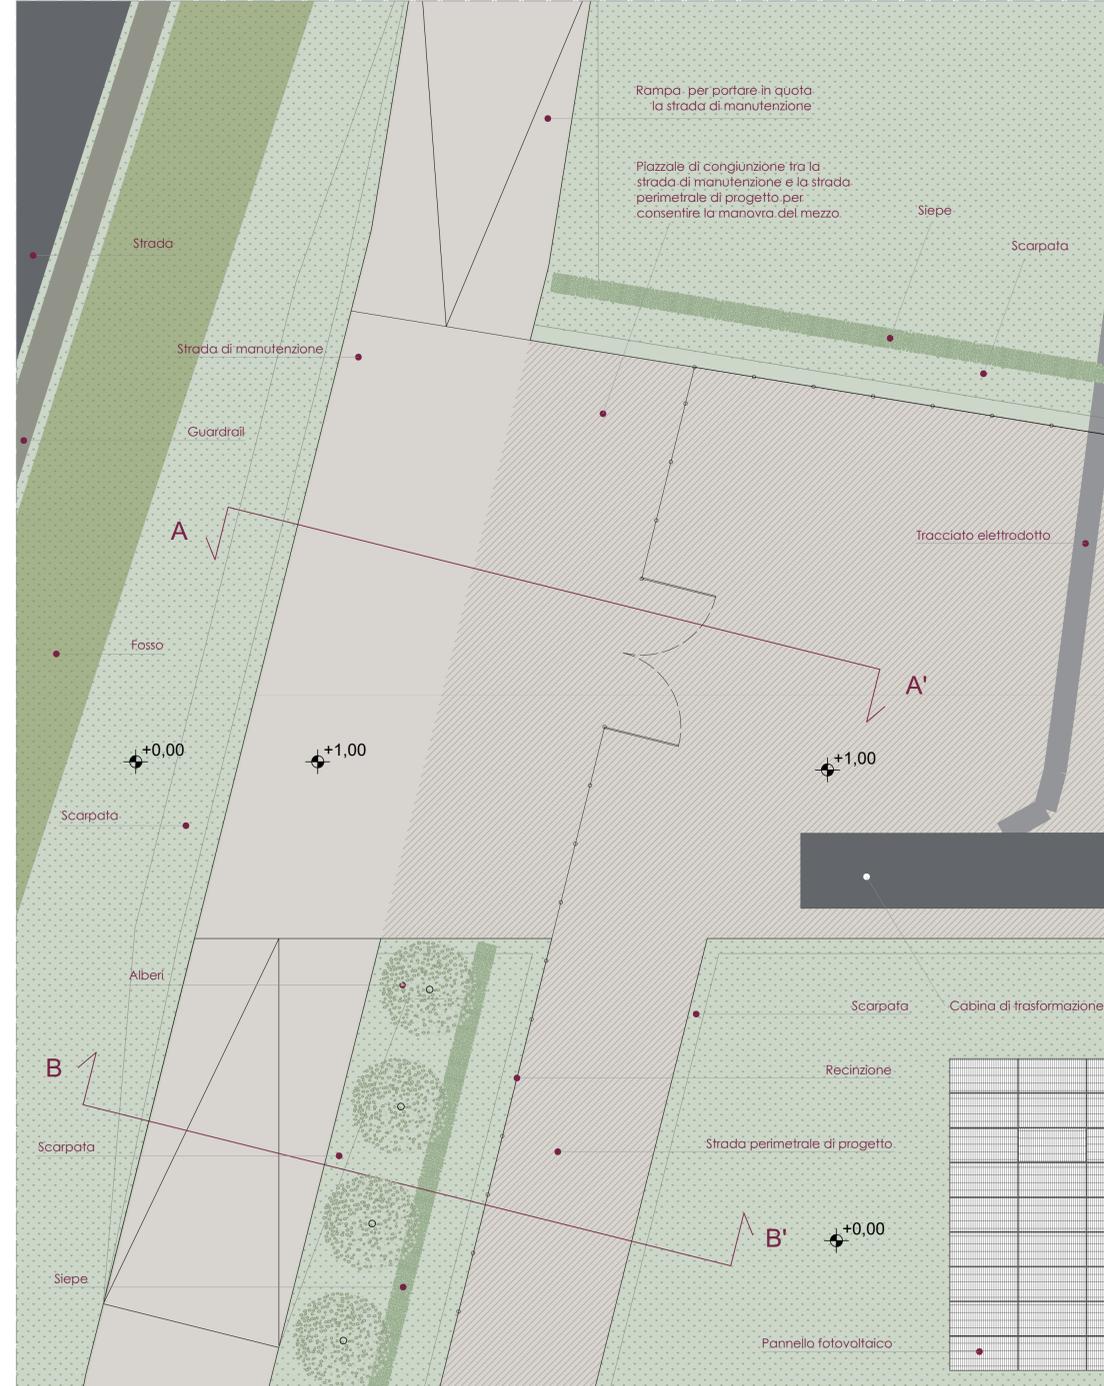

KEY PLAN CANCELLI scala 1:10,000

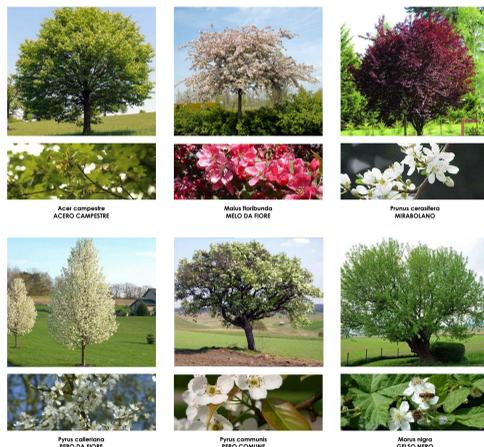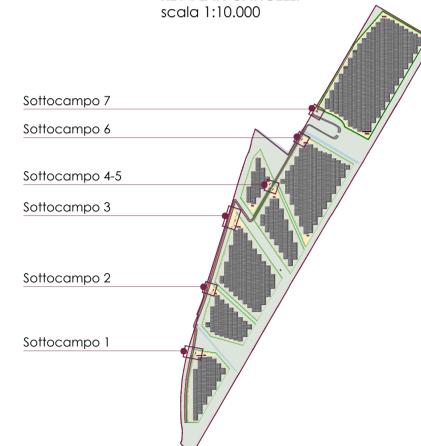

ARBUSTI DI PROGETTO

