Progetto Elettrico
Ing. Massimiliano Minorchio

Progetto Elettrico
Per. Ind. Massimo Ghesini
Ing. Francesco Piergiovanni

Progetto Linea Elettrica
Ing. Stelio Poli
Geom. Chiara Baldi
Geom. Valentina Cristofori

Ambiente
Ing. Roberta Mazzolani
Ing. David Negrini
Studio Associato Ne.Ma
Via Confine 24/a - 48018 Cervia (RA)
P.IVA 02658670394

Geologia e Acustica
Dott.ssa Giulia Bastia
Dott. Maurizio Castellari
Dott.ssa Marta Cristiani
CASTELLARI AMBIENTE

Progetto Strutturale
Ing. Gianluca Ruggi
FASSOCIATI SRL STP

Progetto Architettonico
Arch. Antonio Gasparri
Arch. Andrea Ricci Bitti

Collaboratori
Arch. Claudio Calamelli
Arch. Isabella Cevolani
Arch. Agnese Di Tirro
Arch. Beatrice Mari
Arch. Francesco Ricci Bitti
Arch. Valeria Tedaldi
Dott. Cristian Griguoli

A2 studio

COMUNE DI FERRARA

REALIZZAZIONE IMPIANTO FOTOVOLTAICO A TERRA SU TERRENO AGRICOLO DI POTENZA DI PICCO PARI A 31,41816 MWp E POTENZA NOMINALE PARI A 26,400 MW UBICATO IN PROSSIMITA' DELLA TANGENZIALE OVEST - SS 723 NEL COMUNE DI FERRARA

COMMITTENTE: **XC SOLAR SRL**
p.IVA 02700980390
Legale rappresentante: **Cristiano Vitali**
C.F. VTLCS167R26H199J

Firmato digitalmente da **Roberta Mazzolani**
O = Ordine degli Ingegneri della Provincia di Ravenna
C = IT

PROGETTISTA: Ingegnere **David Negrini**
C.F. NGRDVD72S09H199E
Ingegnera **Roberta Mazzolani**
C.F. MZZRRT81S45C265D

Firmato digitalmente da **david negrini**
O = Ordine degli Ingegneri della Provincia di Ravenna
C = IT

N. ELABORATO	ELABORATO
B14.2	PLANIMETRIA INVARIANZA IDRAULICA - SUD

SCALA	RIFERIMENTO PRATICA
1:1000	IMPIANTO EX CIVETTE
DATA	**REVISIONE**
02/11/2022	

General contractor
PROTESA A COMPANY OF SACMI
Protesa spa
Via Ugo la Malfa n.24 Imola 40026 (BO)
telefono 0542 644069 **mail** info@protesa.net **sito** www.protesa.net

Proprietà riservata. È vietata la riproduzione totale e parziale e/o la comunicazione a terzi del presente elaborato e calcolo ad esso relativo che non siano espressamente autorizzate.
In mancanza di rispetto gli interessati si riservano il diritto di procedere a termini di legge.

file Planimetria invarianza.dwg

LEGENDA

- linea elettrodotto
- cabina di trasformazione tipo 1
- cabina di trasformazione tipo 2
- cabina di smistamento e locale tecnico di servizio
- cancelli di accesso
- limite strada
- binari ferrovia
- massicciata binari del treno
- viabilità di manutenzione
- viabilità interna di progetto
- riempimento
- limite scarpata
- canali o scoli
- alberi
- siepe
- recinzione
- palo illuminazione e videosorveglianza di progetto
- linea elettrica esistente
- linea gas metano esistente
- confine catastale
- tubazioni scarico

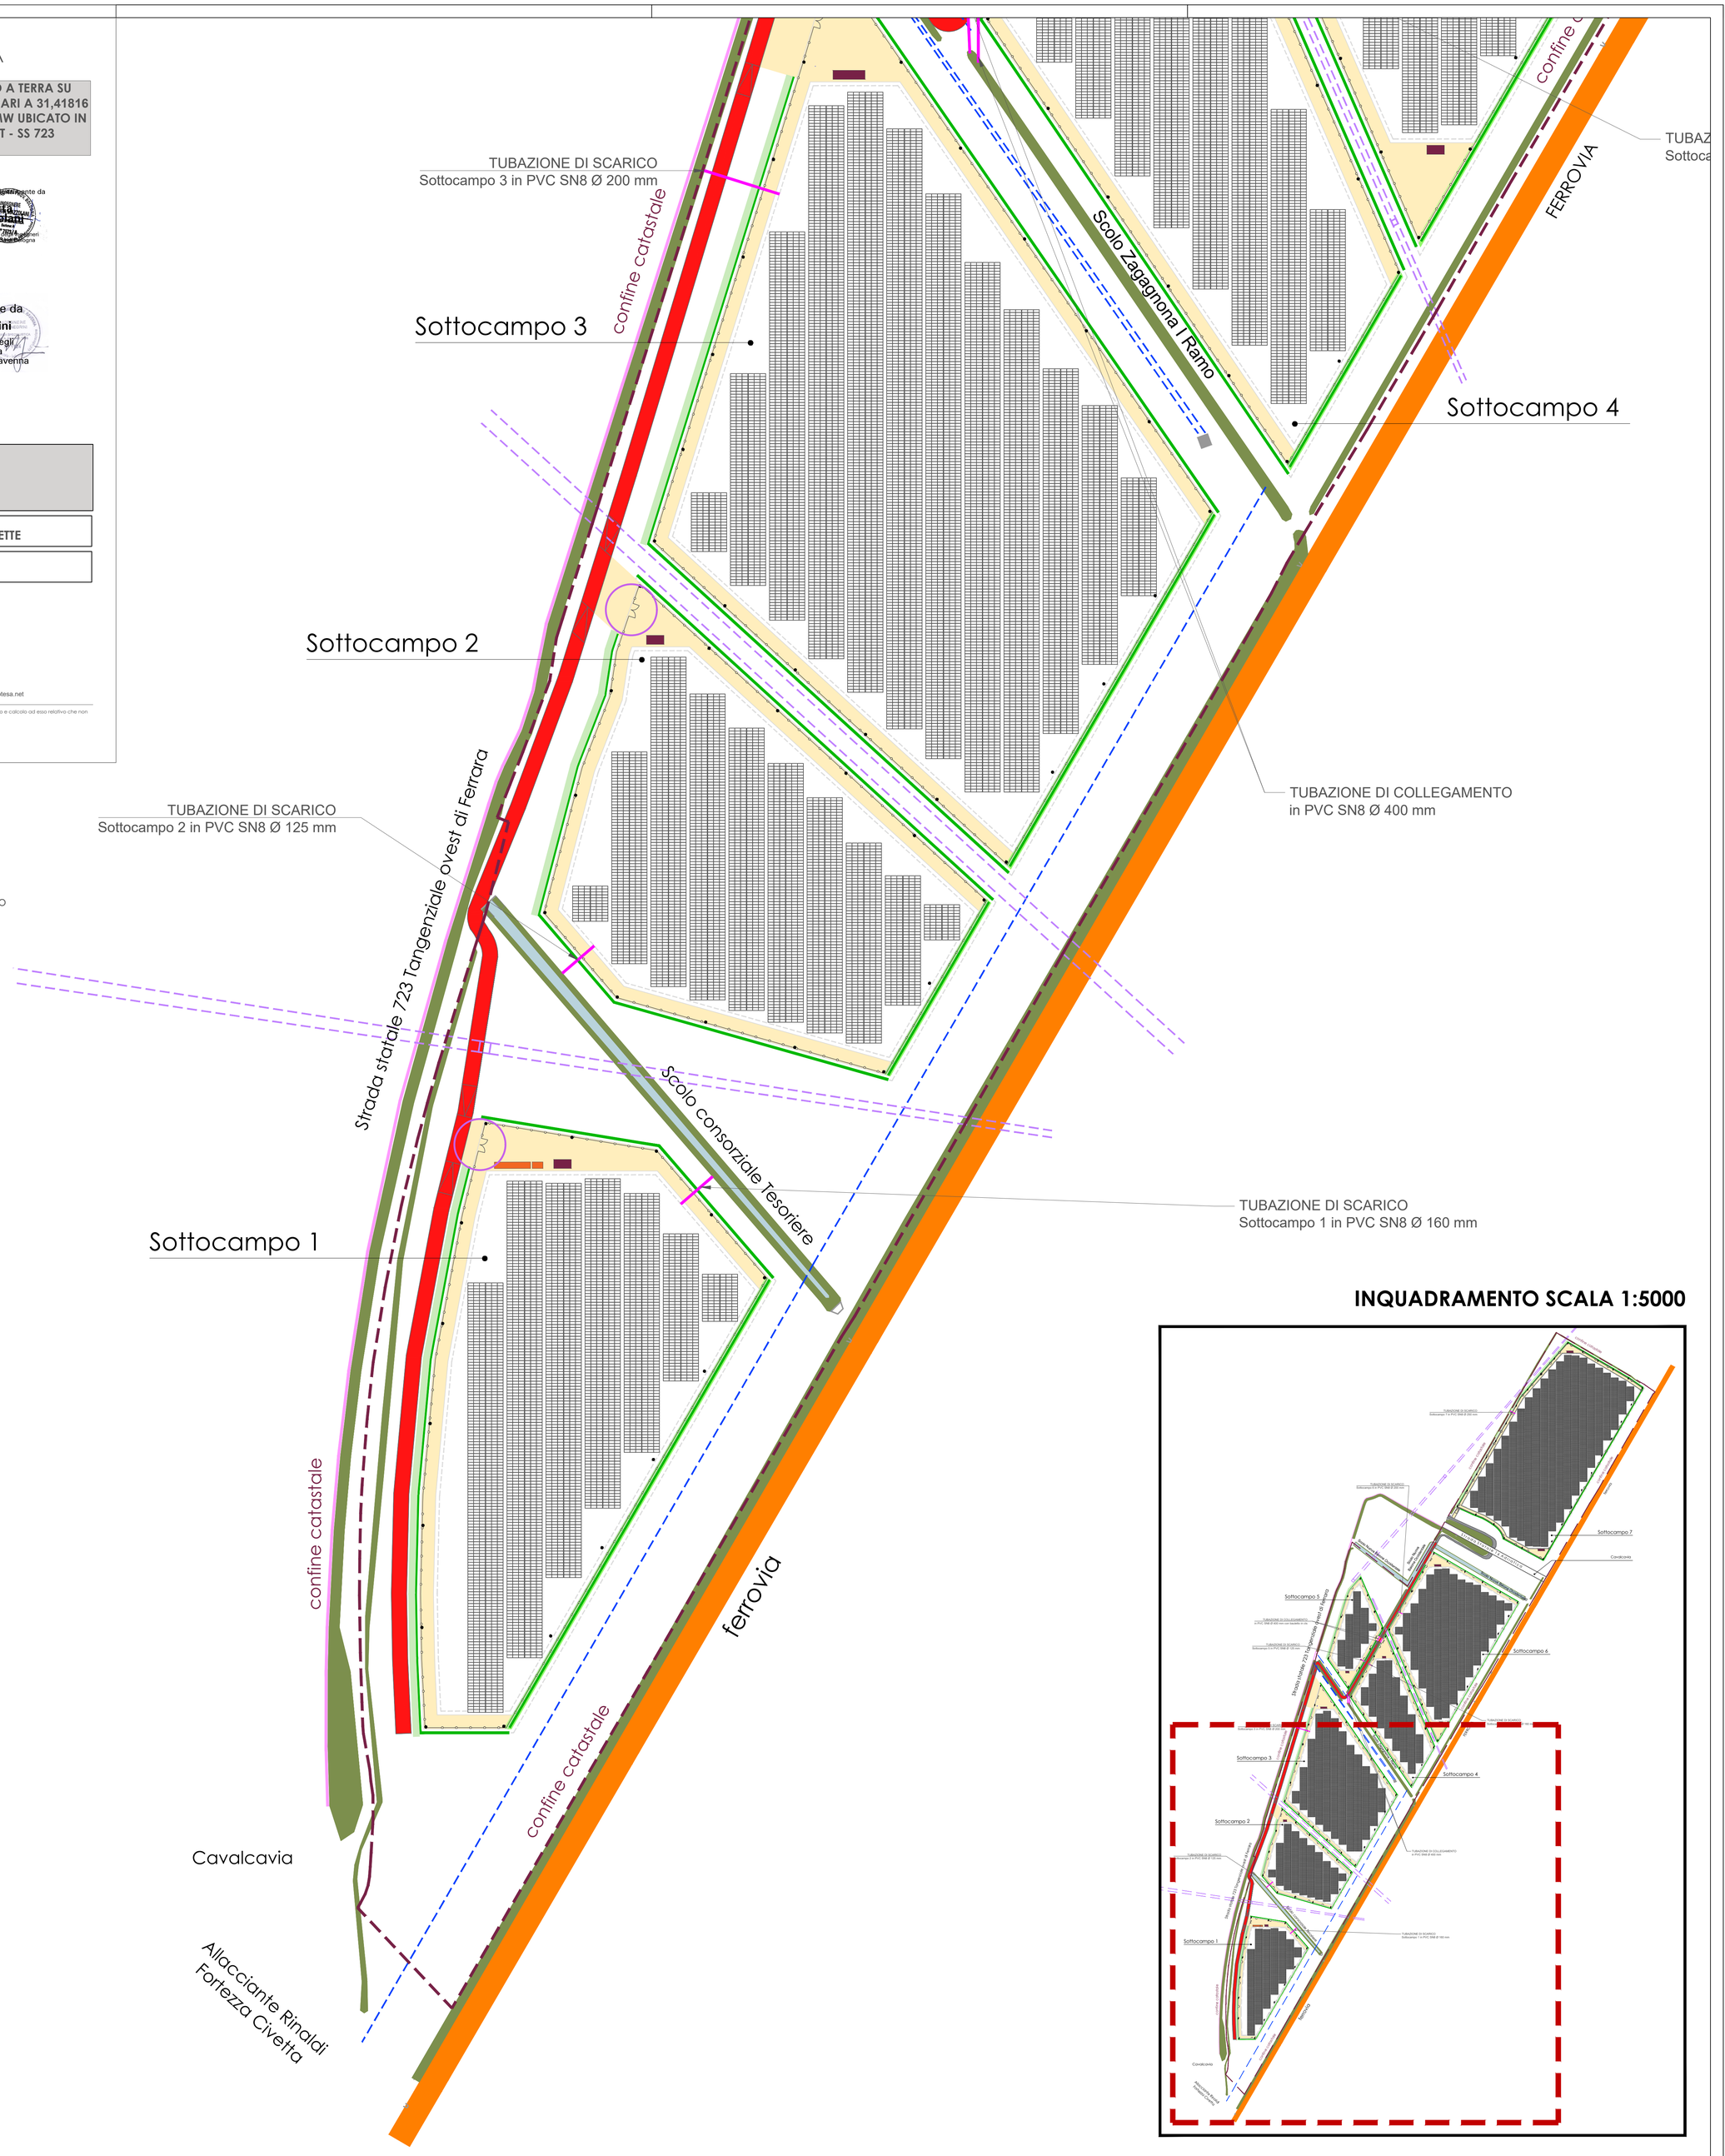

INQUADRAMENTO SCALA 1:5000