



COMUNE DI FERRARA

REALIZZAZIONE IMPIANTO FOTOVOLTAICO A TERRA SU TERRENO AGRICOLO DI POTENZA DI PICCO PARI A 31,41816 MWp E POTENZA NOMINALE PARI A 26,400 MW UBICATO IN PROSSIMITA' DELLA TANGENZIALE OVEST - SS 723 NEL COMUNE DI FERRARA

COMMITTENTE: XC SOLAR SRL
p.IVA 0270990291
Legale rappresentante: **Cristiano Vitali**
C.F. VULCSTGR26H199U

PROGETTISTA: Ingegnere David Negrini
C.F. NGRDVO7208H199E
Ingegnere Roberta Mazzolani
C.F. MZZRRB1545C265D

N. ELABORATO
B15
ELABORATO
SEZIONI INVARIANZA IDRAULICA

SCALA
1:200
RIFERIMENTO PRATICA
IMPIANTO EX CIVETTE


DATA
02/11/2022
REVISIONE

General contractor


PROTESA Protesa spa
Via Ugo la Malfa n.24 Imola 40026 (BO)
A COMPANY OF SACMI telefono 0542 644069 mail info@protesa.net sito www.protesa.net

Proprietà riservata. È vietata la riproduzione totale e parziale e/o la comunicazione a terzi del presente elaborato e calcolo ad esso relativo che non siano espressamente autorizzate.
In mancanza di riserbo gli interessati si riservano il diritto di procedere a termini di legge.
file Sezioni invarianza.dwg


SOTTOCAMPO 1 sezione A - A

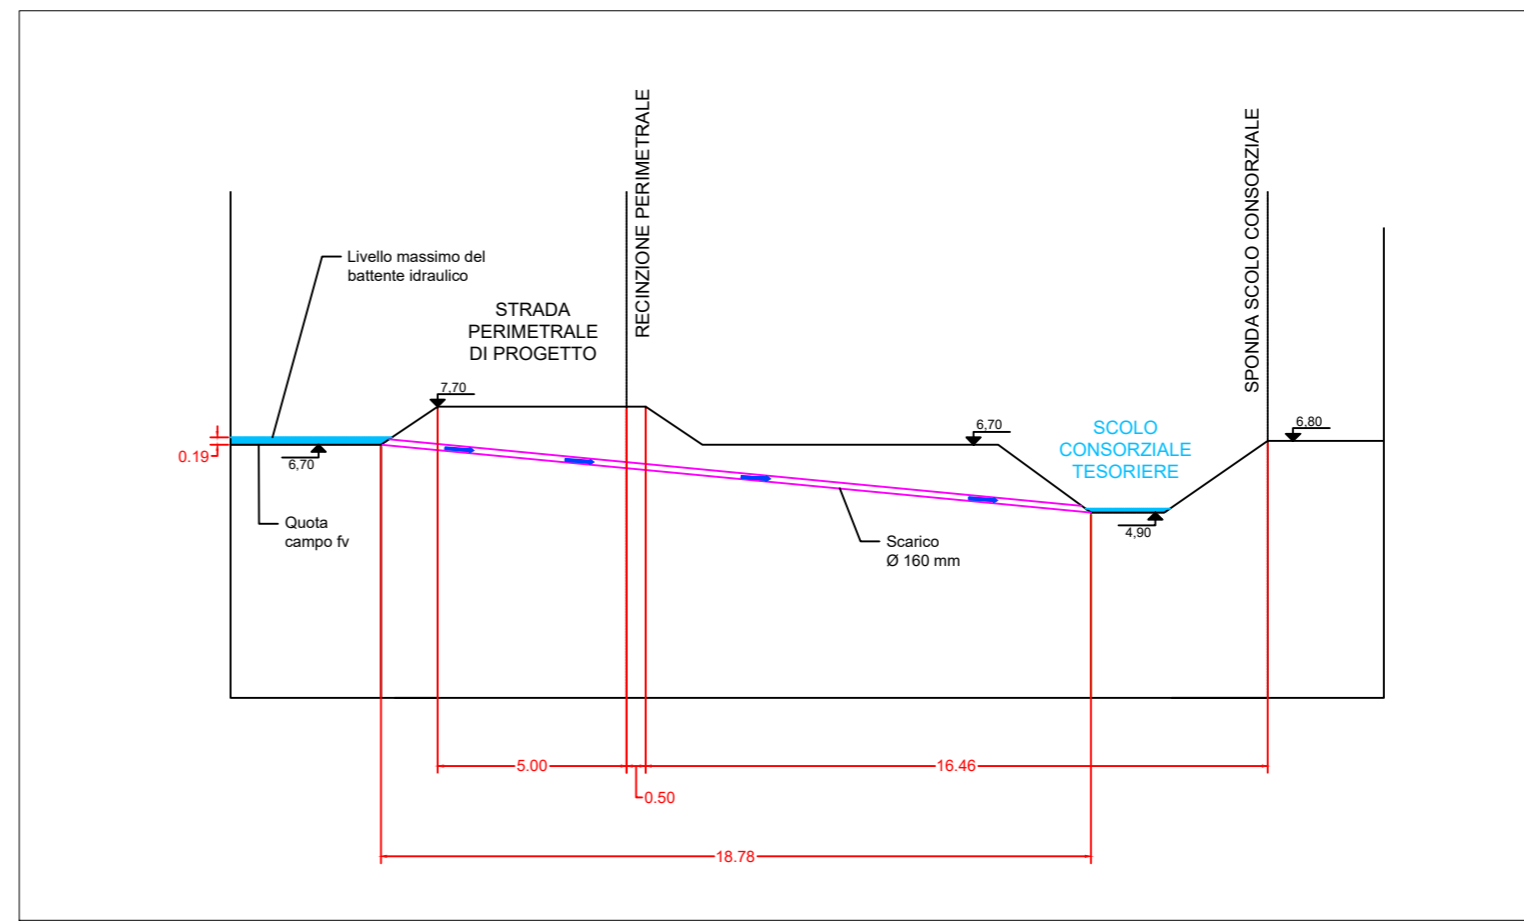


SOTTOCAMPO 2 sezione B - B

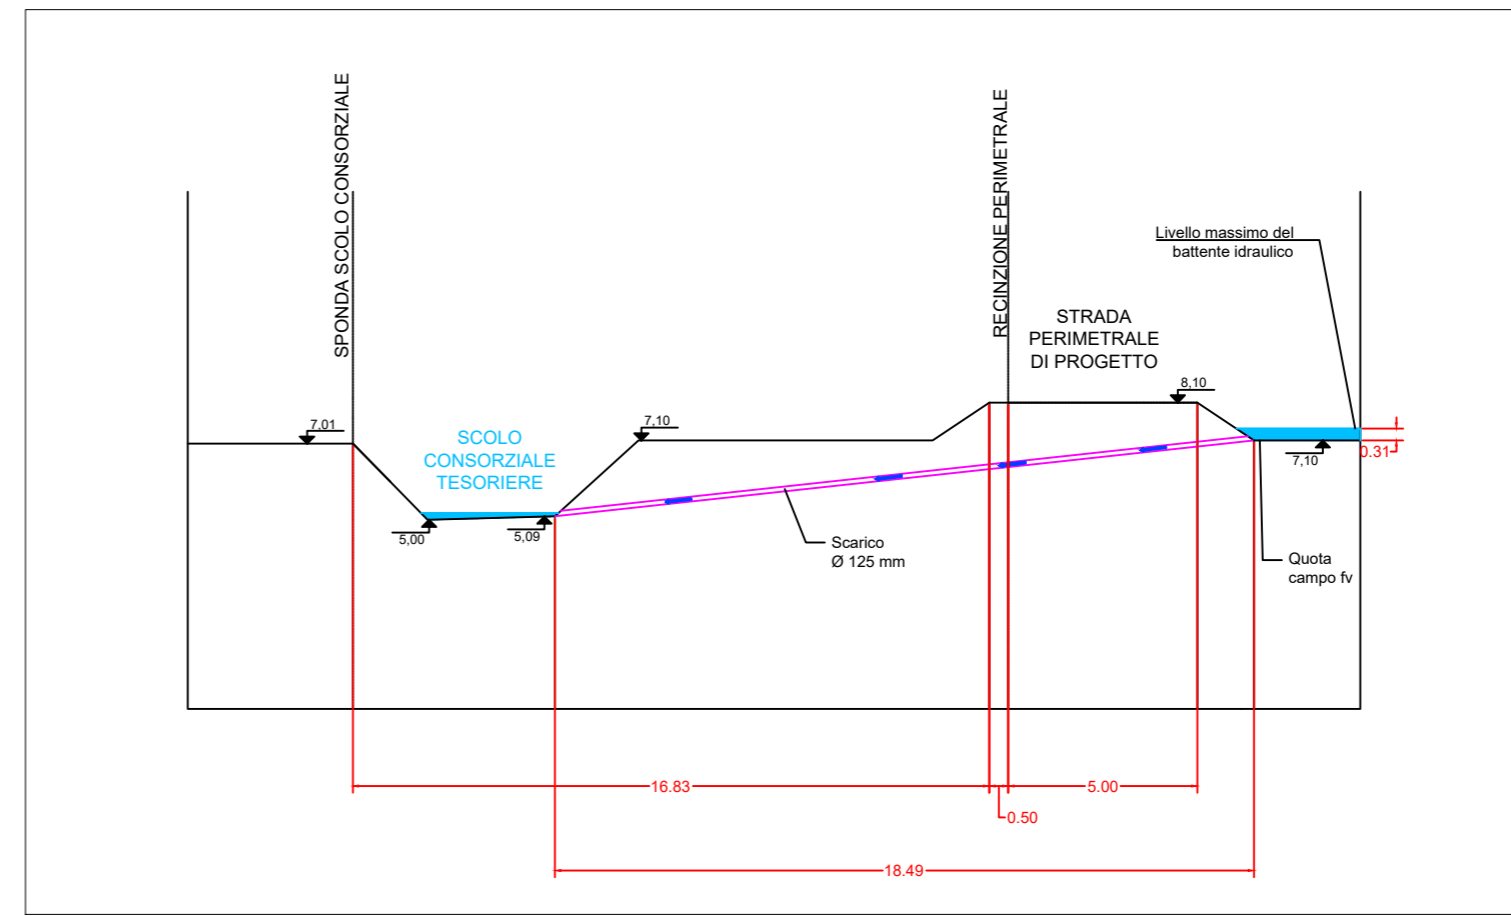

SOTTOCAMPO 3 sezione C - C

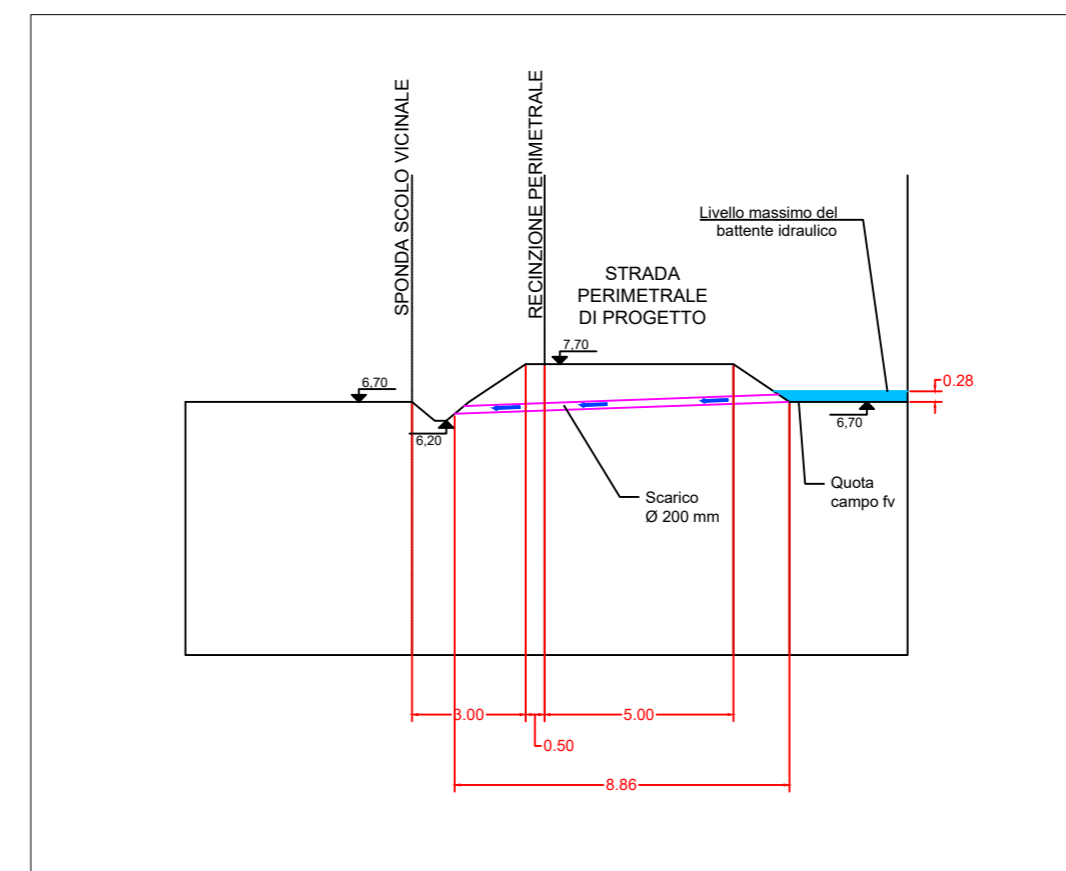


SOTTOCAMPO 4 e 5 sezione D - D

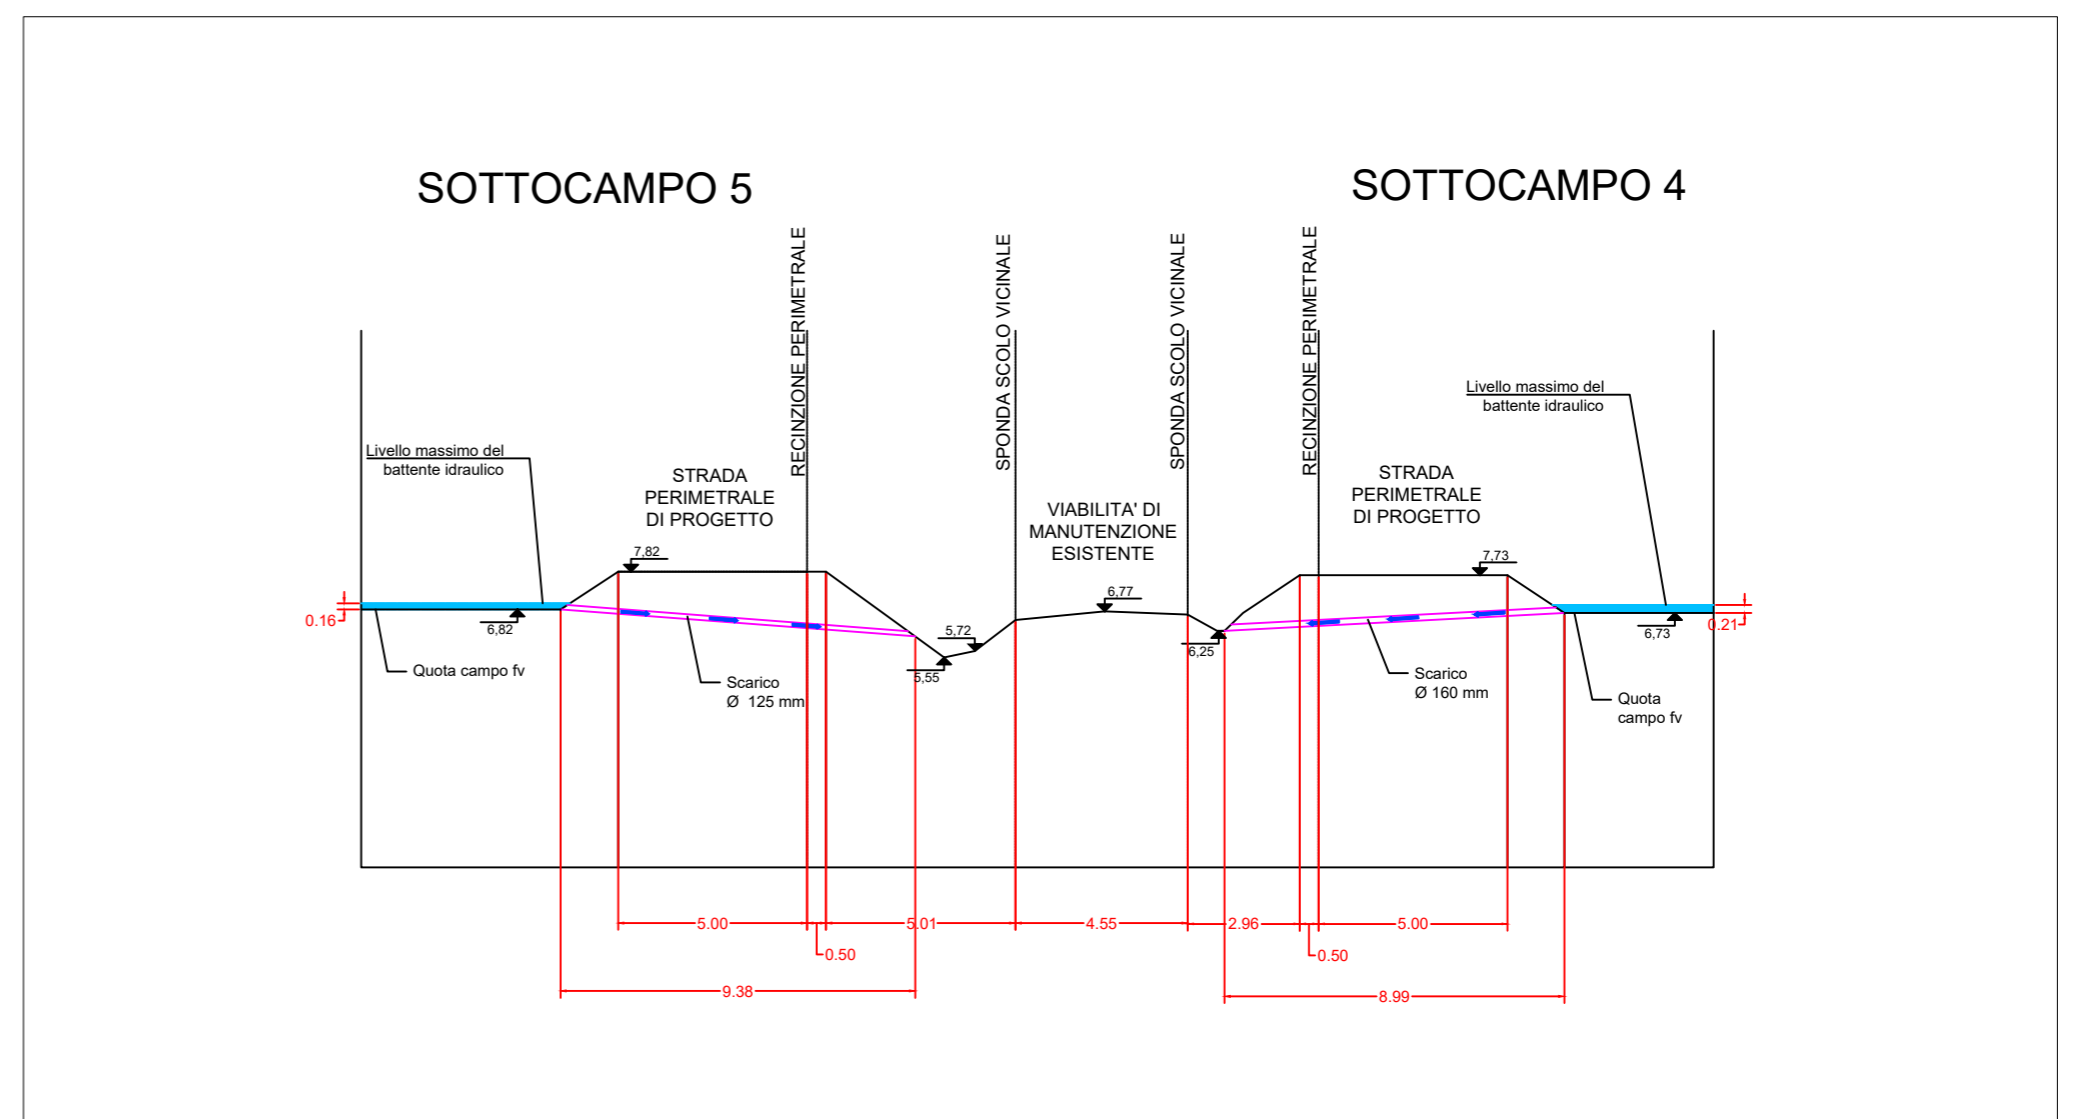

PLANIMETRIA GENERALE 1:5000



SOTTOCAMPO 6 sezione E - E

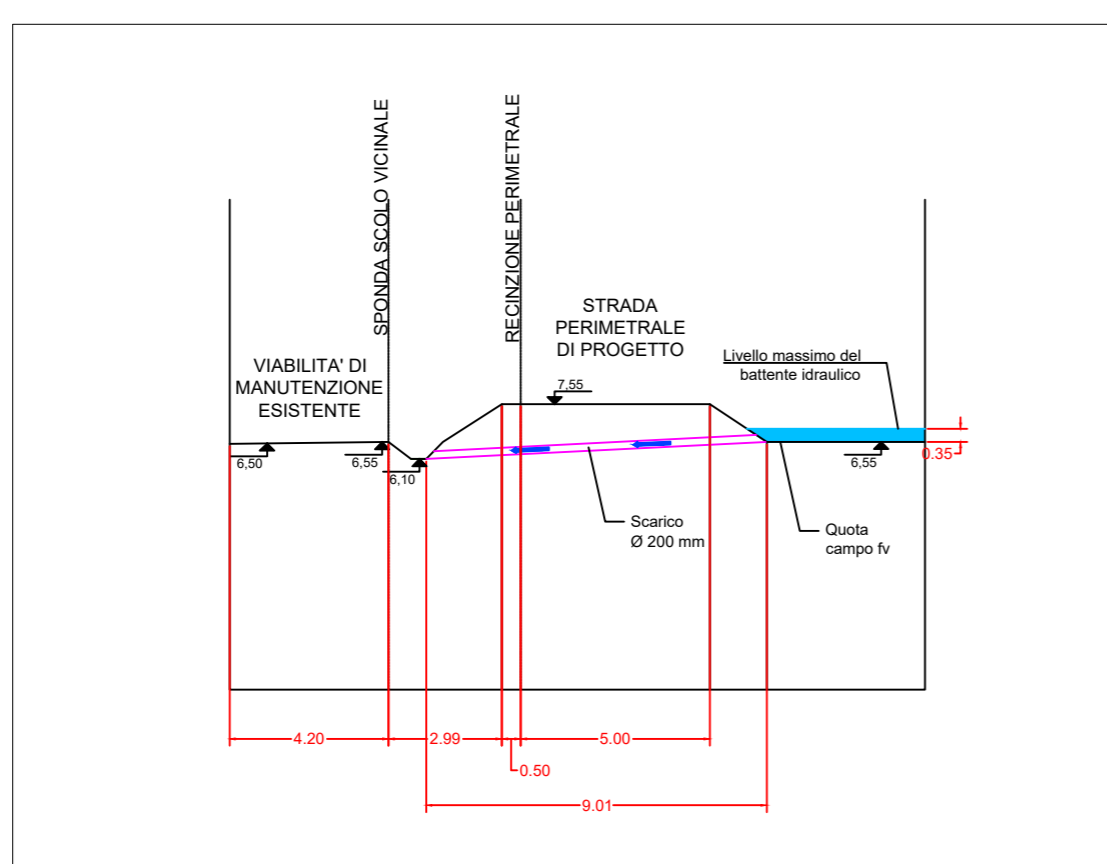

SOTTOCAMPO 7 sezione F - F

