

**REALIZZAZIONE IMPIANTO FOTOVOLTAICO A TERRA SU TERRENO AGRICOLO DI POTENZA DI PICCO PARI A 31,41816 MWp E POTENZA NOMINALE PARI A 26,400 MWp UBICATO IN PROSSIMITA' DELLA TANGENZIALE OVEST - SS 723 NEL COMUNE DI FERRARA**



COMMITENTE: **XC SOLAR SRL**  
p.IVA 02700980390  
Legale rappresentante: **Cristiano Vitali**  
C.F. VILCS167826H199U

PROGETTISTA: Architetto **Antonio Gasparri**  
C.F. GSPNTN44D08E289D

N. ELABORATO  
**B16**

ELABORATO  
**PIANTA, SEZIONI E PROSPETTI CABINA DI TRASFORMAZIONE TIPO 1**

SCALA  
**1:50**

RIFERIMENTO PRATICA  
**IMPIANTO EX CIVETTE**

DATA  
**30/10/2022**

REVISIONE

General contractor




**Protesa spa**  
Via Ugo la Malfa n.24 Imola 40026 (BO)  
telefono 0542 644069 mail info@protesa.net sito www.protesa.net


Proprietà riservata. È vietata la riproduzione totale e parziale e/o la comunicazione a terzi del presente elaborato e calcolo ad esso relativo che non siano espressamente autorizzate. In mancanza di rispetto gli interessati si riservano il diritto di procedere a termini di legge.

file CABINE.dwg


**CABINA TRASFORMAZIONE - LARGHEZZA 3,50m x LUNGHEZZA 12,50m**

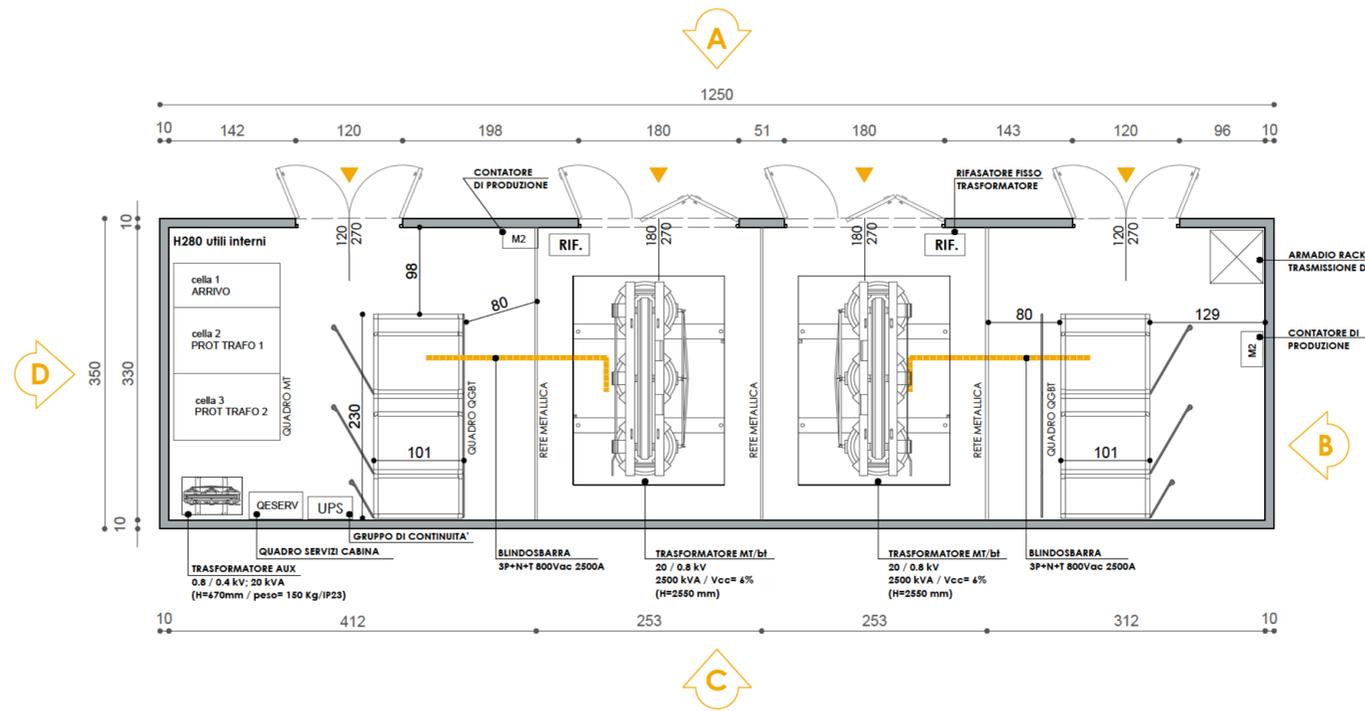


PIANTA CABINA

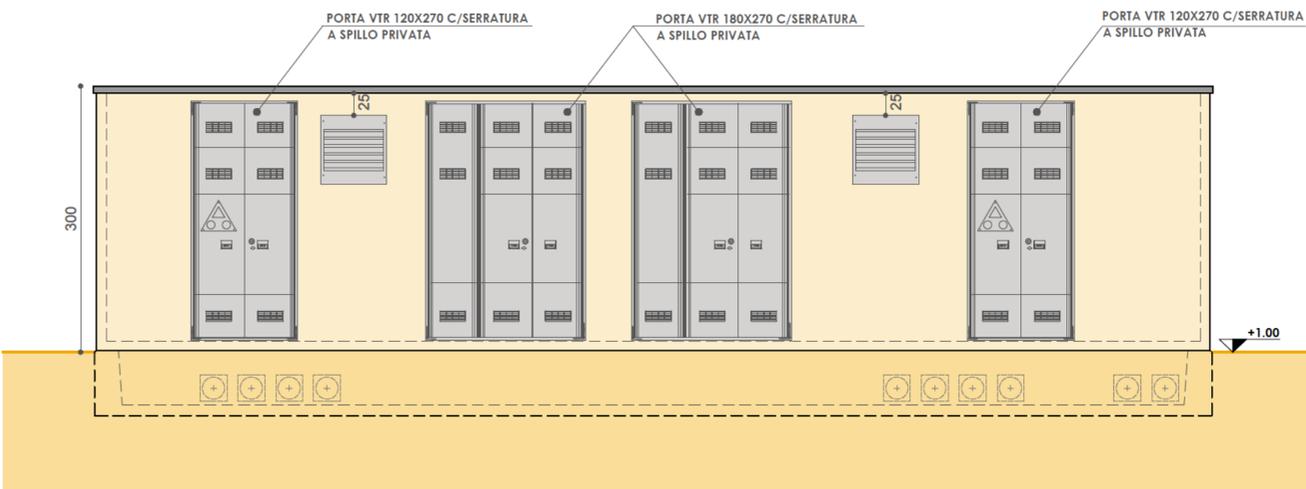


VISTA LATO A

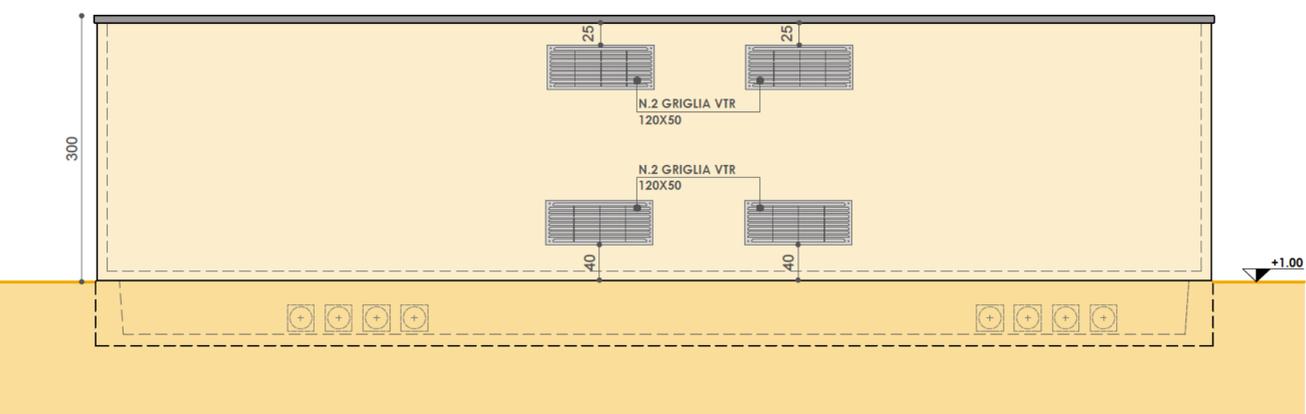


VISTA LATO C

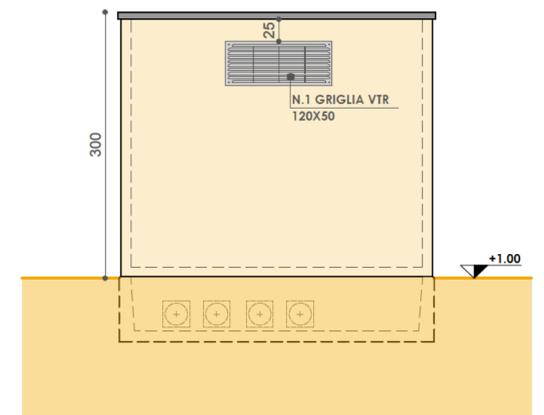

VISTA LATO B

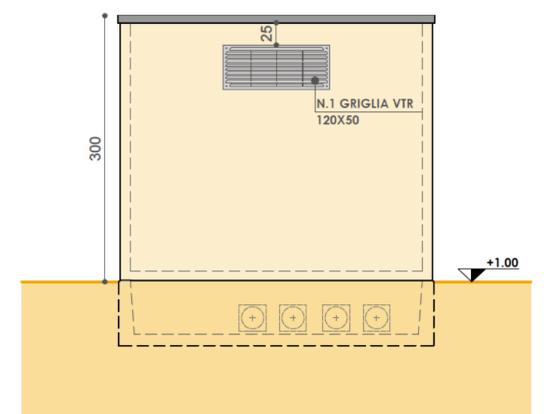

VISTA LATO D

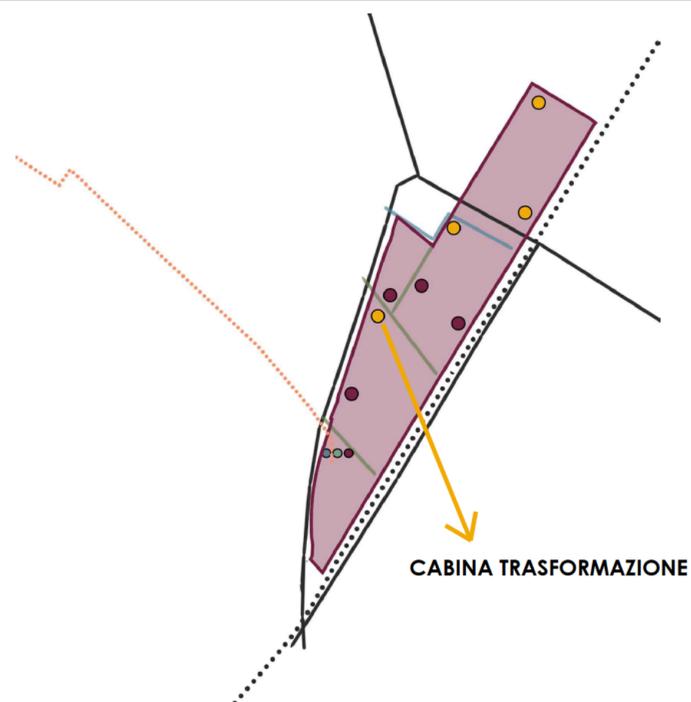

INQUADRAMENTO GENERALE