

COMUNE DI FERRARA

**REALIZZAZIONE IMPIANTO FOTOVOLTAICO A TERRA SU TERRENO AGRICOLO DI POTENZA DI PICCO PARI A 31,41816 MWp E POTENZA NOMINALE PARI A 26,400 MWp UBICATO IN PROSSIMITA' DELLA TANGENZIALE OVEST - SS 723 NEL COMUNE DI FERRARA**

**COMMITENTE:** XC SOLAR SRL  
 p.IVA 02702980390  
 Legale rappresentante: **Cristiano Vitali**  
 C.F. VILCS167826H199U

**PROGETTISTA:** Architetto **Antonio Gasparri**  
 C.F. GSPNT164208E289D


N. ELABORATO	ELABORATO
<b>B5</b>	<b>COROGRAFIA DI INQUADRAMENTO</b>
SCALA	RIFERIMENTO PRATICA
<b>1:20.000</b>	<b>IMPIANTO EX CIVETTE</b>
DATA	REVISIONE
<b>30/10/2022</b>	

General contractor

**PROTESA** Protesa spa  
 Via Ugo la Motta n.24 Imola 40026 (BO)  
 telefono 0542 644069 mail info@protesa.net sito www.protesa.net

Proprietà riservata. È vietata la riproduzione totale e parziale e/o la comunicazione a terzi del presente elaborato e calcolo ad esso relativo che non siano espressamente autorizzate.  
 In mancanza di rispetto gli interessi si riservano il diritto di procedere a termini di legge.

file B5.dwg

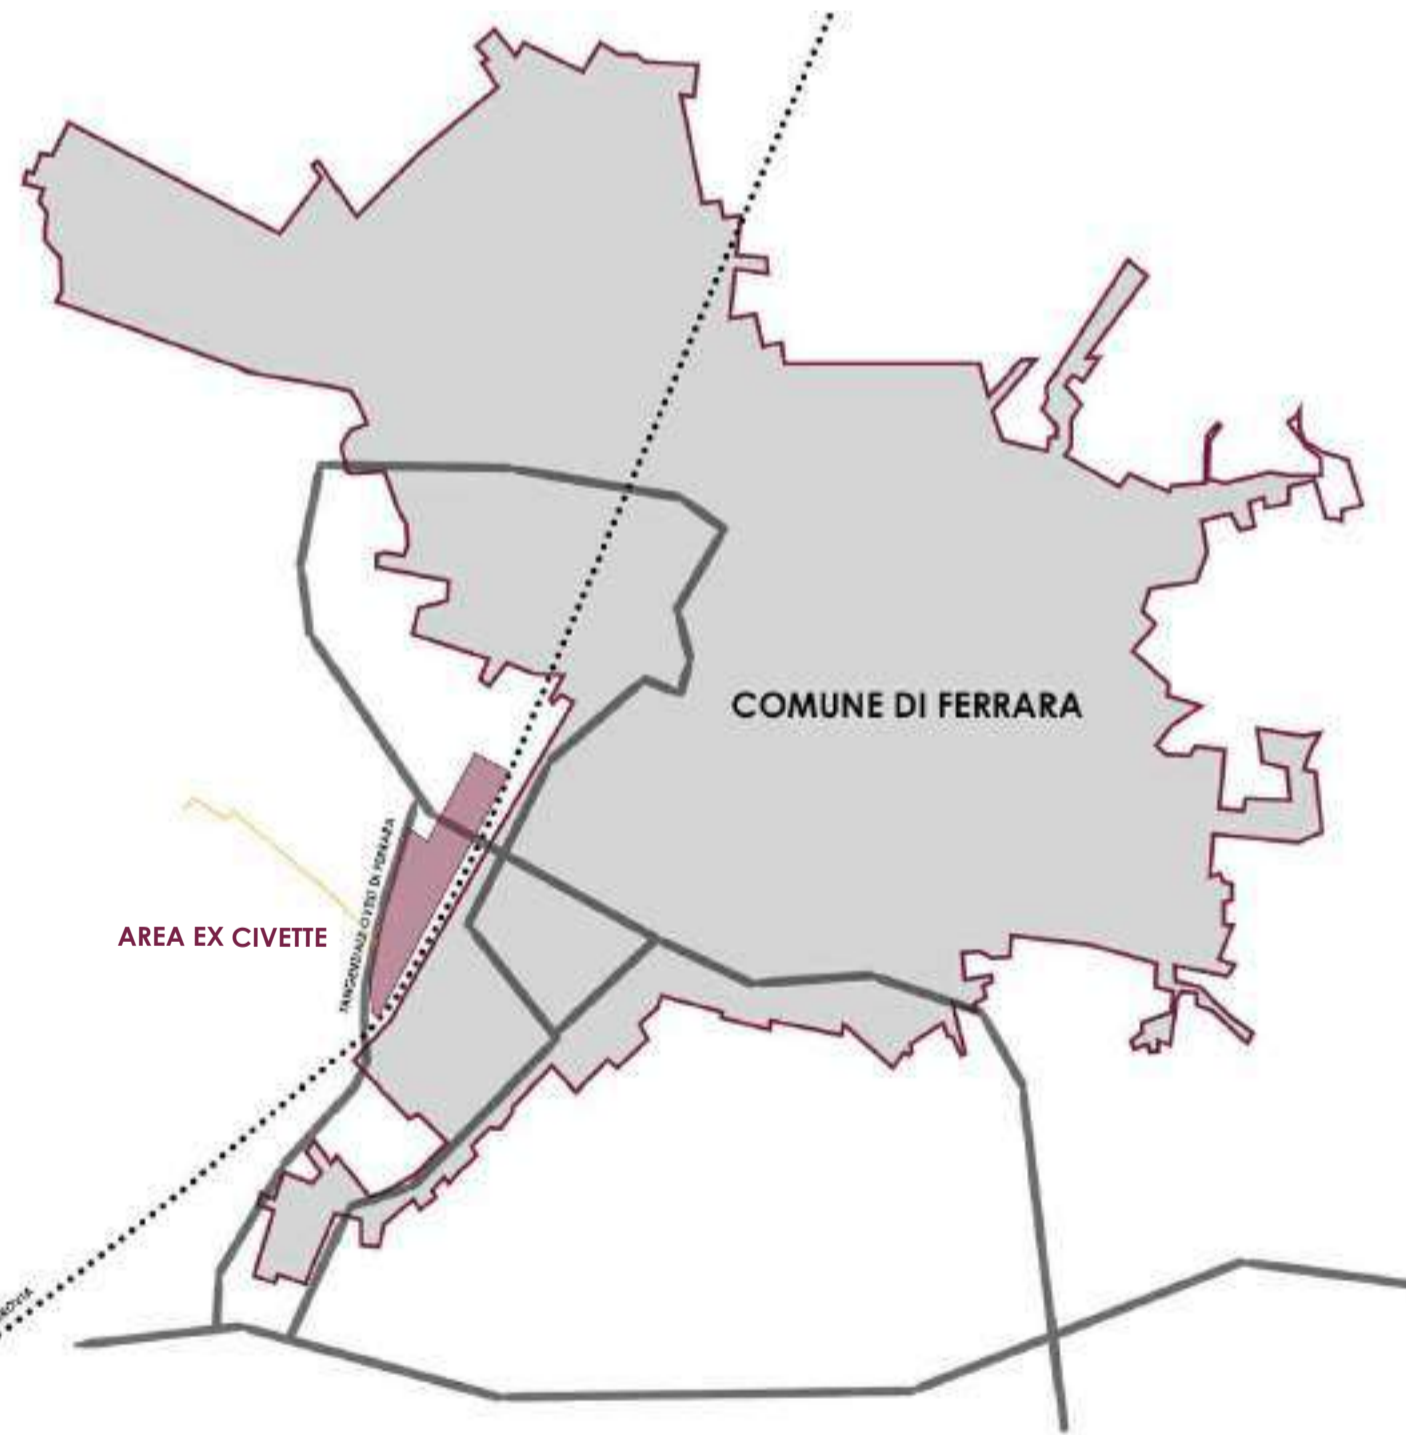

**LEGENDA**

	Superficie occupata da impianto FV
	Elettrodotto

**COROGRAFIA DI INQUADRAMENTO SCALA 1:20.000**

