

**REALIZZAZIONE IMPIANTO FOTOVOLTAICO A TERRA SU TERRENO AGRICOLO DI POTENZA DI PICCO PARI A 31,41816 MWp E POTENZA NOMINALE PARI A 26,400 MWp UBICATO IN PROSSIMITA' DELLA TANGENZIALE OVEST - SS 723 NEL COMUNE DI FERRARA**

N. ELABORATO  
**B6.1**  
ELABORATO  
**PLANIMETRIA CATASTALE PERCORSO ELETTRODOTTO**

SCALA  
varie  
RIFERIMENTO FRANCA  
**IMPIANTO EX CIVETTE**  
DATA  
**30/10/2022**  
REVISIONE


**LEGENDA**

- Superficie occupata da impianto FV
- Elettrodotto
- Interferenza risolta con TOC


**PLANIMETRIA CATASTALE IMPIANTO FOTOVOLTAICO SCALA 1:2500**



**INTERFERENZA RISOLTA CON TOC\_SCALA 1:500**

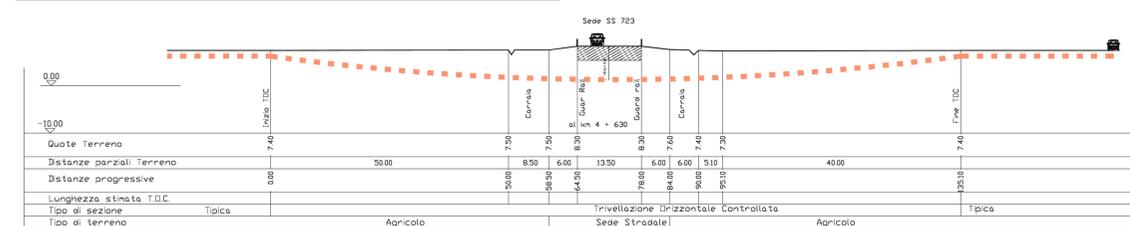

**DETTAGLIO: SEZIONE TIPICA TRATTO AB E CD\_SCALA 1:10**

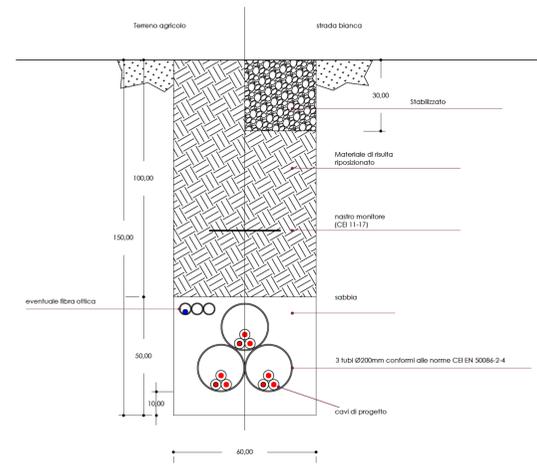

**DETTAGLIO: SEZIONE TRIVELLAZIONE ORIZZONTALE CONTROLLATA TRATTO CD\_SCALA 1:10**

