

PLANIMETRIA CATASTALE IMPIANTO FOTOVOLTAICO SCALA 1:2500

COMUNE DI FERRARA

REALIZZAZIONE IMPIANTO FOTOVOLTAICO A TERRA SU TERRENO AGRICOLO DI POTENZA DI PICCO PARI A 31,41816 MWp E POTENZA NOMINALE PARI A 26,400 MWp UBICATO IN PROSSIMITA' DELLA TANGENZIALE OVEST - SS 723 NEL COMUNE DI FERRARA

COMMITENTE: **XC SOLAR SRL**
 p.NVA 02702980390
 Legale rappresentante: **Cristiano Vitali**
 C.F. VILCS1672241199U

PROGETTISTA: **Architetto Antonio Gasparri**
 C.F. GSPN164008209D

N. ELABORATO **B6.2** ELABORATO **PLANIMETRIA CATASTALE IMPIANTO FOTOVOLTAICO**

SCALA **1:2500** RIFERIMENTO PRATICA **IMPIANTO EX CIVETTE**

DATA **30/10/2022** REVISIONE

General contractor

PROTESA Protesa spa
 Via Ugo la Malfa n.24 Imola 40026 (BO)
 telefono 0542 644069 mail info@protesa.net sito www.protesa.net

Proprietà riservata. È vietata la riproduzione totale e parziale e/o la comunicazione a terzi del presente elaborato e calcolo ad esso relativo che non siano espressamente autorizzate. In mancanza di rispetto gli interessati si riservano il diritto di procedere a termini di legge.
 file B6.dwg

Progetto stallo di connessione
 Ing. Massimiliano Minorchio

Progetto Elettrico
 Per. Ind. Massimo Gheslini
 Ing. Francesco Piergiovanni



Progetto Linea Elettrica
 Geom. Stello Poll
 Ing. Chiara Baldi
 Geom. Valentina Cristofari



Ambiente
 Ing. Roberta Mazzolani
 Ing. David Negrini
 Studio Associato Ne.Ma
 Ingegneria Ambientale - Scienza
 Via Gualfieri 24/A - 40013 Gerra (RA)
 P.IVA 0265070794

Geologia e Acustica
 Dott.ssa Giulia Bastia
 Dott. Maurizio Castellari
 Dott.ssa Maria Cristina




Progetto Strutturale
 Ing. Gianluca Ruggi



Progetto Architettonico
 Arch. Antonio Gasparri
 Arch. Andrea Ricci Bitti

Collaboratori
 Arch. Isabella Cevalani
 Arch. Martina Corlesi
 Arch. Agnese Di Tiro
 Arch. Beatrice Mari
 Arch. Francesco Ricci Bitti
 Arch. Valeria Tedakli
 Arch. Cecilia Veniesi
 Dott. Cristian Criguoli

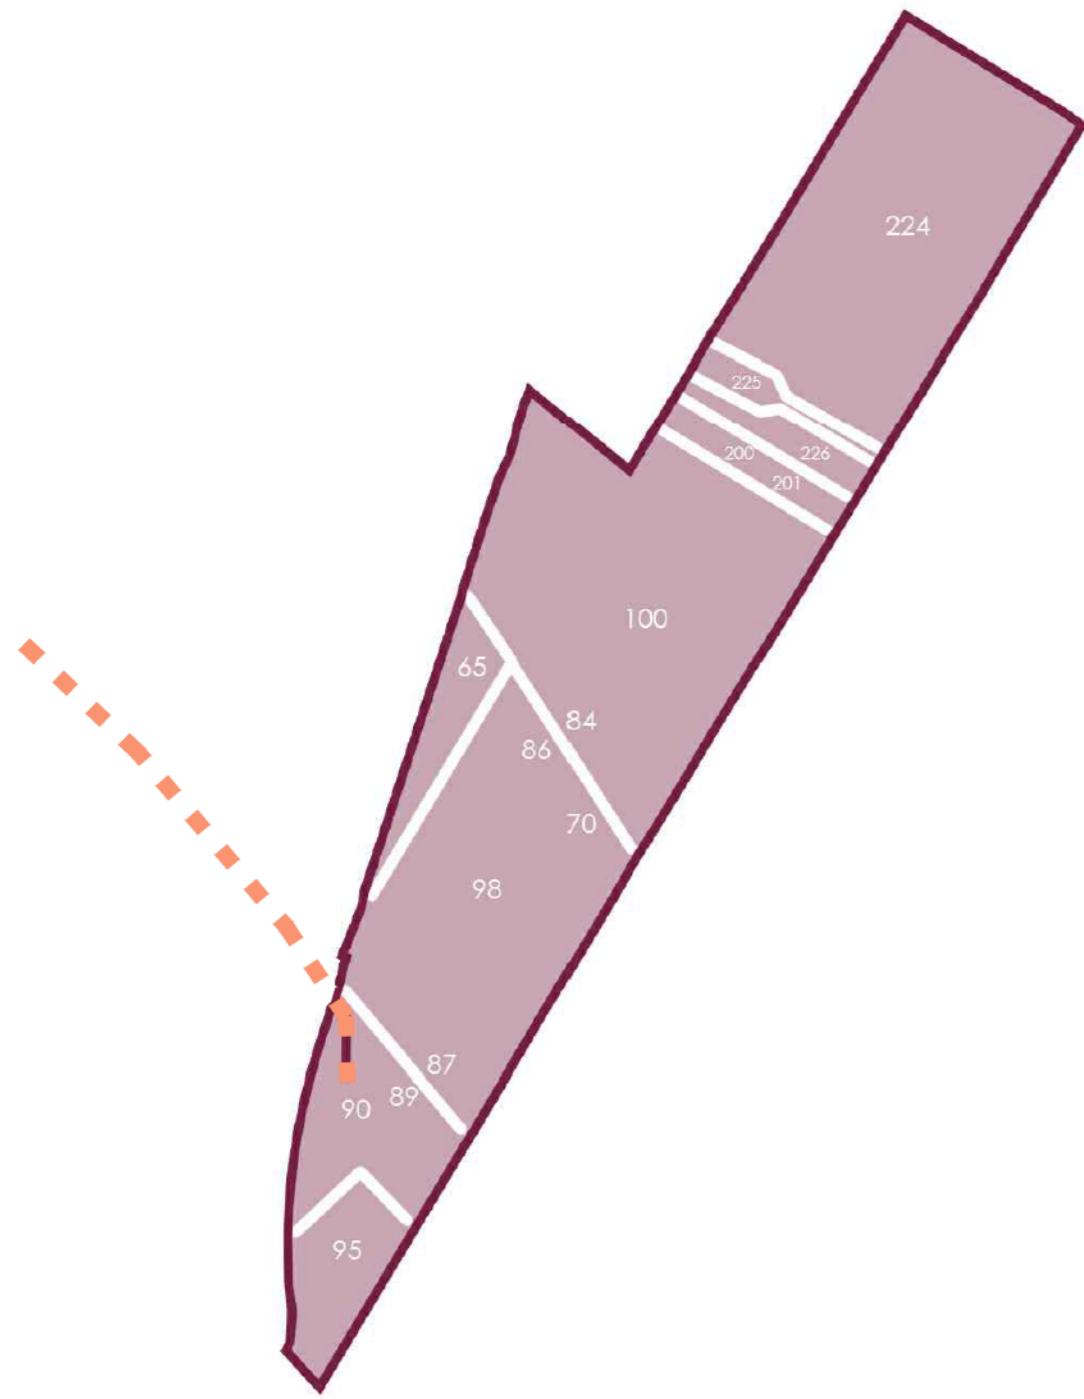

PIANO PARTICELLARE AREA DI PROGETTO

COMUNE	FOGLIO	MAPPALE	INTERO/PARTE	AREA	PROPRIETA'
Ferrara	159	224	intero	9,39 Ha	Ex Civette s.r.l.
Ferrara	159	225	intero	0,58 Ha	Ex Civette s.r.l.
Ferrara	159	226	intero	0,69 Ha	Ex Civette s.r.l.
Ferrara	159	200	intero	0,16 Ha	Ex Civette s.r.l.
Ferrara	159	201	intero	0,92 Ha	Ex Civette s.r.l.
Ferrara	191	100	intero	10,46 Ha	Ex Civette s.r.l.
Ferrara	191	70	intero	0,003 Ha	Ex Civette s.r.l.
Ferrara	191	86	intero	0,02 Ha	Ex Civette s.r.l.
Ferrara	191	84	intero	0,03 Ha	Ex Civette s.r.l.
Ferrara	191	98	intero	7,93 Ha	Ex Civette s.r.l.
Ferrara	191	87	parte	0,06 Ha	Ex Civette s.r.l.
Ferrara	191	89	parte	0,05 Ha	Ex Civette s.r.l.
Ferrara	191	90	intero	2,72 Ha	Ex Civette s.r.l.
Ferrara	191	95	intero	1,69 Ha	Ex Civette s.r.l.
Ferrara	190	65	intero	1,57 Ha	Ex Civette s.r.l.