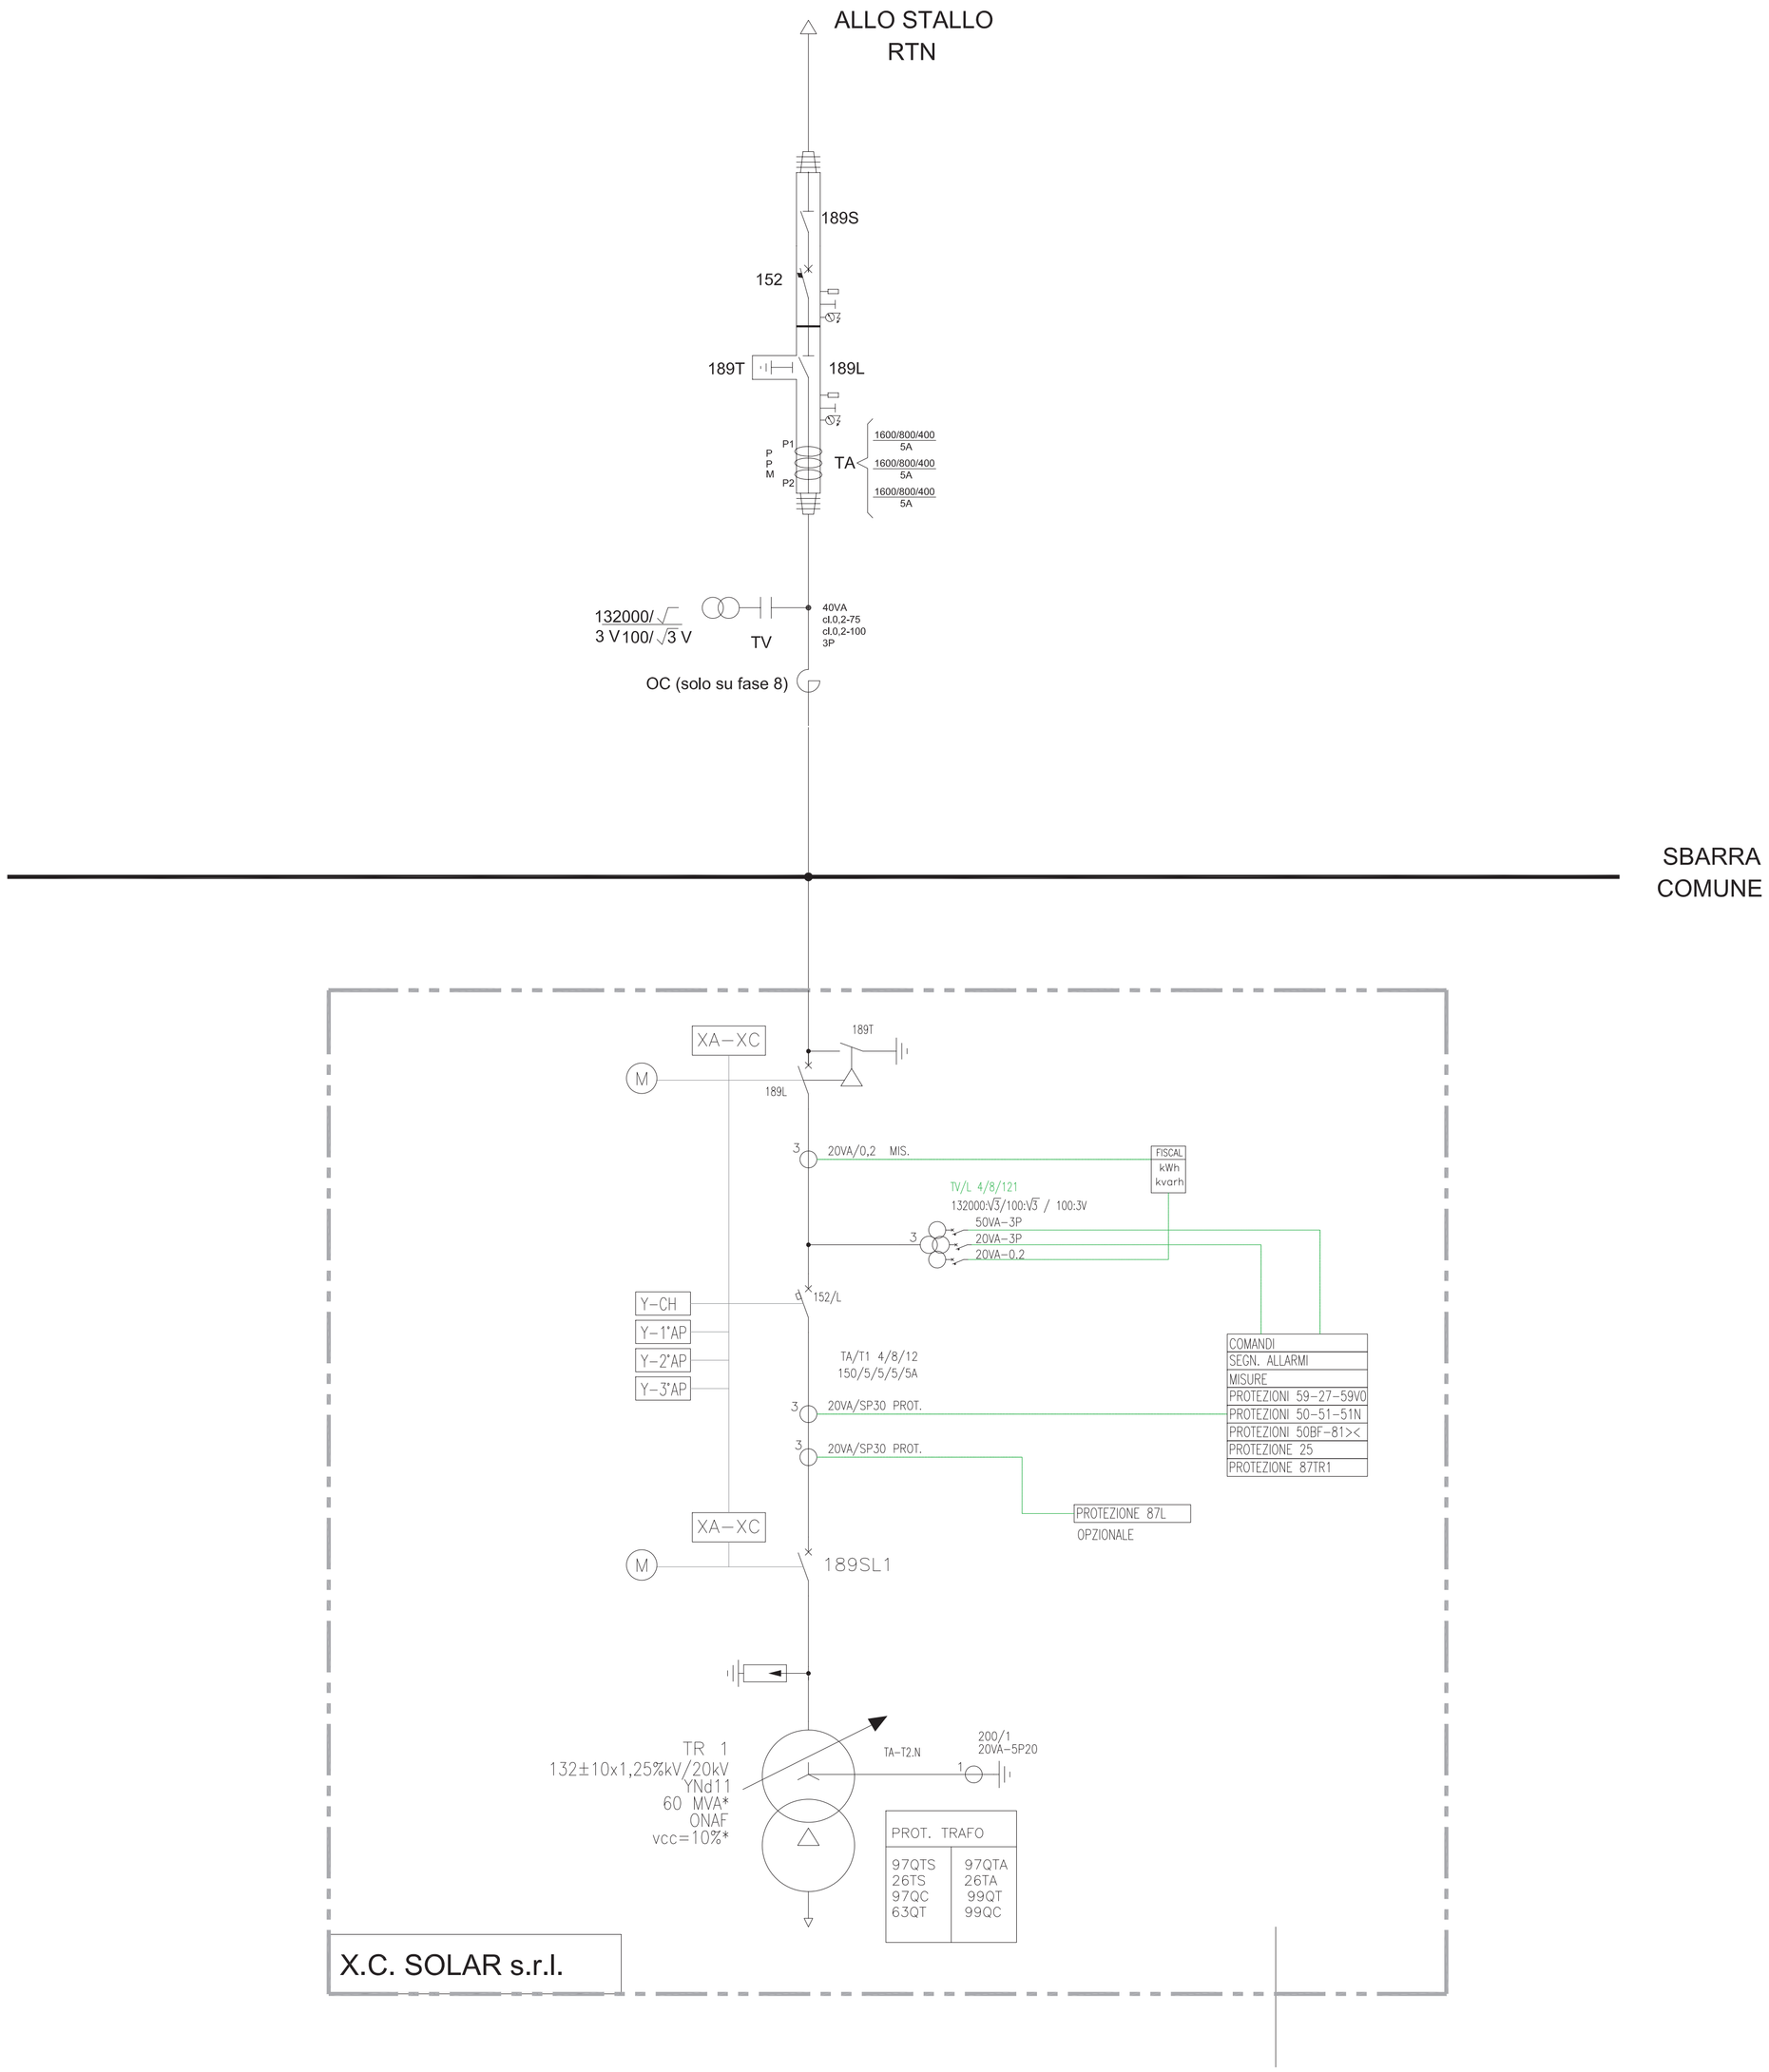

Firmato digitalmente da
MINORCHIO
MASSIMILIANO
C: IT

Progetto stallo di connessione
Ing. Massimiliano Minorchio

INGEGNERIA INTEGRATA

Progetto Elettrico
Per. Ind. Massimo Ghesini
Ing. Francesco Piergiovanni

Progetto Linea Elettrica
Geom. Stelio Poli
Ing. Chiara Baldi
Geom. Valentina Cristofori

Ambiente
Ing. Roberta Mazzolani
Ing. David Negrini

Geologia e Acustica
Dott.ssa Giulia Bastia
Dott. Maurizio Castellari
Dott.ssa Marta Cristiani

Progetto Strutturale
Ing. Gianluca Ruggi

Progetto Architettonico
Arch. Antonio Gasparri
Arch. Andrea Ricci Bitti

Collaboratori
Arch. Isabella Cevolani
Arch. Martina Cortesi
Arch. Agnese Di Tirro
Arch. Beatrice Mari
Arch. Francesco Ricci Bitti
Arch. Valeria Tedaldi
Arch. Cecilia Venieri
Dott. Cristian Griguoli

A2 studio

COMUNE DI FERRARA

REALIZZAZIONE IMPIANTO FOTOVOLTAICO A TERRA SU TERRENO AGRICOLO DI POTENZA DI PICCO PARI A 31,41816 MWp E POTENZA NOMINALE PARI A 26,400 MWp UBICATO IN PROSSIMITA' DELLA TANGENZIALE OVEST - SS 723 NEL COMUNE DI FERRARA

COMMITTENTE: **XC SOLAR SRL**
p.IVA 02700980390
Legale rappresentante: **Cristiano Vitali**
C.F. VTLCST67R26H199U

PROGETTISTA: Ingegnere **Massimiliano Minorchio**
C.F. MNRMSM76T17L407L

N. ELABORATO	ELABORATO
D5	**SCHEMA UNIFILARE IMPIANTO UTENTE**

SCALA	RIFERIMENTO PRATICA
1:1000	IMPIANTO EX CIVETTE
DATA	**REVISIONE**
30/10/2022	

General contractor

Protesa spa
Via Ugo la Malfa n.24 Imola 40026 (BO)
telefono 0542 644069 **mail** info@protesa.net **sito** www.protesa.net

Proprietà riservata. È vietata la riproduzione totale e parziale e/o la comunicazione a terzi del presente elaborato e calcolo ad esso relativo che non siano espressamente autorizzate.
In mancanza di rispetto gli interessati si riservano il diritto di procedere a termini di legge.

file EL.04B-XC SOLAR SCHEMA IMPIANTO UTENTE.dwg