

Projetto riservato. È vietata la riproduzione totale o parziale e/o la comunicazione o l'uso del presente elaborato e calcolo ad esso relativo che non  
abbiano autorizzazione espressa.  
In mancanza di rispetto gli interessati si riservano il diritto di procedere ai termini di legge.  
file E12.dwg

# COMUNE DI FERRARA

**REALIZZAZIONE IMPIANTO FOTOVOLTAICO A TERRA SU  
TERRENO AGRICOLO DI POTENZA DI PICCO PARI A 31,41816  
MWp E POTENZA NOMINALE PARI A 26,400 MWp UBICATO IN  
PROSSIMITA' DELLA TANGENZIALE OVEST - SS 723  
NEL COMUNE DI FERRARA**


COMMITTENTE: **XC SOLAR SRL**  
P.IVA 0270090396  
Legale rappresentante: **Cristiano Vitelli**  
C.F. VUC21679261199

PROGETTISTA: Architetto **Antonio Gaspari**  
C.F. GSPRH44008289D

N. ELABORATO	ELABORATO
<b>F11</b>	<b>INDIVIDUAZIONE IMPIANTI FER</b>
SCALA	REFERIMENTO PRATICA
<b>1:10.000</b>	<b>IMPIANTO EX CIVITTE</b>
DATA	REVISIONE
<b>30/10/2022</b>	

General contractor  
**PROTESA** Protessa spa  
Via Ugo la Malfa n.24 Imola 40026 (BO)  
telefono 0542 644069 mail info@protesa.net sito www.protesa.net

# LAYOUT DI IMPIANTO SU ORTOFOTO\_ SCALA 1:10.000

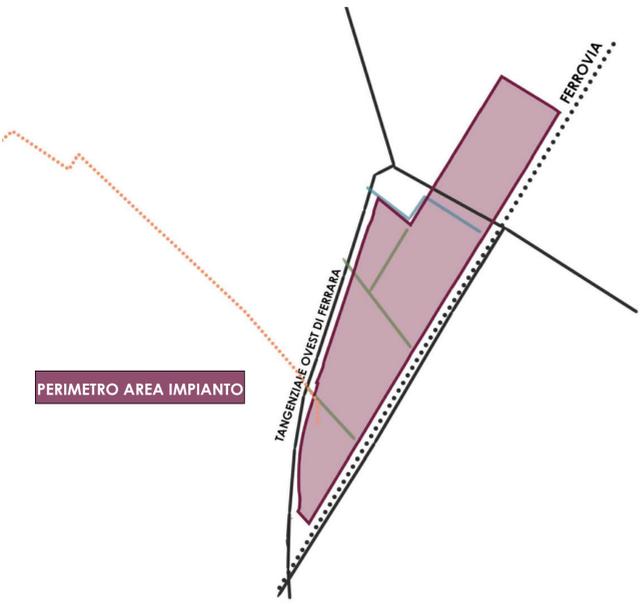

PERIMETRO AREA IMPIANTO

- Area di 3km intorno all'area di progetto
- Unità di biogas esistenti
- Impianti fotovoltaici esistenti
- Impianti fotovoltaici in corso di autorizzazione