

REALIZZAZIONE IMPIANTO FOTOVOLTAICO A TERRA SU TERRENO AGRICOLO DI POTENZA DI PICCO PARI A 31,41816 MWp E POTENZA NOMINALE PARI A 26,400 MWp UBICATO IN PROSSIMITA' DELLA TANGENZIALE OVEST - SS 723 NEL COMUNE DI FERRARA

COMMITENTE: XC SOLAR SRL
p.IVA 02709980390
Legale rappresentante: **Cristiano Vitali**
C.F. VILC31879281999

PROGETTISTA: Architetto **Antonio Gasparri**
C.F. GSPH946038289D


N. ELABORATO **F7.2** ELABORATO **INQUADRAMENTO URBANISTICO POC**

SCALA **1:10.000** RIFERIMENTO PRATICA **IMPIANTO EX CIVETTE**

DATA **30/10/2022** REVISIONE


General contractor
PROTESA Protesa spa
Via Ugo la Malfa n.24 Imola 40026 (BO)
telefono 0542 644069 mail info@protesa.net sito www.protesa.net

Proprietà riservata. È vietata la riproduzione totale e parziale e/o la comunicazione a terzi del presente elaborato e calcoli ad esso relativi che non sono espressamente autorizzate.
In mancanza di rispetto gli interessati si riservano il diritto di procedere a termini di legge.
file POC e RUE.dwg

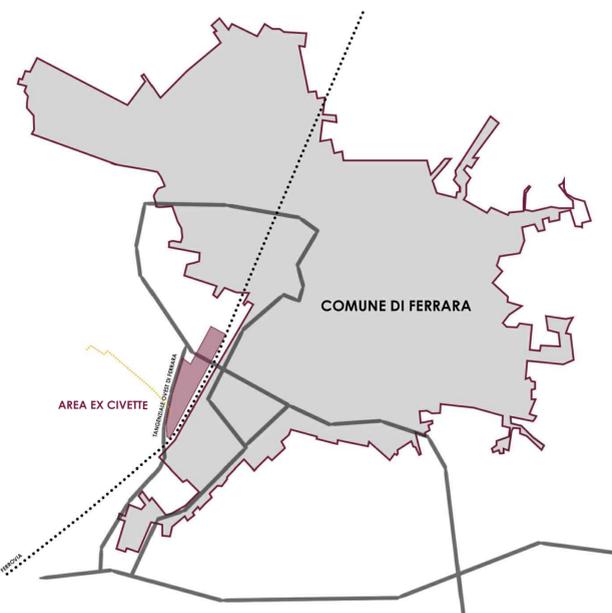

- LEGENDA**
- Superficie occupata da impianto FV
 - Elettrodotto


POC VIGENTE_ SCALA 1:10.000

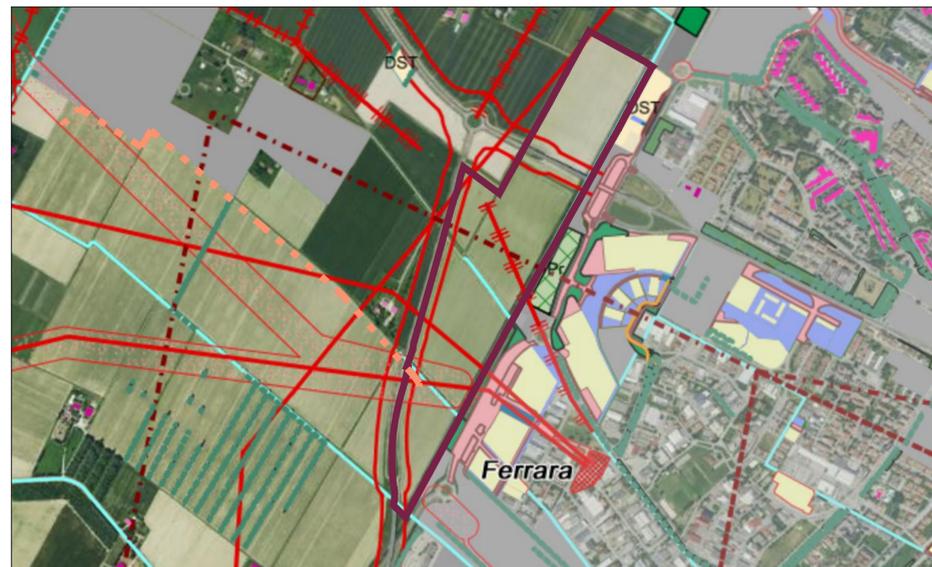

POC_Evidenziazione canali di bonifica_ SCALA 1:10.000




POC_Evidenziazione del cono di volo aeroporto_ SCALA 1:10.000

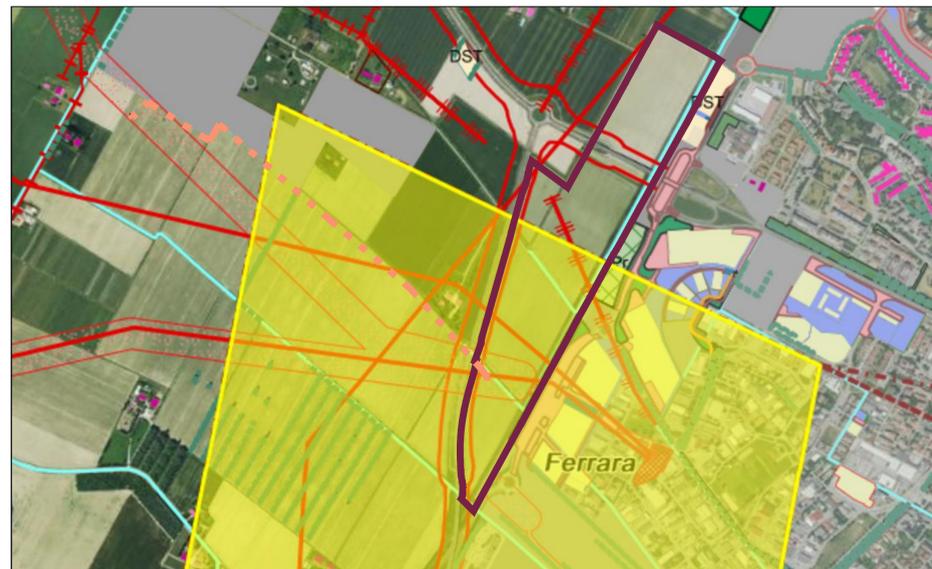

POC_Evidenziazione area rispetto strade_ SCALA 1:10.000



POC_Evidenziazione elettrodotti_ SCALA 1:10.000

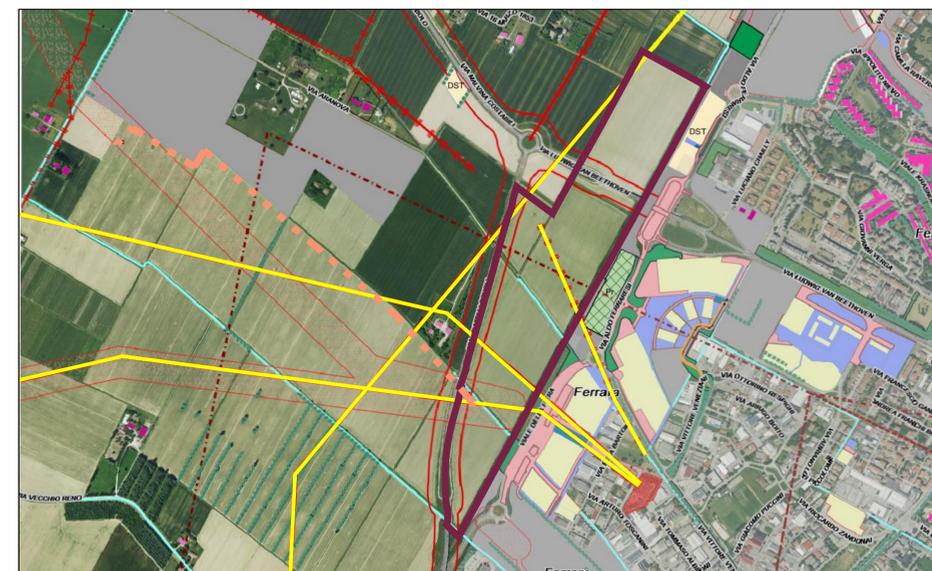

POC_Evidenziazione corridoi infrastrutturali_ SCALA 1:10.000

