PROSPETTI MURI

SCALA 1:200

Tratto 1

Tratto 2

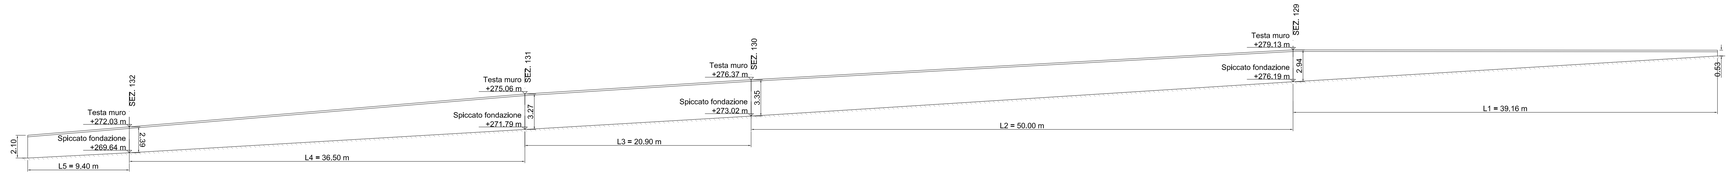

Tratto 3

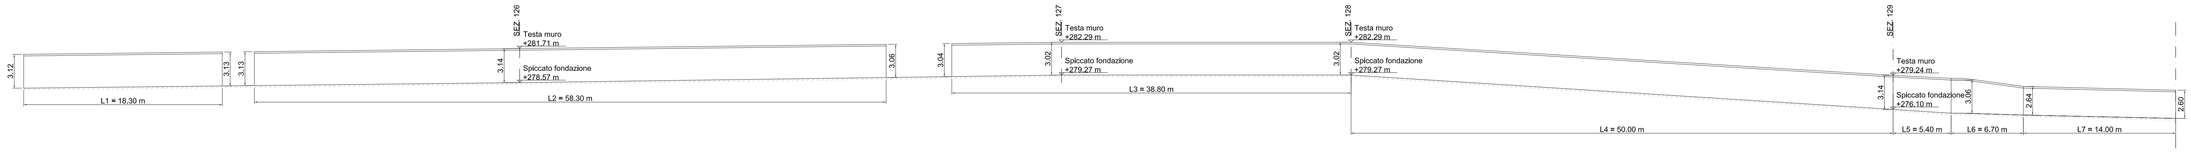

Tratto da progr. 3+446 a 4+289: trattamento superficiale del muro di controripa
Lunghezza totale 419.3 mt

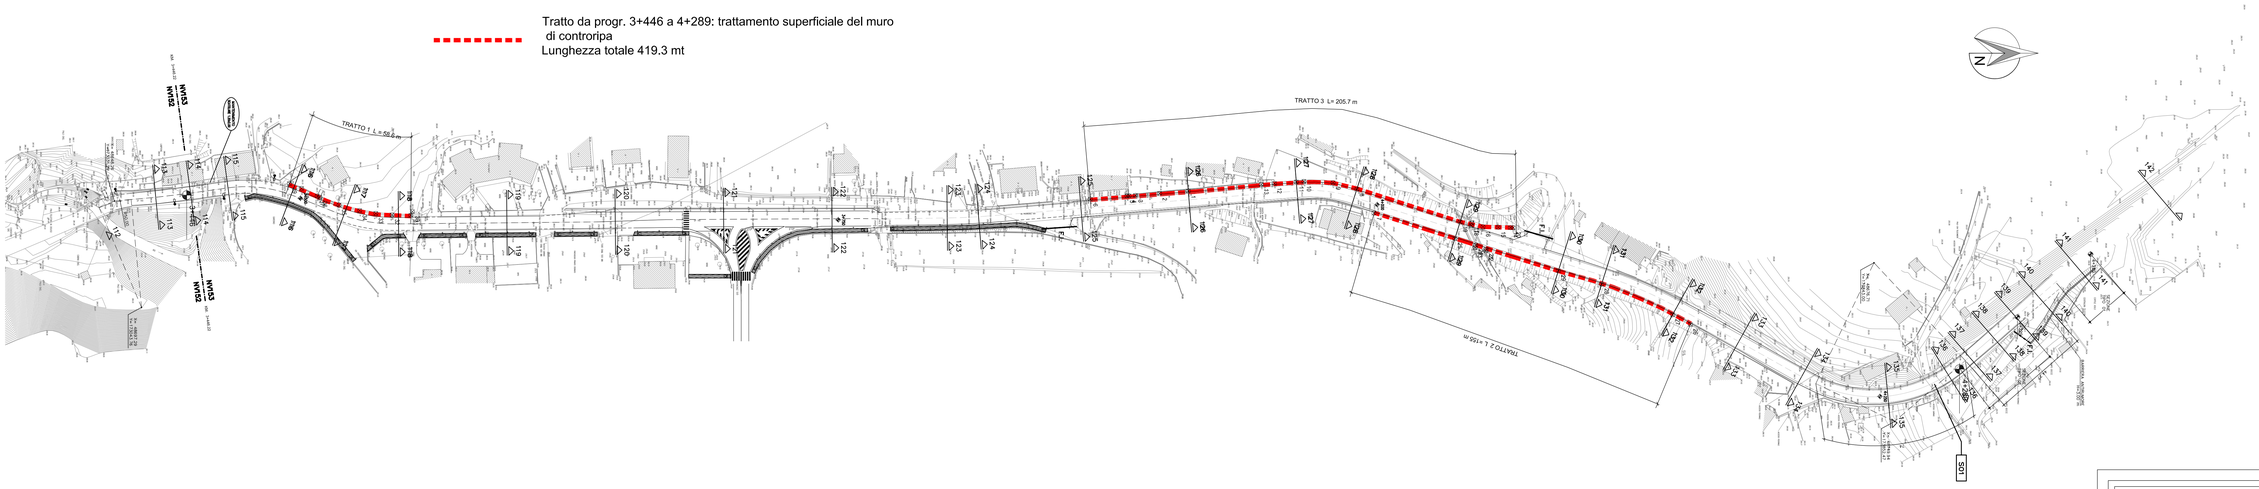

STRALCIO PLANIMETRICO N.3

Tratto da pk 3+446 a pk 4+289

SCALA 1:1.000

TRACCIAMENTO PUNTI TRATTO 1

Nome	Ascissa	Ordinata
30	48653.1414	173168.7166
31	48654.8033	173167.9866
32	48654.6274	173159.3523
33	48653.9543	173151.8558
34	48652.6145	173144.3833
35	48650.1011	173134.8860
36	48646.4874	173125.9883
37	48645.9372	173124.8283
38	48642.4147	173117.5919
39	48640.1610	173112.0043

TRACCIAMENTO PUNTI TRATTI 2 E 3

Nome	Ascissa	Ordinata
1	48643.6577	173526.6669
2	48644.7408	173513.4334
3	48645.6392	173502.2683
4	48645.8514	173499.3098
5	48645.9084	173498.4215
6	48647.4653	173481.4802
7	48653.7834	173612.2968
8	48642.8092	173604.3988
9	48639.7820	173593.4830
10	48639.2074	173579.9888
11	48639.4402	173576.4890
12	48640.1130	173566.3779
13	48640.5757	173560.3274
14	48660.5019	173675.2737
15	48660.3396	173669.6494
16	48660.1370	173662.6267
17	48658.3999	173657.4623
18	48659.5847	173657.1567
19	48657.9147	173652.0625
20	48660.5422	173676.6721
21	48670.5104	173664.1340
22	48671.2408	173663.9234
23	48669.7326	173658.9337
24	48668.5486	173659.2915
25	48665.5247	173649.6633
26	48705.1683	173758.3019
27	48700.7006	173750.0601
28	48686.5519	173717.3503
29	48680.3768	173697.4069

PARTICOLARE

Lastra con traliccio prefabbricata

SCALA 1:20

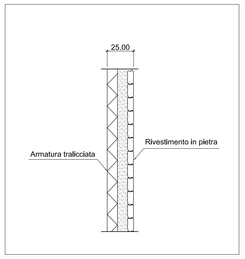

TIPOLOGICO DI INTERVENTO

SCALA 1:50

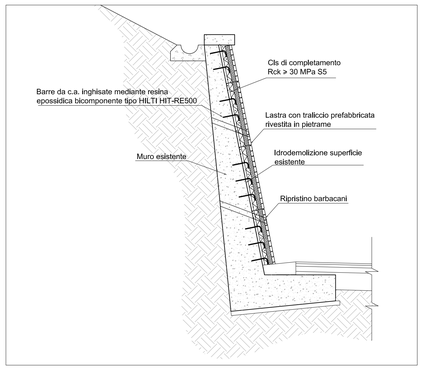

COMMITTENTE:

RFI RETE FERROVIARIA ITALIANA
GRUPPO FERROVIE DELLO STATO ITALIANE

ALTA SORVEGLIANZA:

ITALFERR
GRUPPO FERROVIE DELLO STATO ITALIANE

GENERAL CONTRACTOR:

Consorzio Collegamenti Integrati Veloci

INFRASTRUTTURE FERROVIARIE STRATEGICHE DEFINITE DALLA LEGGE OBIETTIVO N.443/01

TRATTA A.V./A.C. TERZO VALICO DEI GIOVI
PROGETTO ESECUTIVO

Adeguamento S.P. 160 di Val Lemme
Trattamento superficiale muro da prog 3+446 a 4+289

GENERAL CONTRACTOR	DIRETTORE LAVORI	SCALA:
Consorzio Cociv, Ing. G. Guagnozzi		Varie

COMMESSA	LOTTO	FASE	ENTE	TIPO DOC.	OPERA/DISCIPLINA	PROGR.	REV.
IG51	01	E	CV	BZ	NV1505	034	A

PROGETTAZIONE

Rev.	Descrizione emissione	Redatto	Data	Verificato	Data	Progettista Integrazione	Data	IL PROGETTISTA
A00	Prima emissione	I.C. srl	19/09/12	Ing. F. Colla	21/09/12	E. Pagani	25/09/12	Ing. E. GHELANDI

n. Elab.

Nome File: IG51-01-E-CV-NZ-NV15-05-034-A00

CUP: F81H92000000008

Scala di plot: 1: