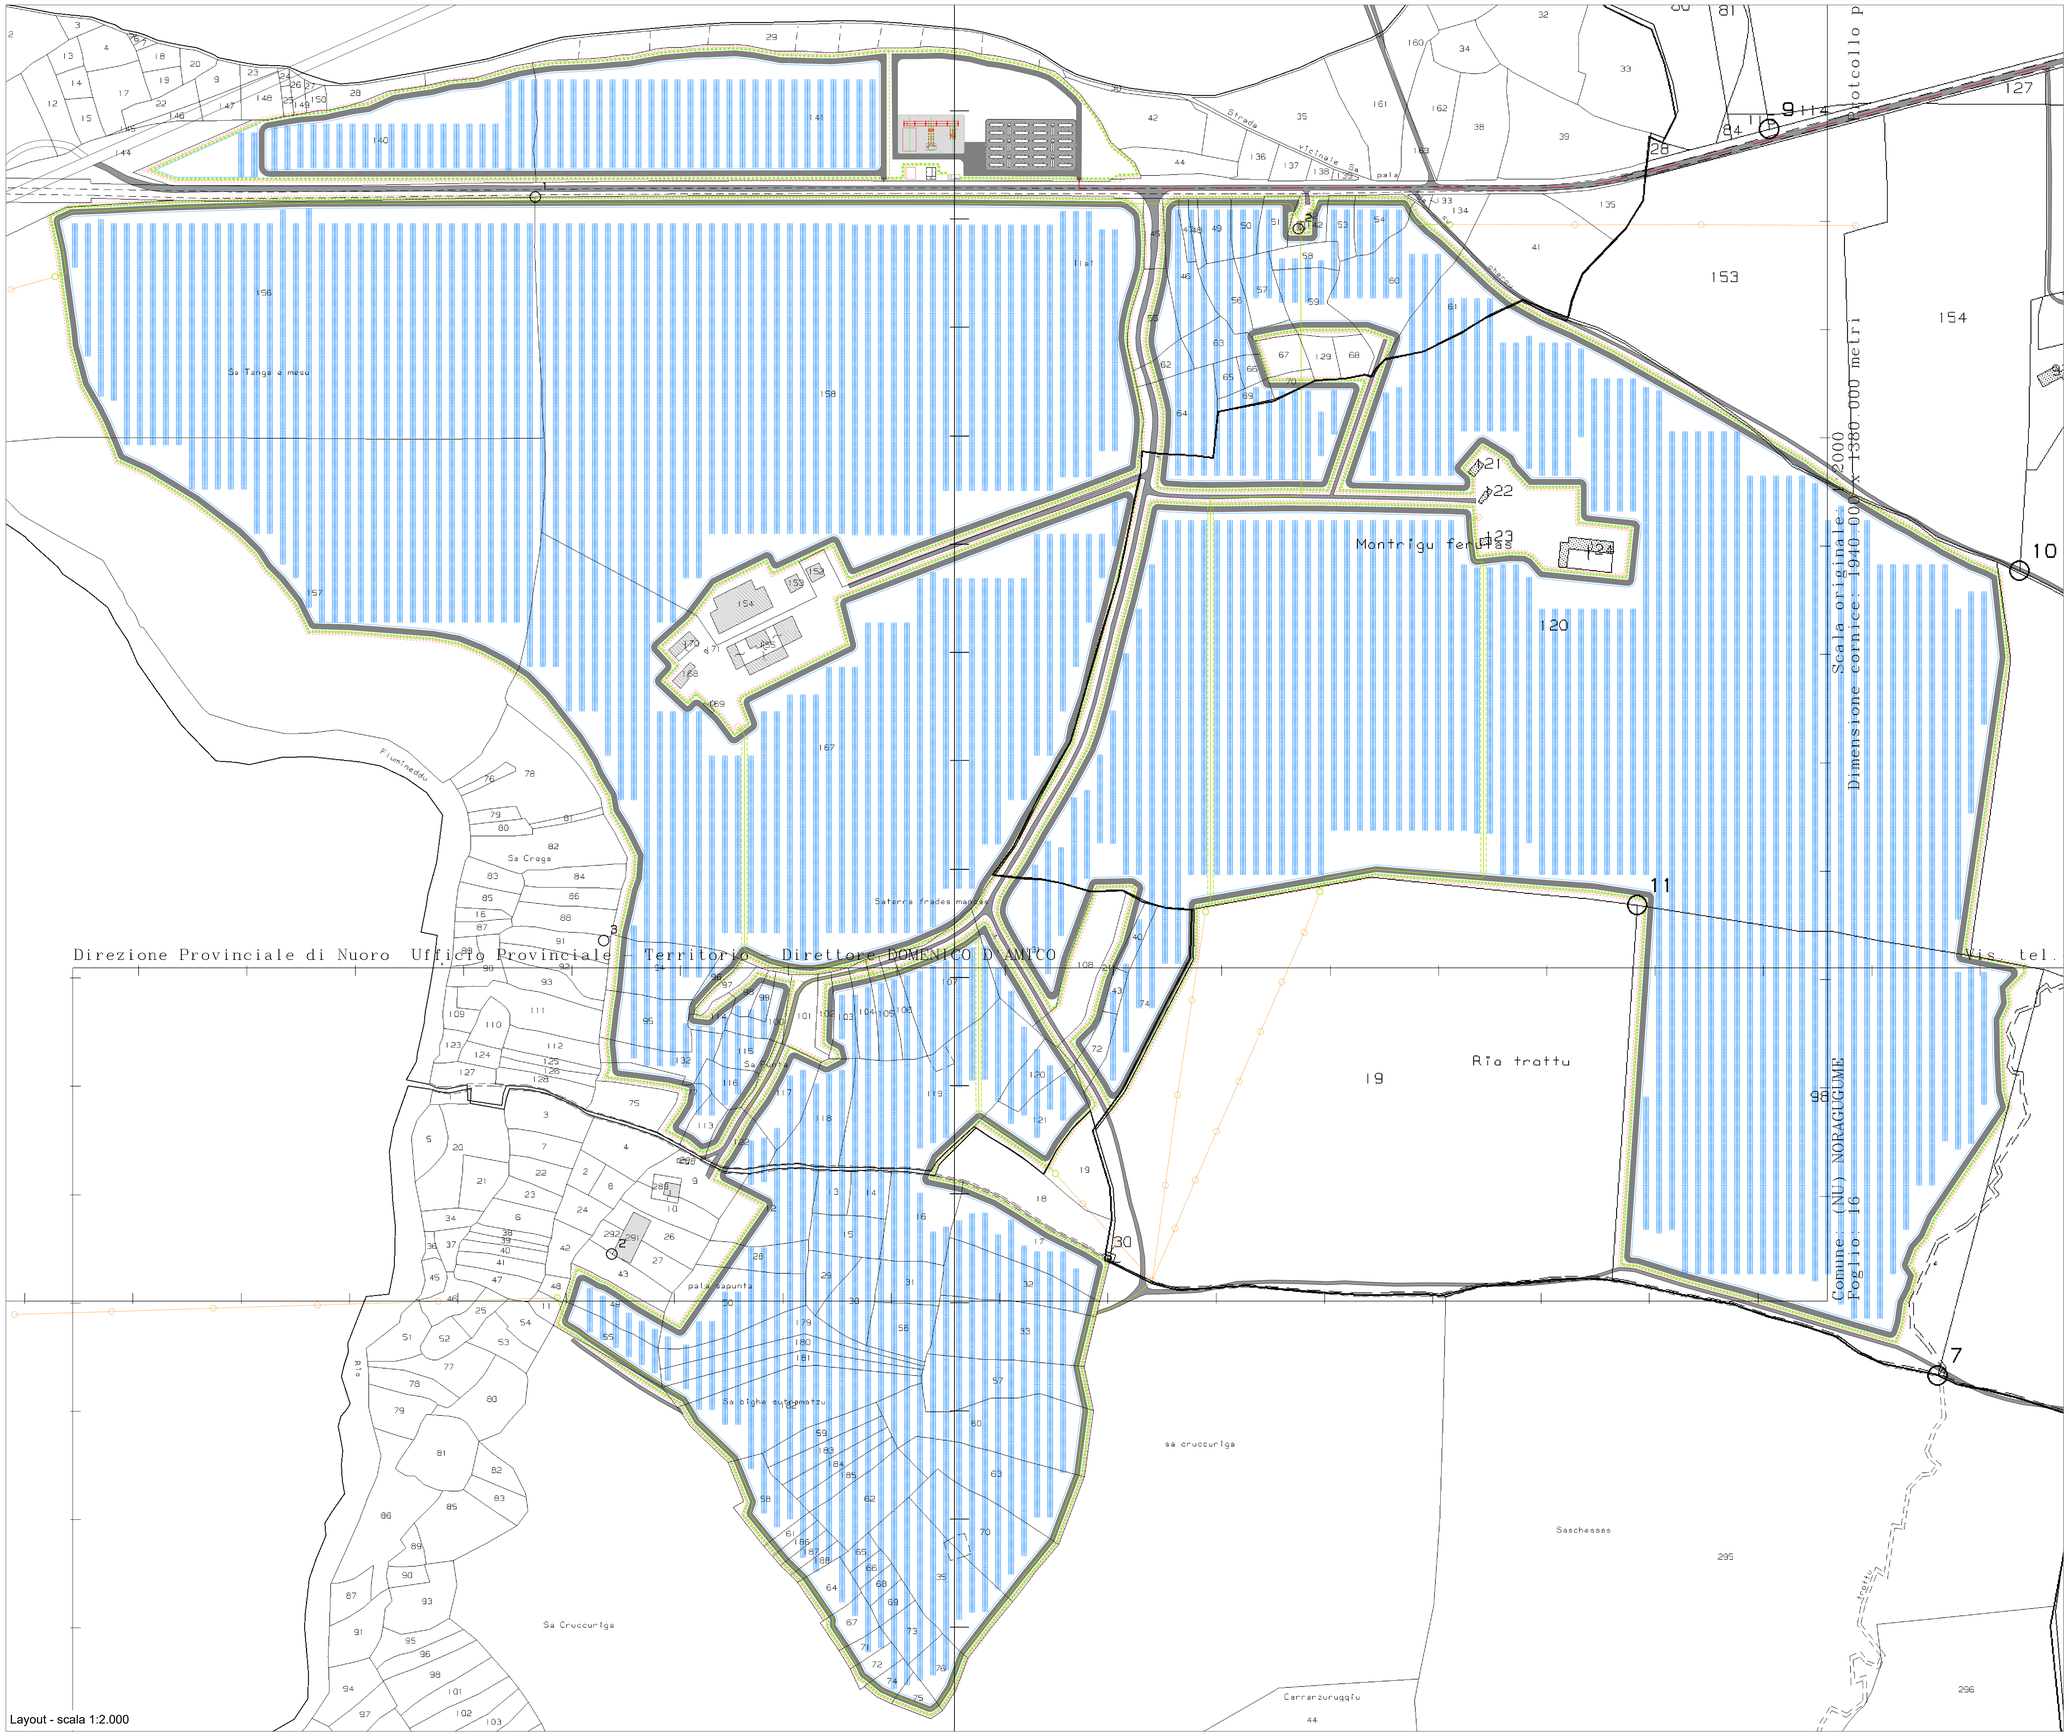

Layout - scala 1:2.000

LEGENDA:

- TRACKER 2x30 MODULI FOTOVOLTAICO
- LIMITE PROPRIETA'
- VIABILITA' - STRADA INTERNA LARGHEZZA 5 m
- OPERE DI MITIGAZIONE
- RECINZIONE IMPIANTO FOTOVOLTAICO
- LINEA INTERRATA E FASCIA DI RISPETTO
- LINEA AEREA ESISTENTE
- INGRESSO PARCO FOTOVOLTAICO
- INTERCONNESSIONE PARCO FOTOVOLTAICO E STAZIONE TERNA cavo interrato a 150 kV

antonello ruttilio
ordine ingegneri
provincia di
ferrara
dottore in
ingegneria civile
22.12.2022
15:01:04
GMT+00:00

IMPIANTO AGRIVOLTAICO E OPERE DI CONNESSIONE

PACIFICO DOLOMITE S.R.L.

POTENZA IMPIANTO 83,19 MW - COMUNE DI NORAGUGUME (NU)

Proponente

PACIFICO DOLOMITE S.R.L.
PIAZZA WALTER VON VOGELWEIDE 8 - 39100 BOLZANO - P.IVA: 03158110217 – PEC: pacificodolomitesrl@legalmail.it

Progettazione Incico spa

Ing. Antonello Ruttilio
VIA R. ZANDONAI 4 - 44124 - FERRARA (FE) - P.IVA: 00522150382 - PEC: incico@pec.it
Tel.: +39 0532 202613 - email: a.ruttilio@incico.com

Collaboratori Incico spa

P.ind. Michele Lambertini
VIA R. ZANDONAI 4 - 44124 - FERRARA (FE) - P.IVA: 00522150382 - PEC: incico@pec.it
Tel.: +39 0532 202613 - email: m.lambertini@incico.com

Coordinamento progettuale solar IT

SOLAR-IT s.r.l
VIA ILARIA ALPI 4 - 46100 - MANTOVA (MN) - P.IVA: 02627240209 - PEC: solarit@lamiapec.it
Tel.: +39 0425 072 257 - email: info@solaritglobal.com

Titolo Elaborato

LAYOUT - CATASTALE

LIVELLO PROGETTAZIONE	COD. ELABORATO	FILE NAME	DATA	SCALA
DEFINITIVO	PD_TAV06	22SOLOB_PD_TAV06.00 - LAYOUT IMPIANTO CATASTALE.DWG	16/11/22	1:2.000

Revisioni

REV.	DATA	DESCRIZIONE	ESEGUITO	VERIFICATO	APPROVATO
0	16/11/22	EMISSIONE PRE-CDS	LBO	MLA	ARU

COMUNE DI NORAGUGUME (NU)
REGIONE SARDEGNA

PACIFICO