TRATTO 4 - FASE 1 - GESTIONE DEL TRAFFICO

SCALA 1:1000

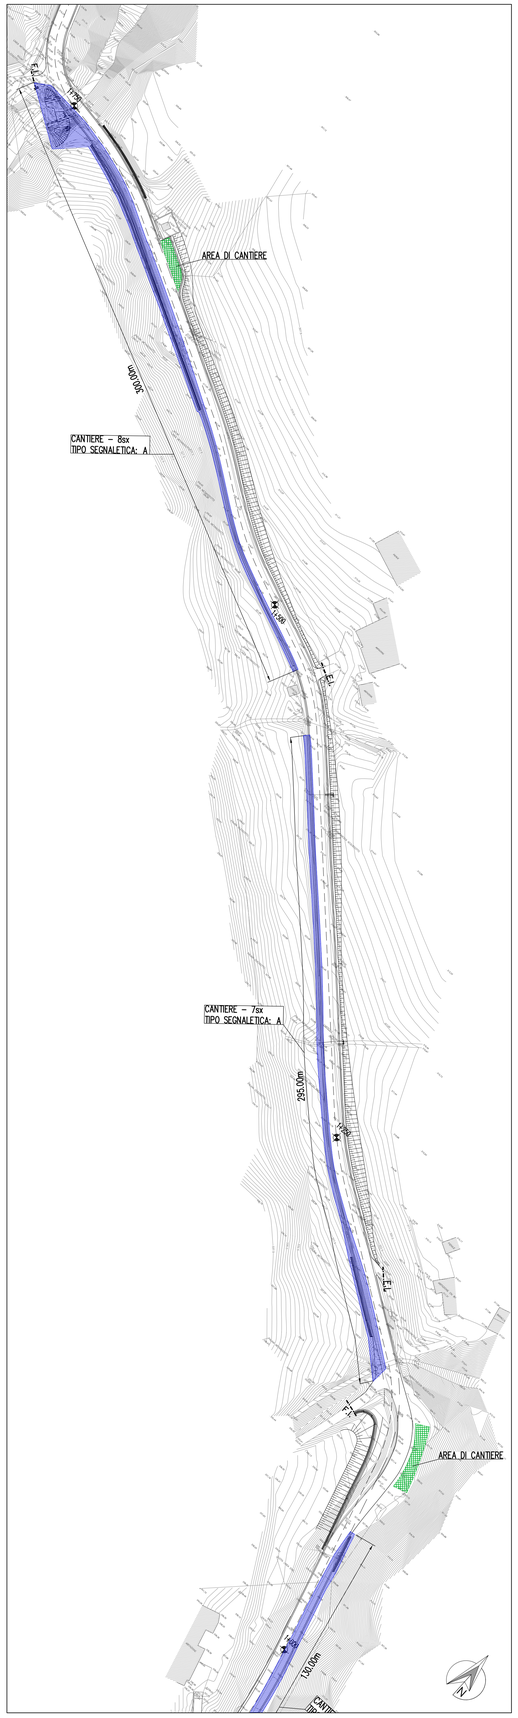

TRATTO 4 - FASE 2 - GESTIONE DEL TRAFFICO

SCALA 1:1000

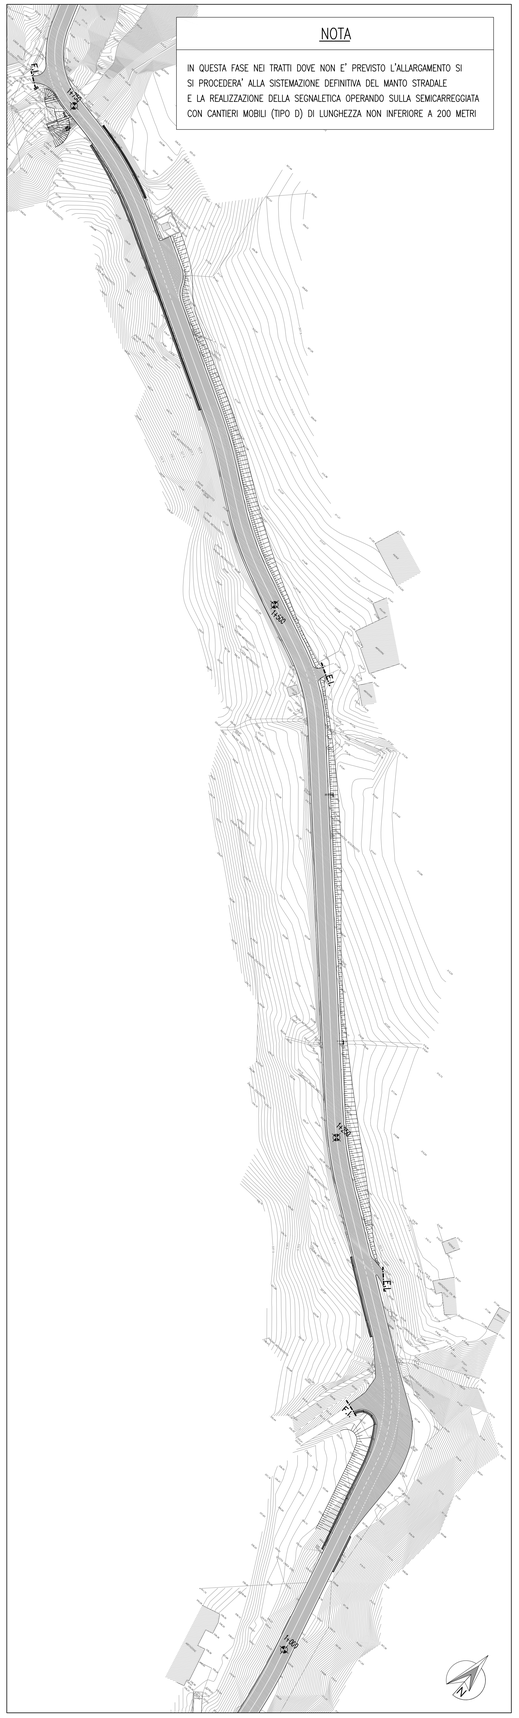

NOTA

IN QUESTA FASE NEI TRATTI DOVE NON E' PREVISTO L'ALLARGAMENTO SI SI PROCEDERA' ALLA SISTEMAZIONE DEFINITIVA DEL MANTO STRADALE E LA REALIZZAZIONE DELLA SEGNALETICA OPERANDO SULLA SEMICARREGGIATA CON CANTIERI MOBILI (TIPO D) DI LUNGHEZZA NON INFERIORE A 200 METRI

TRATTO 4 - FASE 3 - STATO FINALE

SCALA 1:1000

QUADRO DI UNIONE

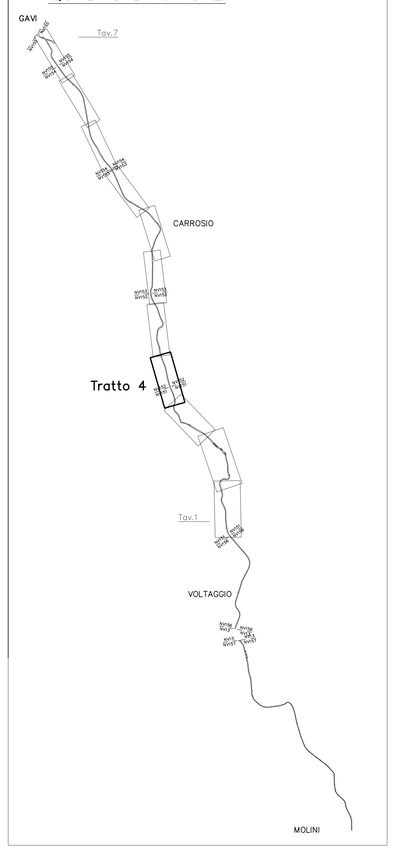

NOTA

PER GLI SCHEMI DELLA SEGNALETICA PROVVISORIA DI CANTIERE SI RIMANDA ALL'ELABORATO SPECIFICO

COMMITTENTE:

RFI RETE FERROVIARIA ITALIANA
GRUPPO FERROVIE DELLO STATO ITALIANE

ALTA SORVEGLIANZA:

ITALFERR
GRUPPO FERROVIE DELLO STATO ITALIANE

GENERAL CONTRACTOR:

Consorzio Cociv Collegamenti Integrati Veloci

INFRASTRUTTURE FERROVIARIE STRATEGICHE DEFINITE DALLA LEGGE OBIETTIVO N.443/01

TRATTA A.V./A.C. TERZO VALICO DEI GIOVI
PROGETTO ESECUTIVO

Adeguamento S.P. 160 di Val Lemme
Cantierizzazione

Tav. 3

GENERAL CONTRACTOR	DIRETTORE LAVORI	SCALA:
Consorzio **Cociv** Ing. G. Guaglianoni		1:1000

COMMESSA	LOTTO	FASE	ENTE	TIPO DOC.	OPERA/DISCIPLINA	PROGR.	REV.
IG51	01	E	CV	P7	NV1150X	020	A

PROGETTAZIONE:

Rev.	Descrizione emissione	Redatto	Data	Verificato	Data	Progettista Integratore	Data	IL PROGETTISTA
A00	Prima emissione	I.C. srl	19/09/12	Ing. F. Colla	21/09/12	E. Pagani	25/09/12	Ing. E. GHISLANDI

ORDINE DEGLI INGEGNERI DELLA PROVINCIA DI MILANO
GHISLANDI ENRICO
Settore Civile e Ambientale
Ingegneria Strutture
Ingegneria Ferroviaria
Sez. A 16060

n. Elab.

Nome File: IG51-01-E-CV-RT-NV01-00-020-A00.

CUP: F81H92000000008

Scala di plot: 1: