

- LOTTI OGGETTO IMPIANTO FV
- STAZIONE ELETTRICA OTTANA
- INTERCONNESSIONE



**IMPIANTO AGRIVOLTAICO E OPERE DI CONNESSIONE**  
**PACIFICO DOLOMITE S.R.L.**  
 POTENZA IMPIANTO 83,19 MW - COMUNE DI NORAGUGUME (NU)

**Proponente**

**PACIFICO DOLOMITE S.R.L.**  
 PIAZZA WALTER VON VOGELWEIDE 8 - 39100 BOLZANO - P.IVA: 03158110217 - PEC: pacificodolomitesrl@legalmail.it

**Progettazione**

**Ing. Antonello Rutilio**  
 VIA R. ZANDONAI 4 - 44124 - FERRARA (FE) - P.IVA: 00522150382 - PEC: incico@pec.it  
 Tel.: +39 0532 202613 - email: a.rutilio@incico.com

**Collaboratori**

**P.ind. Michele Lambertini**  
 VIA R. ZANDONAI 4 - 44124 - FERRARA (FE) - P.IVA: 00522150382 - PEC: incico@pec.it  
 Tel.: +39 0532 202613 - email: m.lambertini@incico.com

**Coordinamento progettuale**

**SOLAR-IT s.r.l.**  
 VIA ILARIA ALPI 4 - 46100 - MANTOVA (MN) - P.IVA: 02627240209 - PEC: solarit@lamiappec.it  
 Tel.: +39 0425 072 257 - email: info@solaritglobal.com


**Titolo Elaborato**

**P.U.P. - Piano Urbanistico Provinciale**

LIVELLO PROGETTAZIONE	COD. ELABORATO	FILE NAME	DATA	SCALA
DEFINITIVO	PD_TAV18.I	22SOL08_PD_TAV18.00 - PUP.DWG	23/12/22	-:-

**Revisioni**

REV.	DATA	DESCRIZIONE	ESEGUITO	VERIFICATO	APPROVATO
0	23/12/22	EMISSIONE PERMITTING	LBO	MLA	ARI

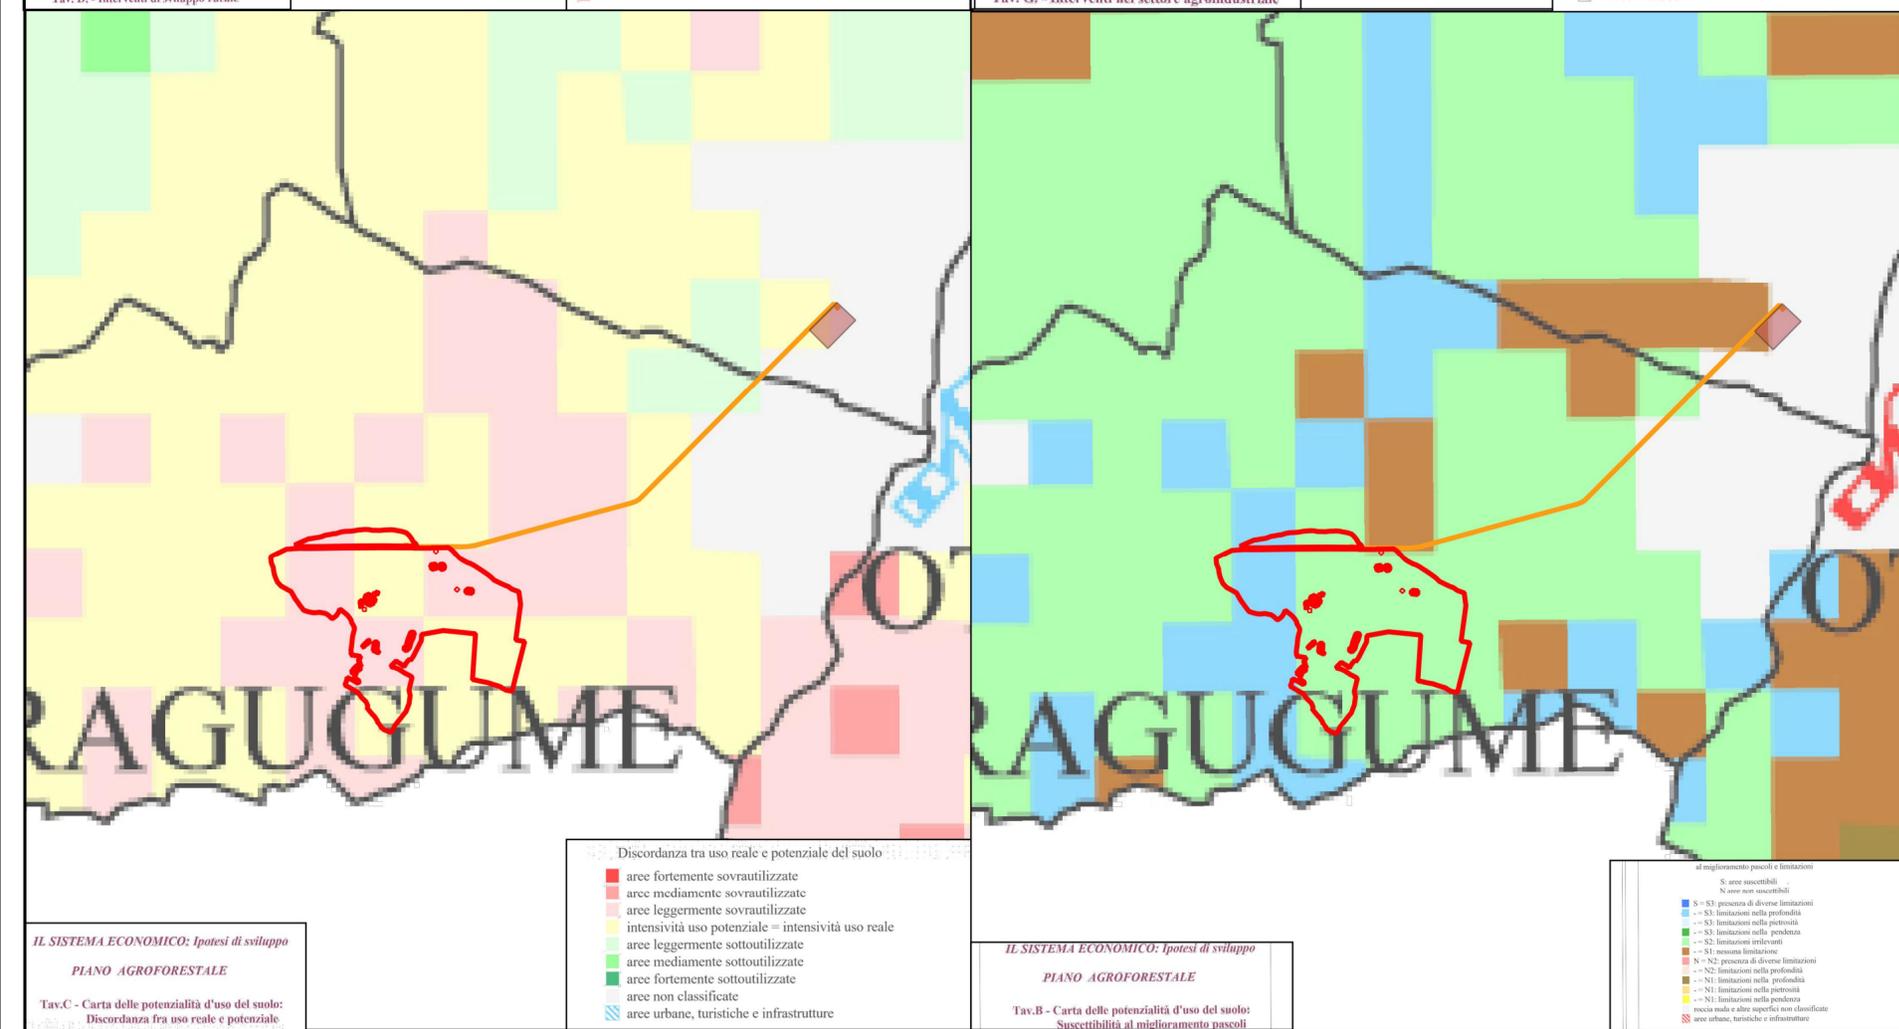

COMUNE DI NORAGUGUME (NU)  
 REGIONE SARDEGNA

