





TRATTO 9 - FASE 1 - GESTIONE DEL TRAFFICO
SCALA 1:1000

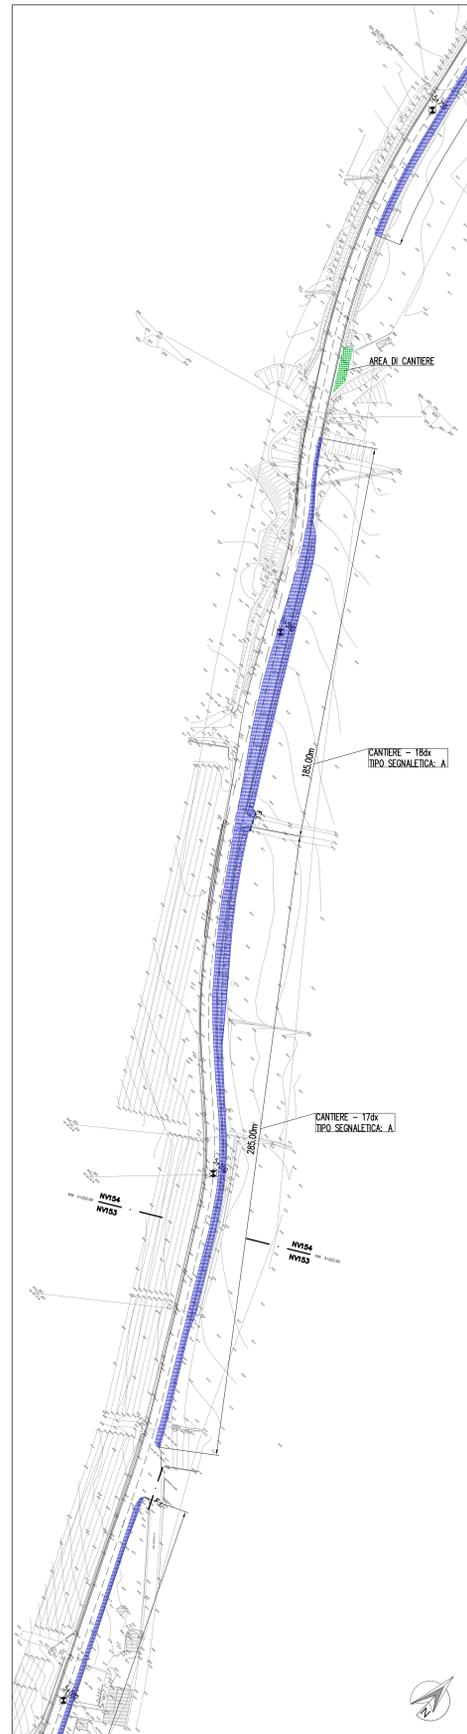


TRATTO 9 - FASE 2 - GESTIONE DEL TRAFFICO
SCALA 1:1000

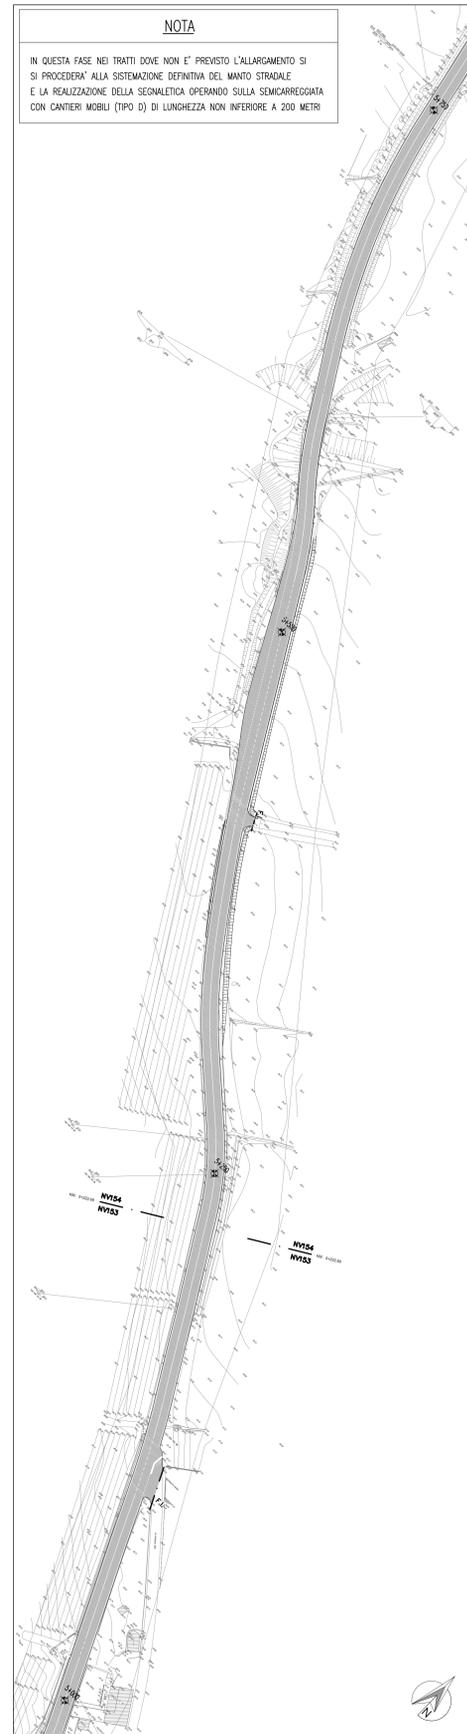


TRATTO 9 - FASE 3 - STATO FINALE
SCALA 1:1000


NOTA
IN QUESTA FASE NEI TRATTI DOVE NON E' PREVISTO L'ALLARGAMENTO SI SI PROCEDERA' ALLA SISTEMAZIONE DEFINITIVA DEL MANTO STRADALE E LA REALIZZAZIONE DELLA SEGNALETICA OPERANDO SULLA SEMICARREGGIATA CON CANTIERI MOBILI (TIPO D) DI LUNGHEZZA NON INFERIORE A 200 METRI

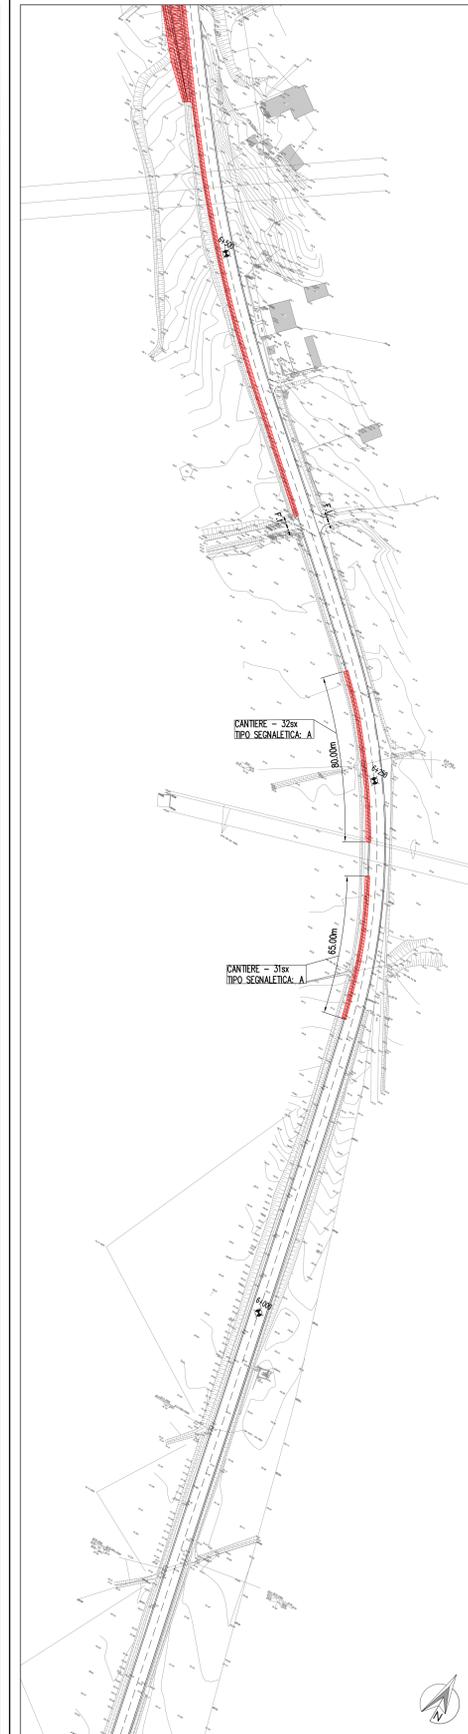

TRATTO 10 - FASE 1 - GESTIONE DEL TRAFFICO
SCALA 1:1000

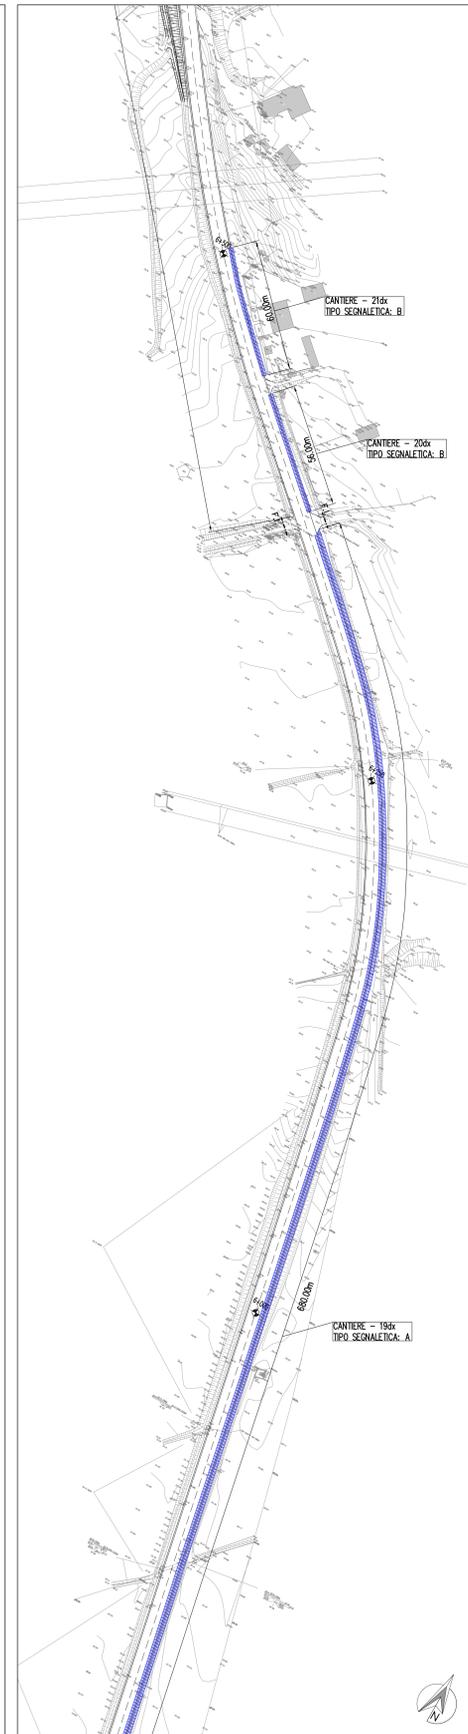


TRATTO 10 - FASE 2 - GESTIONE DEL TRAFFICO
SCALA 1:1000

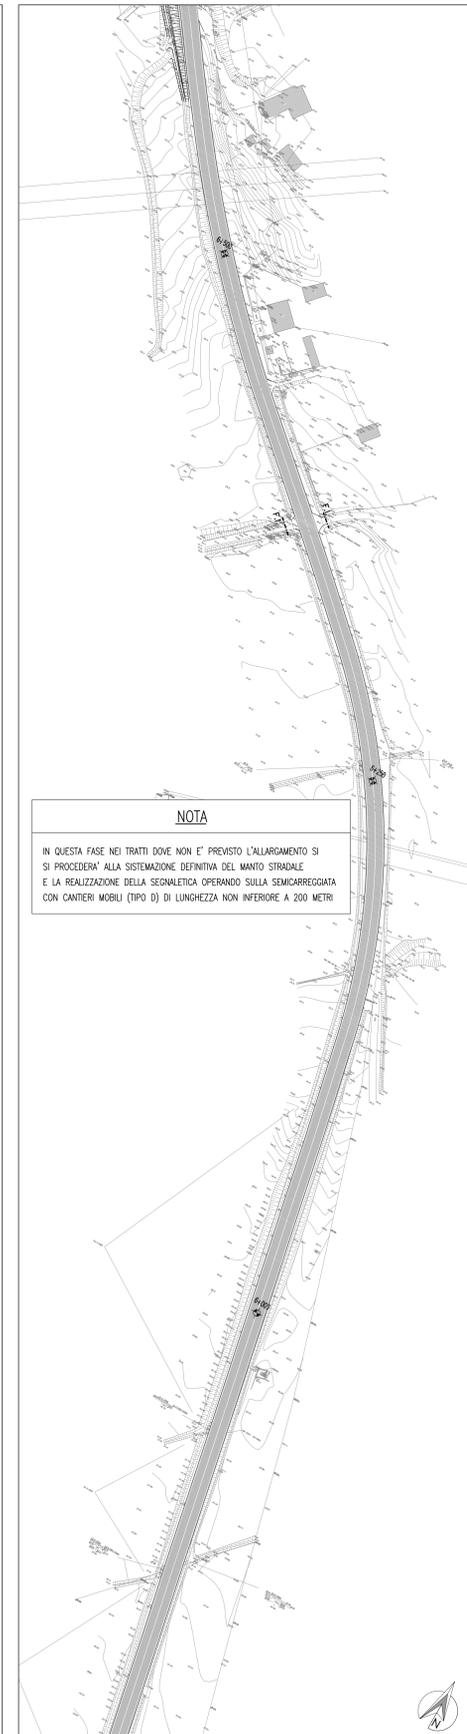

TRATTO 10 - FASE 3 - STATO FINALE
SCALA 1:1000

NOTA
IN QUESTA FASE NEI TRATTI DOVE NON E' PREVISTO L'ALLARGAMENTO SI SI PROCEDERA' ALLA SISTEMAZIONE DEFINITIVA DEL MANTO STRADALE E LA REALIZZAZIONE DELLA SEGNALETICA OPERANDO SULLA SEMICARREGGIATA CON CANTIERI MOBILI (TIPO D) DI LUNGHEZZA NON INFERIORE A 200 METRI

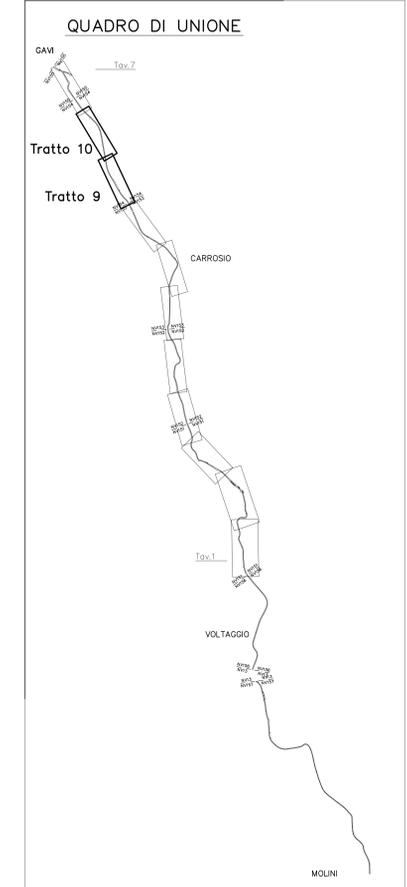

NOTA
PER GLI SCHEMI DELLA SEGNALETICA PROVVISORIA DI CANTIERE SI RIMANDA ALL'ELABORAZIONE SPECIFICA

COMMITTENTE: **SRFI** RETE FERROVIARIA ITALIANA GRUPPO FERROVIE DELLO STATO ITALIANO

ALTA Sorveglianza: **ITALFER** GRUPPO FERROVIE DELLO STATO ITALIANO

GENERAL CONTRACTOR: **COCLV** Consorzio Cooperatori Integrati Valchi

INFRASTRUTTURE FERROVIARIE STRATEGICHE DEFINITE DALLA LEGGE OBIETTIVO N.443/01
TRATTA A.V./A.C. TERZO VALICO DEI GIOVI
PROGETTO ESECUTIVO

Adeguamento S.P. 160 di Val Lemme
Cantierizzazione
Tav. 6

GENERAL CONTRACTOR	DIRETTORE LAVORI	SCALA:
Consorzio Coclv No. C. Cooperatori		1:1000

COMMISSIONE	LOTTO	FASE	ENTE	TIPO DOC.	OPERAZIONE	PROG.	REV.
I G S I	01	E	C V	P 7	N V 1 S 0 X	0 2 3	A

Rev.	Descrizione emissione	Redatto	Data	Verificato	Data	Programma	Data	Il PROGETTISTA
001	Piano emissione	IC. M	19/09/12	Ing. F. Gibi	21/09/12	E. Fogari	20/09/12	Ing. E. GIULIETTI

Nota: F.R.E. 101/016/027/01/02/03/99/100