




Pianta Locale Tecnico Quadri e Trasformatore
Scala 1:50

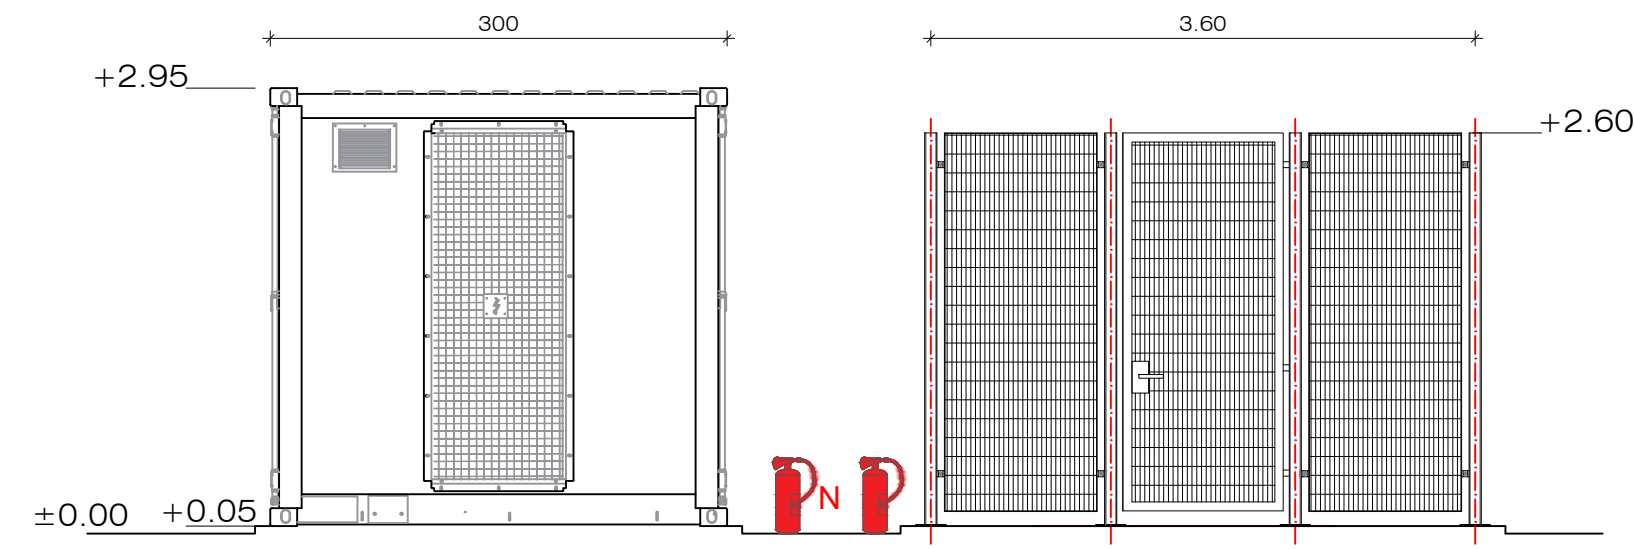

Prospetto Locale Tecnico Quadri e Trasformatore
Scala 1:50

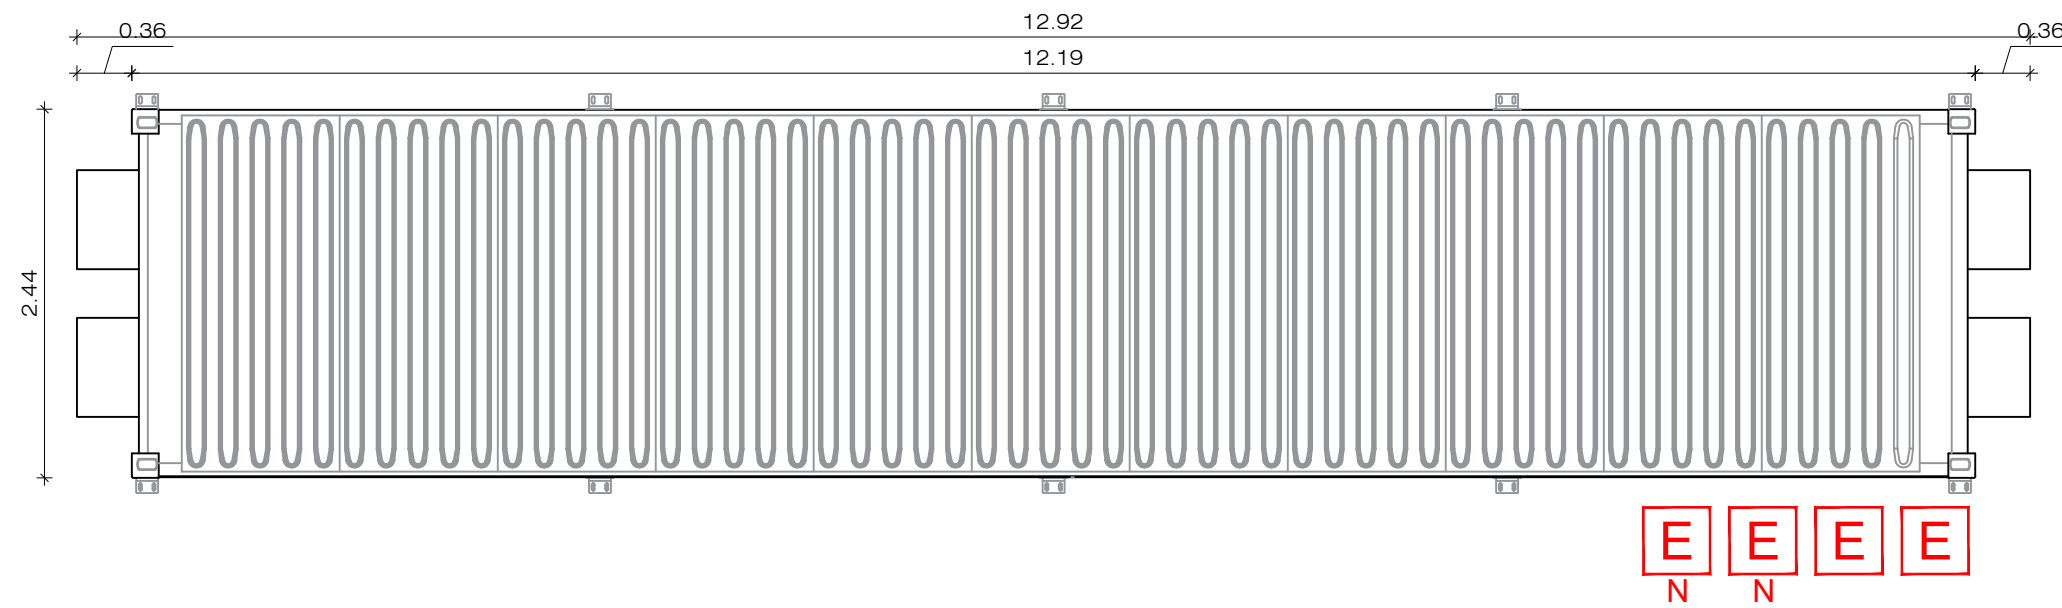


Pianta Locale Tecnico Storage
Scala 1:50

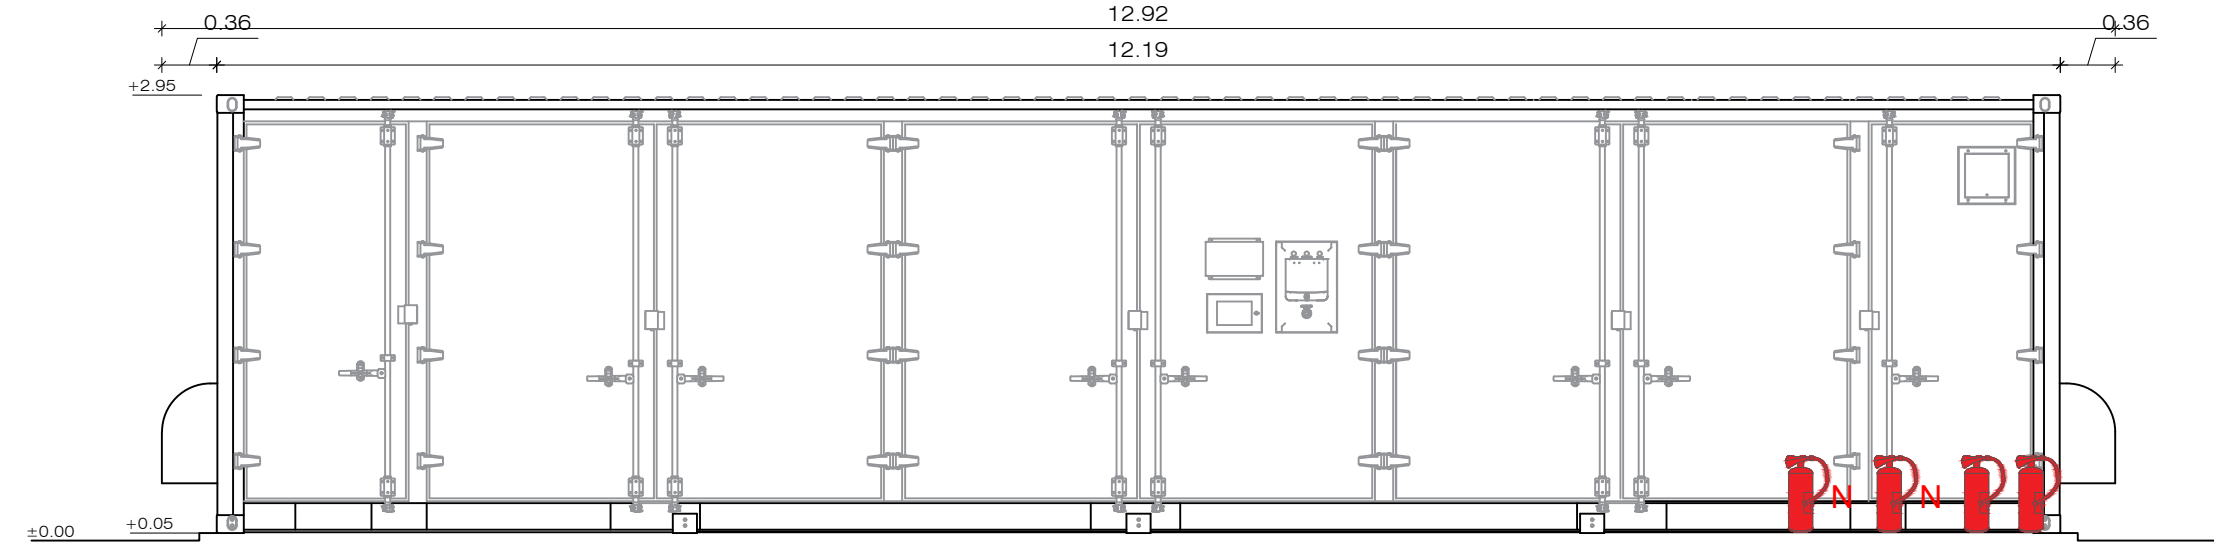


Prospetto Locale Tecnico Storage
Scala 1:50

LEGENDA:

- Estintore portatile a polvere polivalente 6Kg 34A 233BC
- Estintore portatile a CO₂
- Estintore carellato A-B1-C
- Estintore portatile ad Azoto liquido

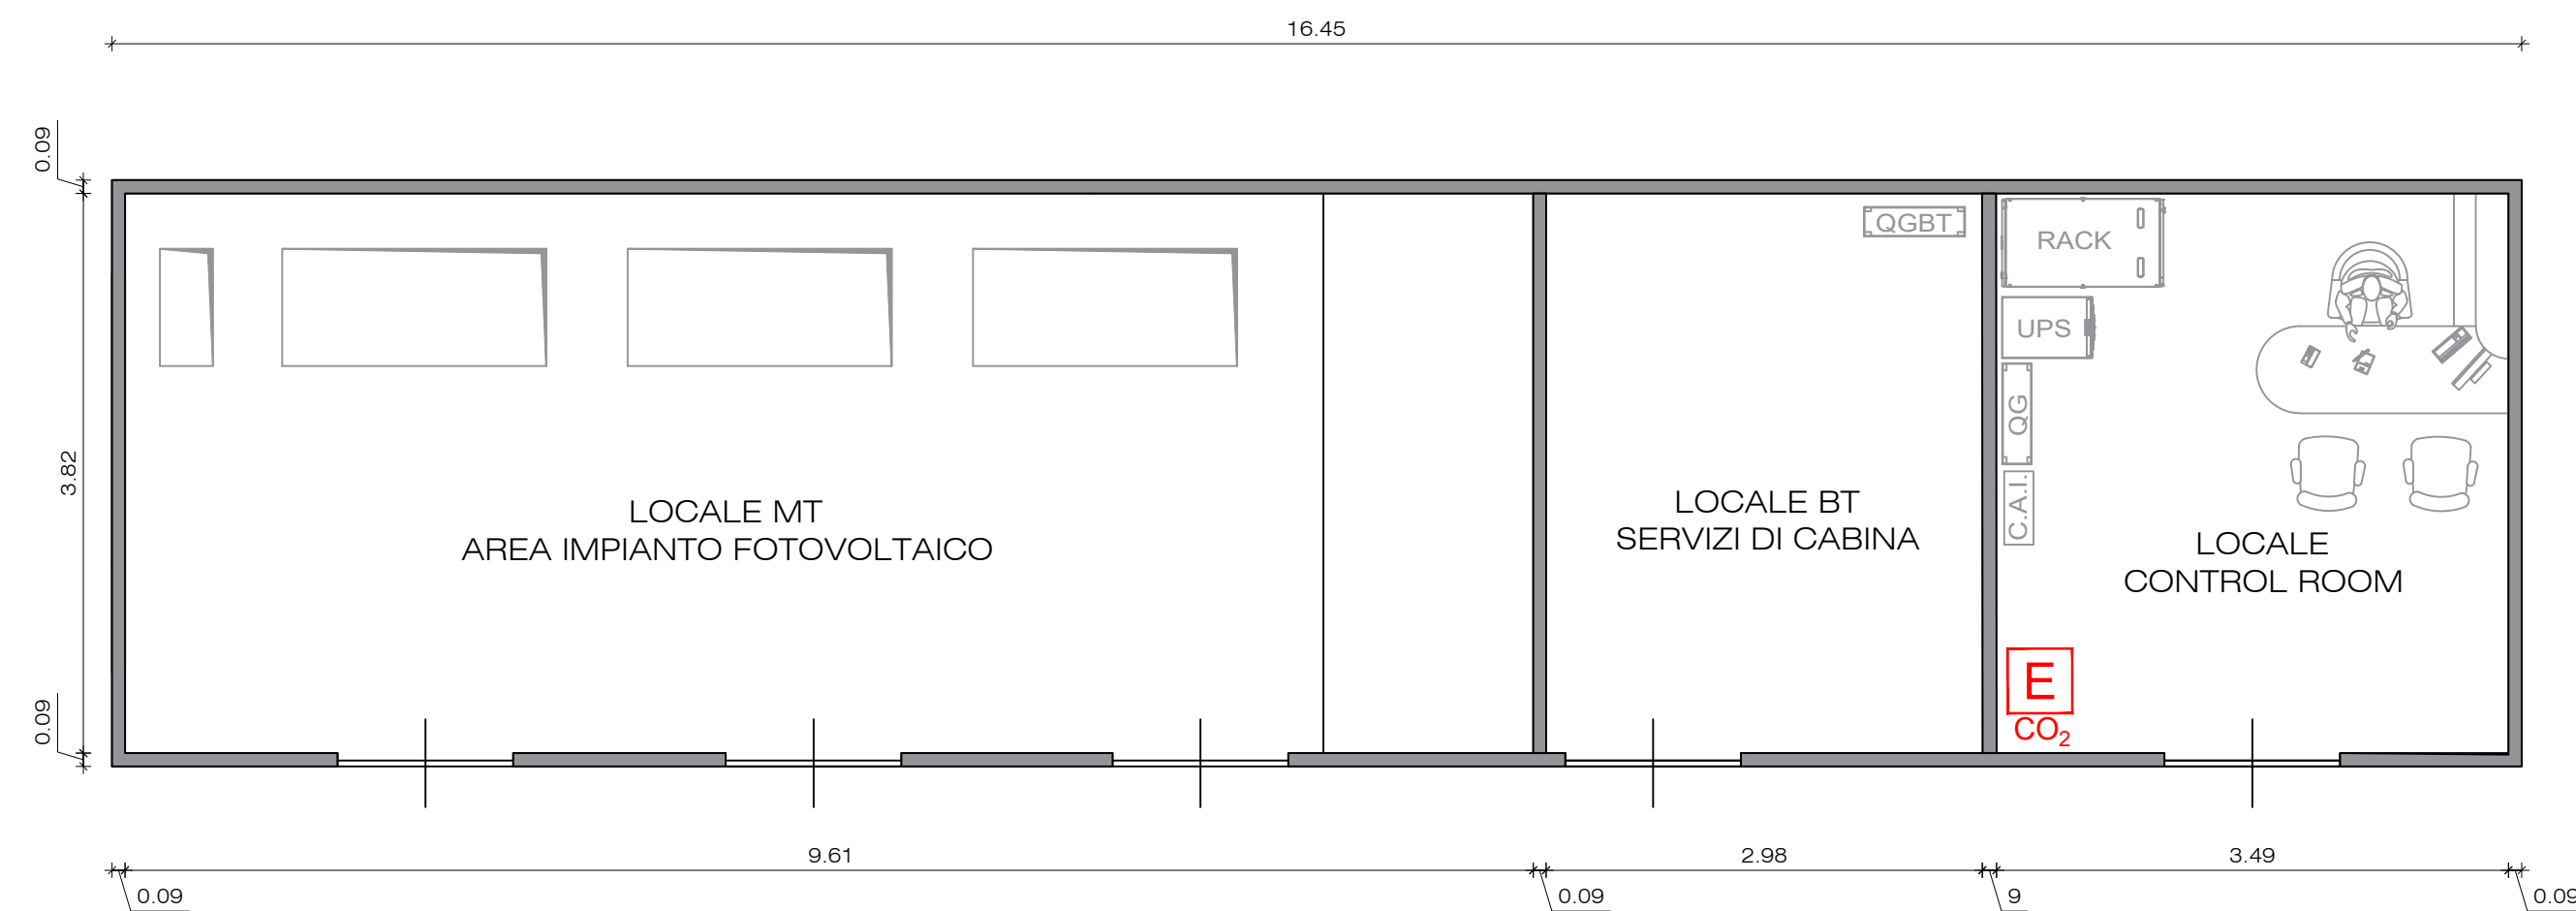

Pianta Locale Tecnico SW Station
Scala 1:50

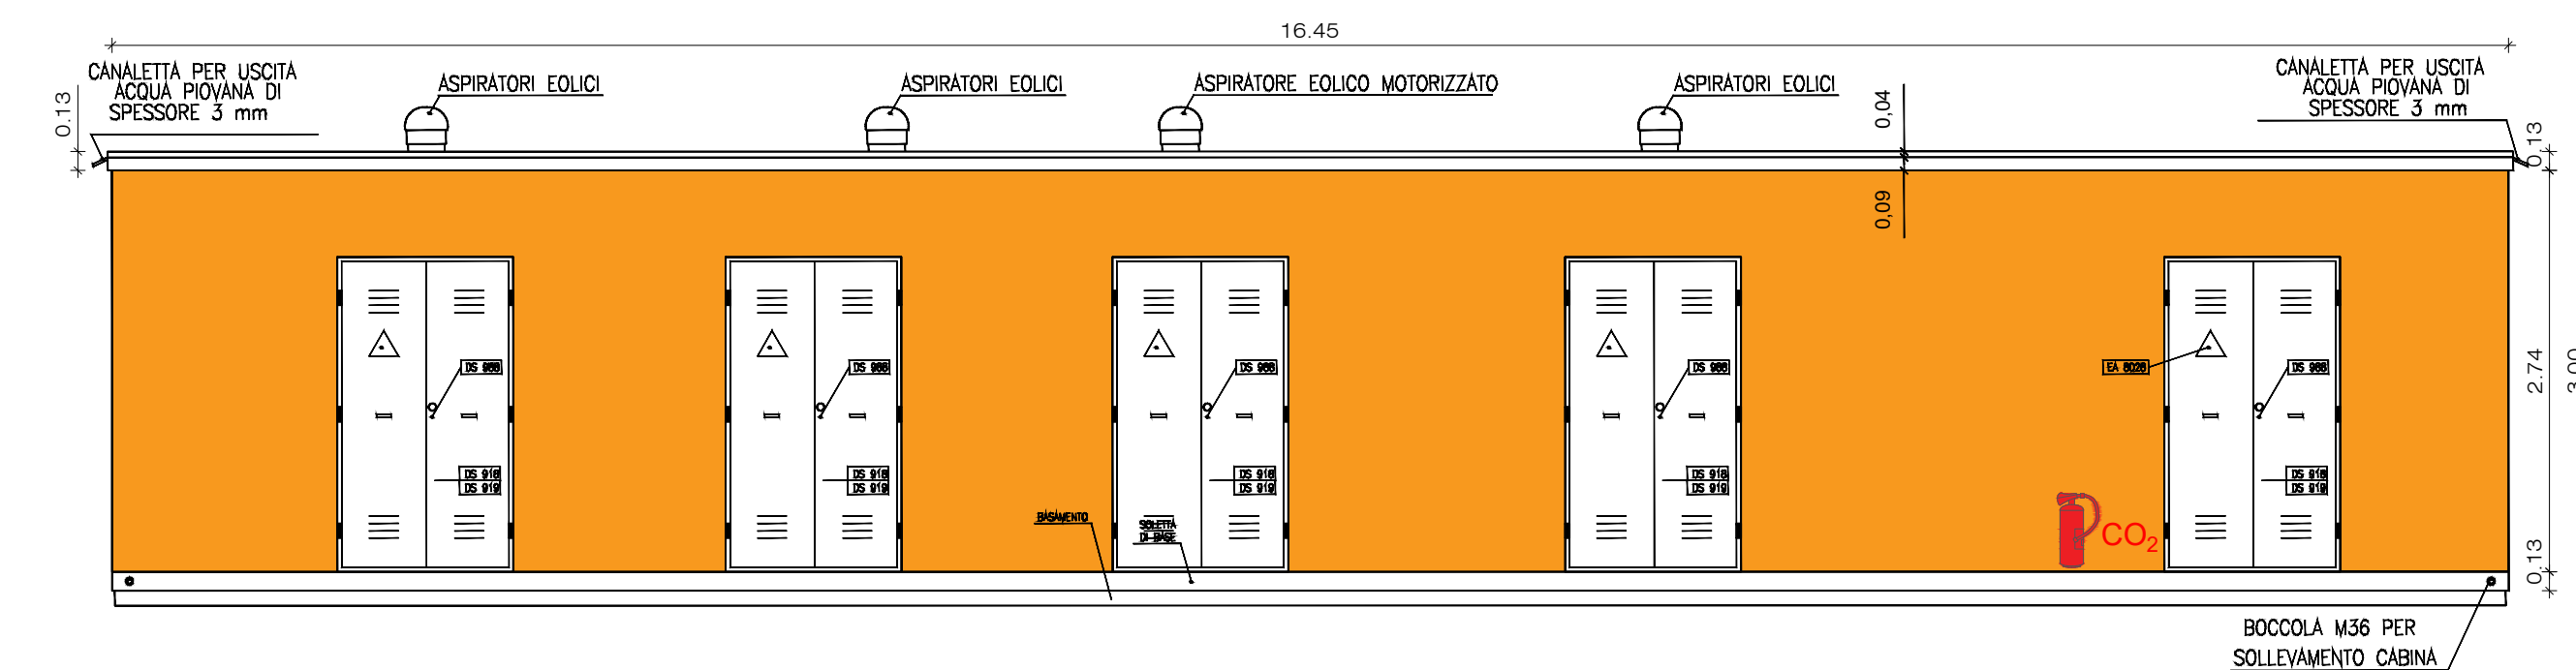

Prospetto Locale Tecnico SW Station
Scala 1:50



IMPIANTO AGRIVOLTAICO E OPERE DI CONNESSIONE
PACIFICO DOLOMITE S.R.L.

POTENZA IMPIANTO 83,19 MW - COMUNE DI NORAGUGUME (NU)

Proponente

PACIFICO DOLOMITE S.R.L.
PIAZZA WALTER VON VOGELWEIDE 8 - 39100 BOLZANO - P.IVA: 03158110217 - PEC: pacificodolomitesrl@legalmail.it

Progettazione

Ing. Antonello Ruttilio
VIA R. ZANDONAI 4 - 44124 - FERRARA (FE) - P.IVA: 00522150382 - PEC: incico@pec.it
Tel.: +39 0532 202613 - email: a.ruttilio@incico.com

Collaboratori

P.ind. Michele Lambertini
VIA R. ZANDONAI 4 - 44124 - FERRARA (FE) - P.IVA: 00522150382 - PEC: incico@pec.it
Tel.: +39 0532 202613 - email: m.lambertini@incico.com

Coordinamento progettuale

SOLAR-IT s.r.l.
VIA ILARIA ALPI 4 - 46100 - MANTOVA (MN) - P.IVA: 02627240209 - PEC: solarit@lamiapec.it
Tel.: +39 0425 072 257 - email: info@solaritglobal.com

Titolo Elaborato

LOCALI TECNICI				
LIVELLO PROGETTAZIONE	COD. ELABORATO	FILE NAME	DATA	SCALA
DEFINITIVO	VVF_TAV04	2250L08_VVF_TAV04-00-LOCALI TECNICI.DWG	23/12/22	--

Revisioni					
REV.	DATA	DESCRIZIONE	ESEGUITO	VERIFICATO	APPROVATO
0	23/12/22	EMISSIONE PERMITTING	LBO	MLA	ARU