


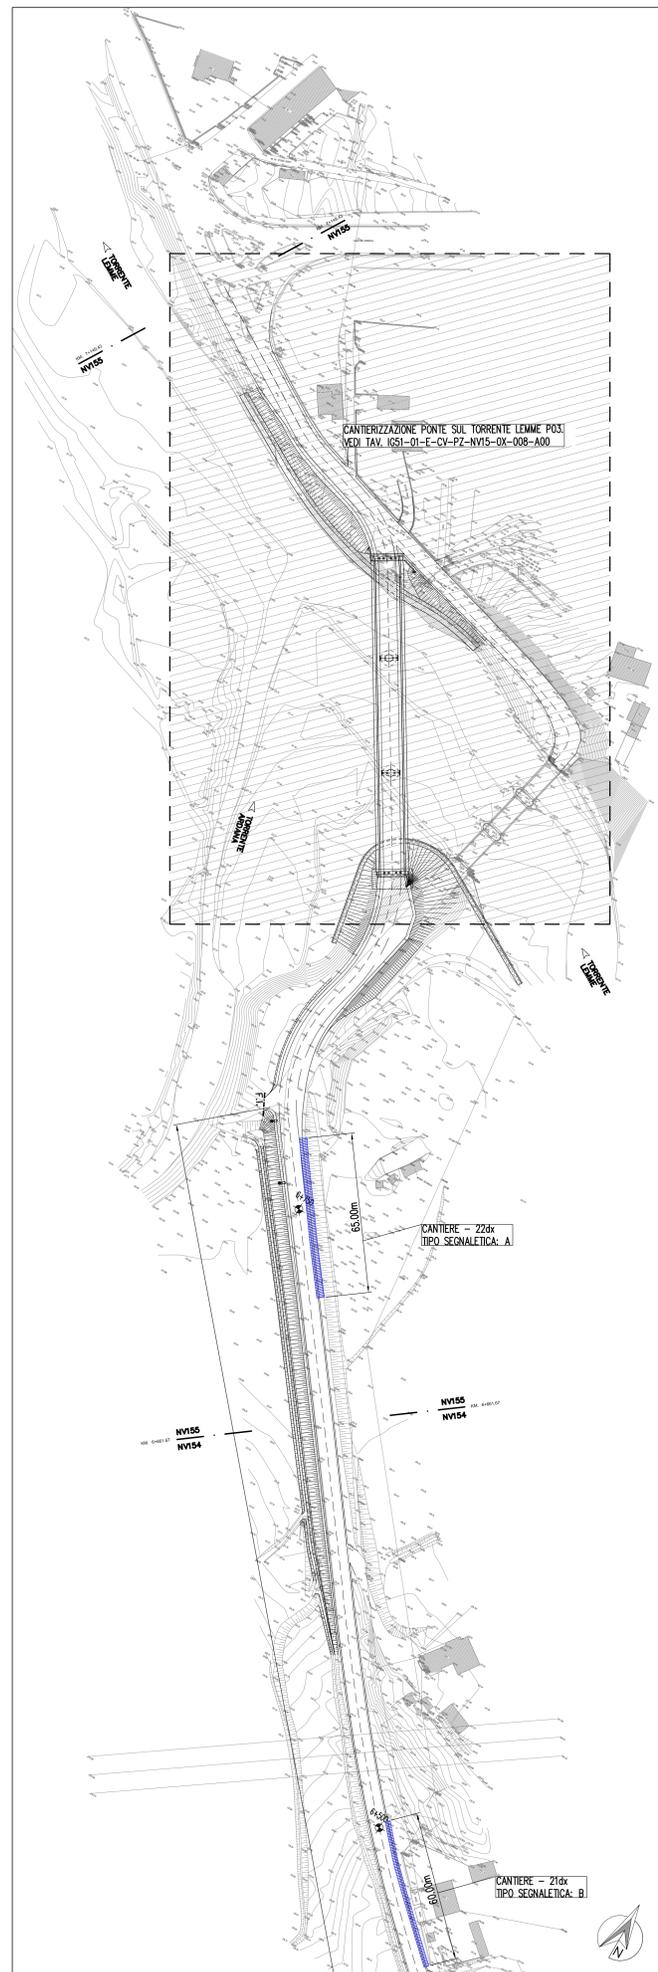

TRATTO 11 - FASE 1 - GESTIONE DEL TRAFFICO
SCALA 1:1000




TRATTO 11 - FASE 2 - GESTIONE DEL TRAFFICO
SCALA 1:1000



TRATTO 11 - FASE 3 - STATO FINALE
sSCALA 1:1000

NOTA
IN QUESTA FASE NEI TRATTI DOVE NON E' PREVISTO L'ALLARGAMENTO SI
SI PROCEDERA' ALLA SISTEMAZIONE DEFINITIVA DEL MANTO STRADALE
E LA REALIZZAZIONE DELLA SEGNALETICA OPERANDO SULLA SEMICARREGGIATA
CON CANTIERI MOBILI (TIPO D) DI LUNGHEZZA NON INFERIORE A 200 METRI

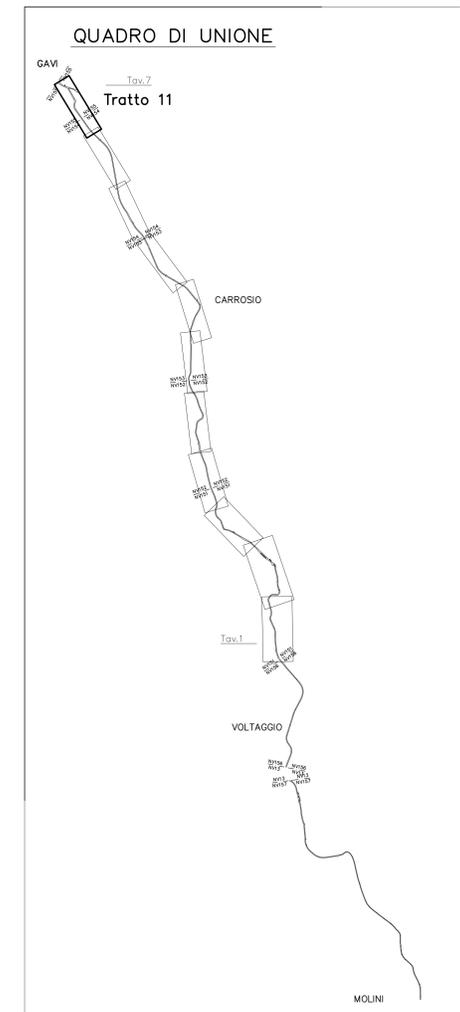

NOTA
PER GLI SCHEMI DELLA SEGNALETICA PROVVISORIA DI
CANTIERE SI RIMANDA ALL'ELABORATO SPECIFICO

COMMITTENTE:
RFI
R.F.E. FERROVIARIA ITALIANA
GRUPPO FERROVIE DELLO STATO ITALIANE

ALTA SORVEGLIANZA:
ITALFERR
GRUPPO FERROVIE DELLO STATO ITALIANE

GENERAL CONTRACTOR:
COCIV
Consorzio Co. Egitamenti Integrati Valsici

INFRASTRUTTURE FERROVIARIE STRATEGICHE DEFINITE DALLA
LEGGE OBIETTIVO N.443/01
TRATTA A.V./A.C. TERZO VALICO DEI GIOVI
PROGETTO ESECUTIVO

Adeguamento S.P. 160 di Val Lemme
Cantierizzazione
Tav. 7

GENERAL CONTRACTOR		DIRETTORE LAVORI		SCALA:			
Consorzio Cociv Fig. G - Soggetti				1:1000			
COMMESSA	LOTTO	FASE	ENTE	TIPO DOC.	OPERADISCIPLINA	PROGR.	REV.
I G 5 1	0 1	E	C V	P 7	N V 1 5 0 X	0 2 4	A
PROGETTAZIONE							
Rev.	Descrizione emissione	Redatto	Data	Verificato	Data	Progettista	Data
A00	Prima emissione	PR	18/09/12	[Signature]	21/08/12	E. Paganì	25/09/12
				n. Elab.		Nome File: \\01-01-cv-fv\11501020-001 CUP: F11H5000000000	